


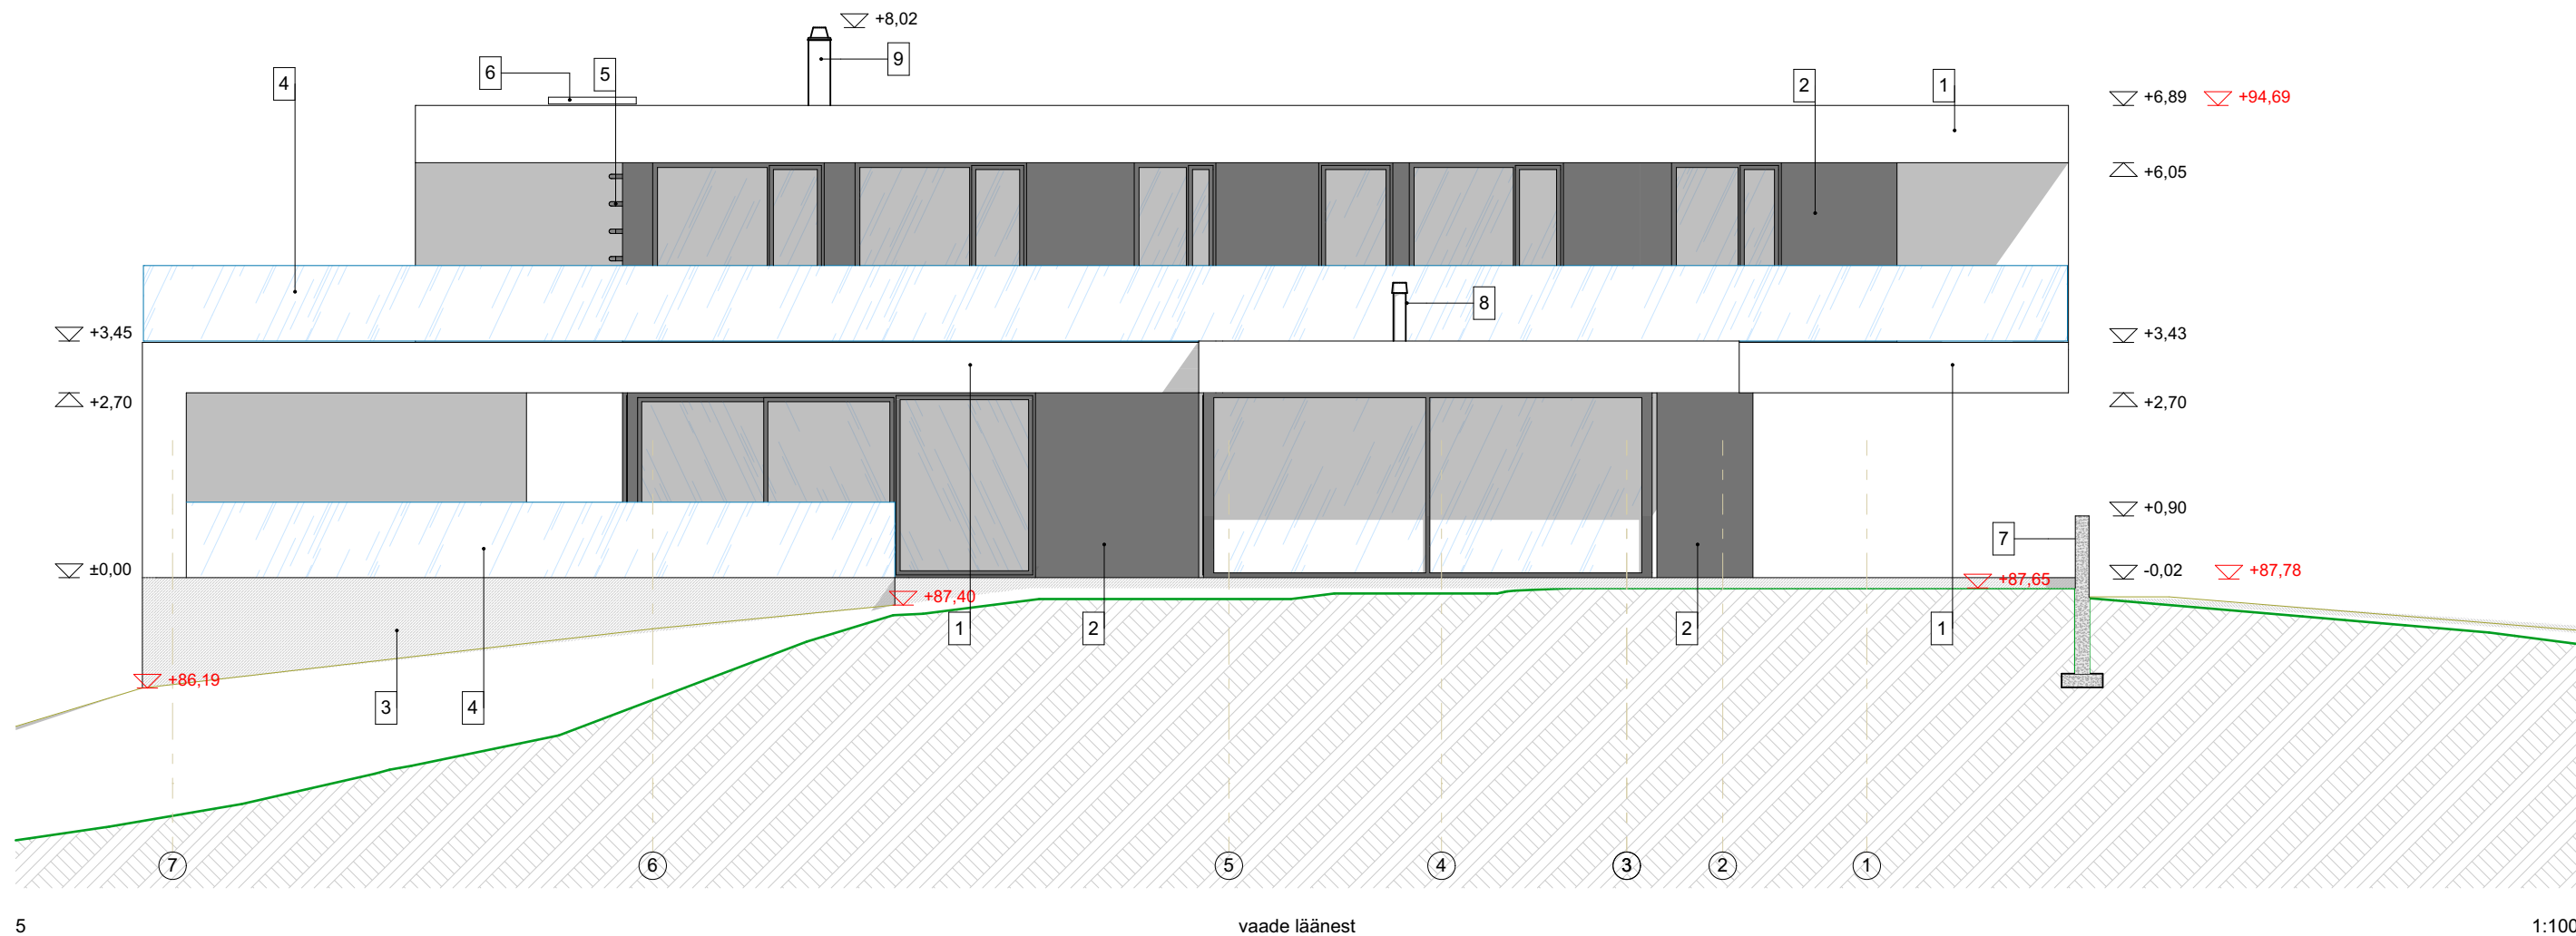

- 1 - VALGE NANOKROHV CAPAROL UMBRA WEIS
- 2 - TUMEHALL NANOKROHV CAPAROL JURA 4 VÕI MUST FASSADIKIVI
- 3 - NATURAALNE HALL BETOONSOKKEL
- 4 - KIRKAST KLAASIST PIIDED R-FIX PROFIIL KINNITUSETEGA
- 5 - KATUSELEPÄÄSU REDELI PULGAD MATT MUSTA VÄRVI
- 6 - KATUSELUUK
- 7 - VALGEST BETOONIST ESIMÜÜR
- 8 - TERASEST MOODULKORSTEN
- 9 - PLOKIST MOODULKORSTEN

AKNAD MUSTA RAAMIGA PUIT-ALUMIINIUM AKNAD, SUUREMAD AKNAD SCHÜCO PROFIILIDEL
FASSAADISÜSTEEMIL