


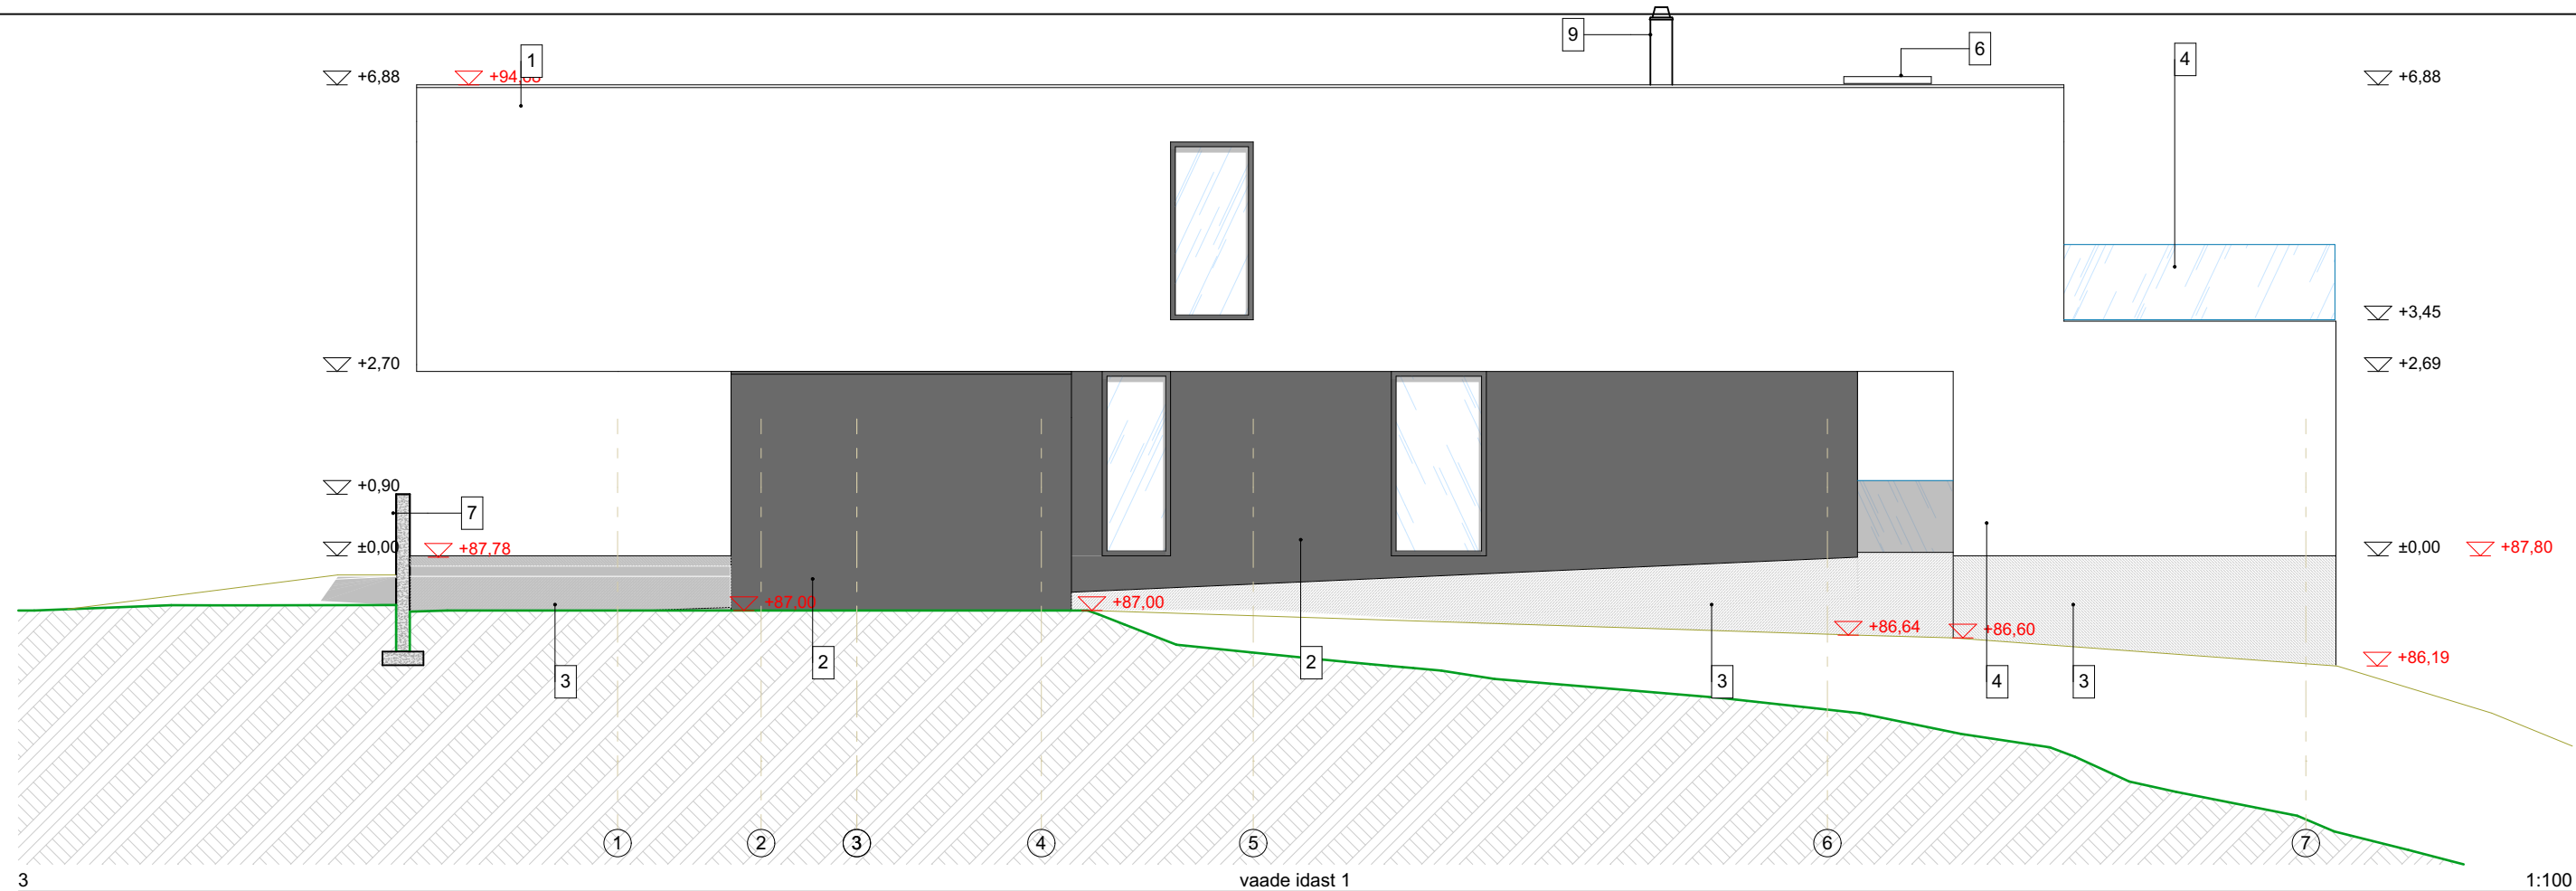

- 1 - VALGE NANOKROHV CAPAROL UMBRA WEIS
2 - TUMEHALL NANOKROHV CAPAROL JURA 4 VÕI MUST FASSAADIKIVI
3 - NATURAALNE HALL BETOONSOKKEL
4 - KIRKAST KLAASIST PIIDED R-FIX PROFIIL KINNITUSETEGA
5 - KÄTUSELEPÄÄSU REDELI PULGAD MATT MUSTA VÄRVI
6 - KÄTUSELUUK
7 - VALGEST BETOONIST ESIMÜÜR
8 - TERASEST MOODULKORSTEN
9 - PLOKIST MOODULKORSTEN

AKNAD MUSTA RAAMIGA PUIT-ALUMIINIUM AKNAD, SUUREMAD AKNAD SCHÜCO PROFIILIDEL
FASSAADISÜSTEEMIL