



- 1 - VALGE NANOKROHV CAPAROL UMBRA WEIS
2 - TUMEHALL NANOKROHV CAPAROL JURA 4 VÕI MUST FASSAADIKIVI
3 - NATURAALNE HALL BETOONSOKKEL
4 - KIRKAST KLAASIST PIIDED R-FIX PROFIIL KINNITUSETEGA
5 - KATUSELEPÄÄSU REDELI PULGAD MATT MUSTA VÄRVI
6 - KATUSELUUK
7 - VALGEST BETOONIST ESIMÜÜR
8 - TERASEST MOODULKORSTEN
9 - PLOKIST MOODULKORSTEN

AKNAD MUSTA RAAMIGA PUIT-ALUMIINIUM AKNAD, SUUREMAD AKNAD SCHÜCO PROFIILIDEL
FASSAADISÜSTEEMIL

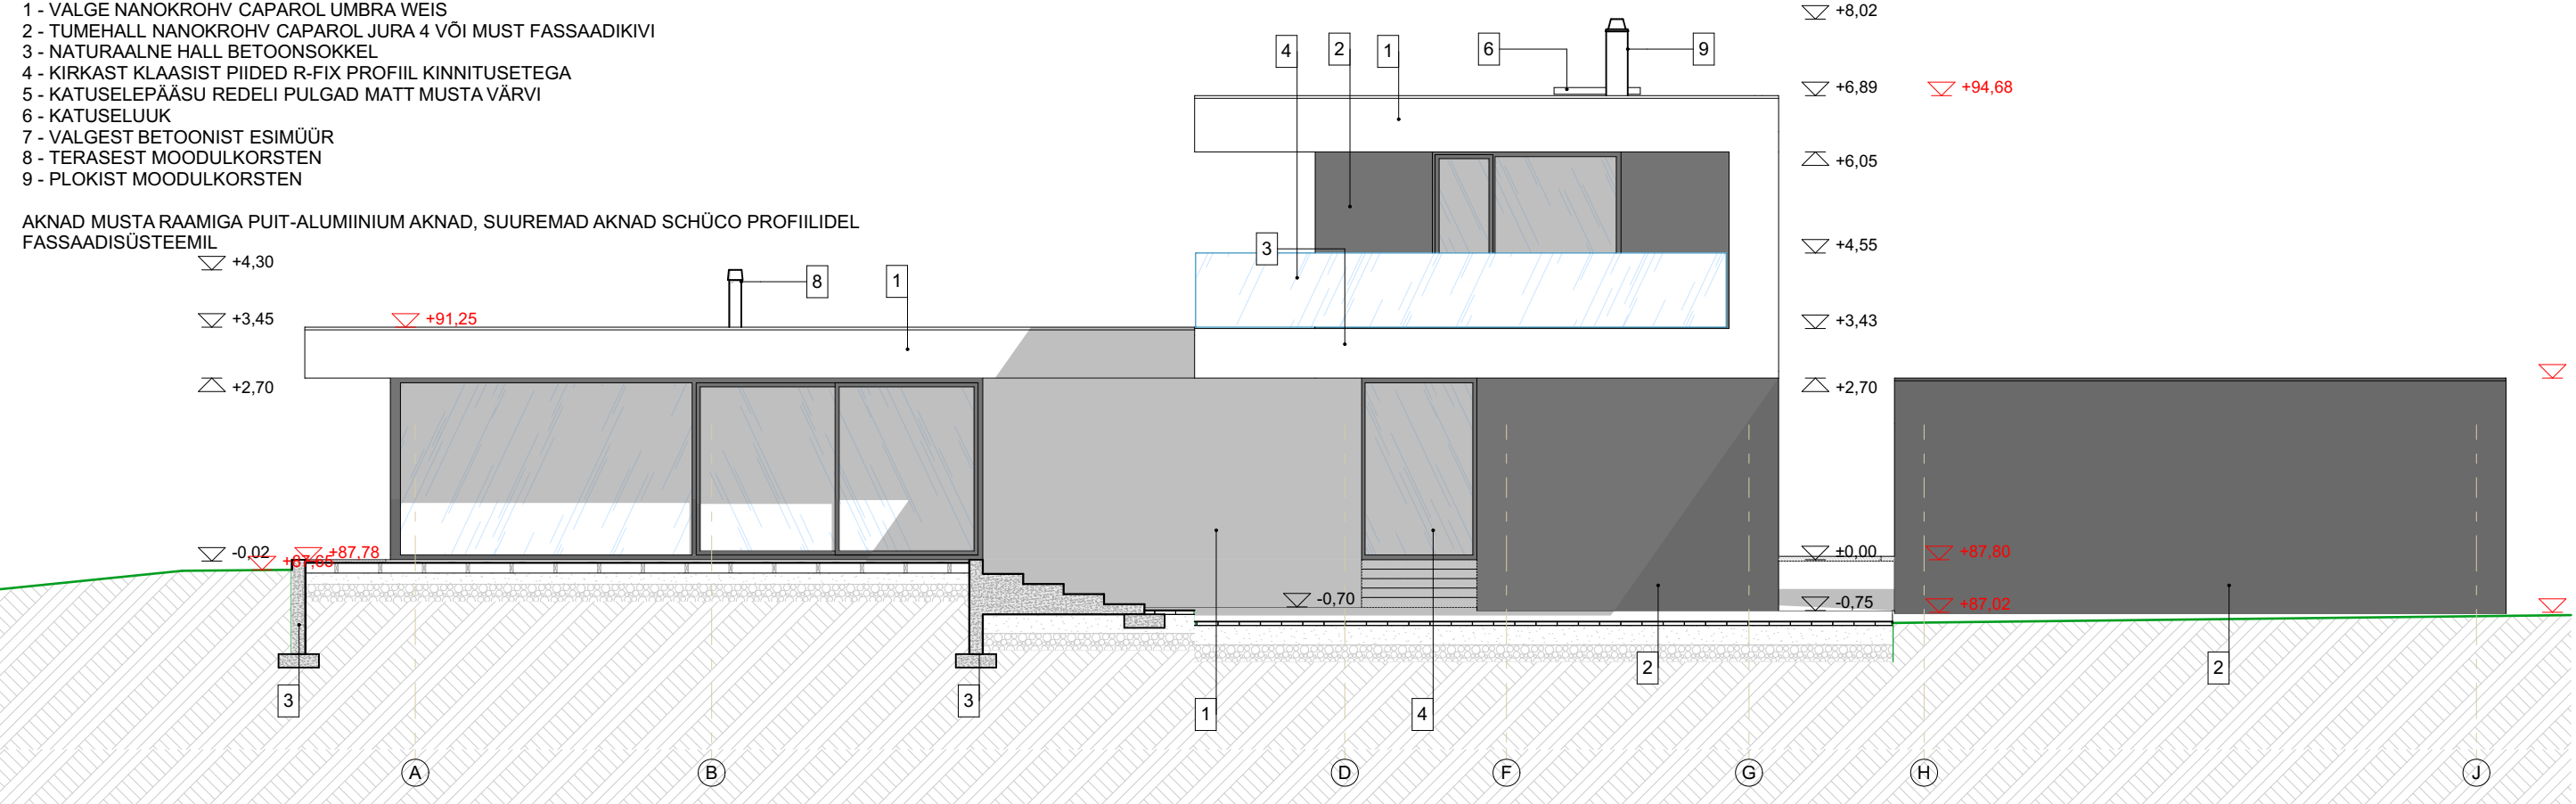

1 vaade lõunast 1:100

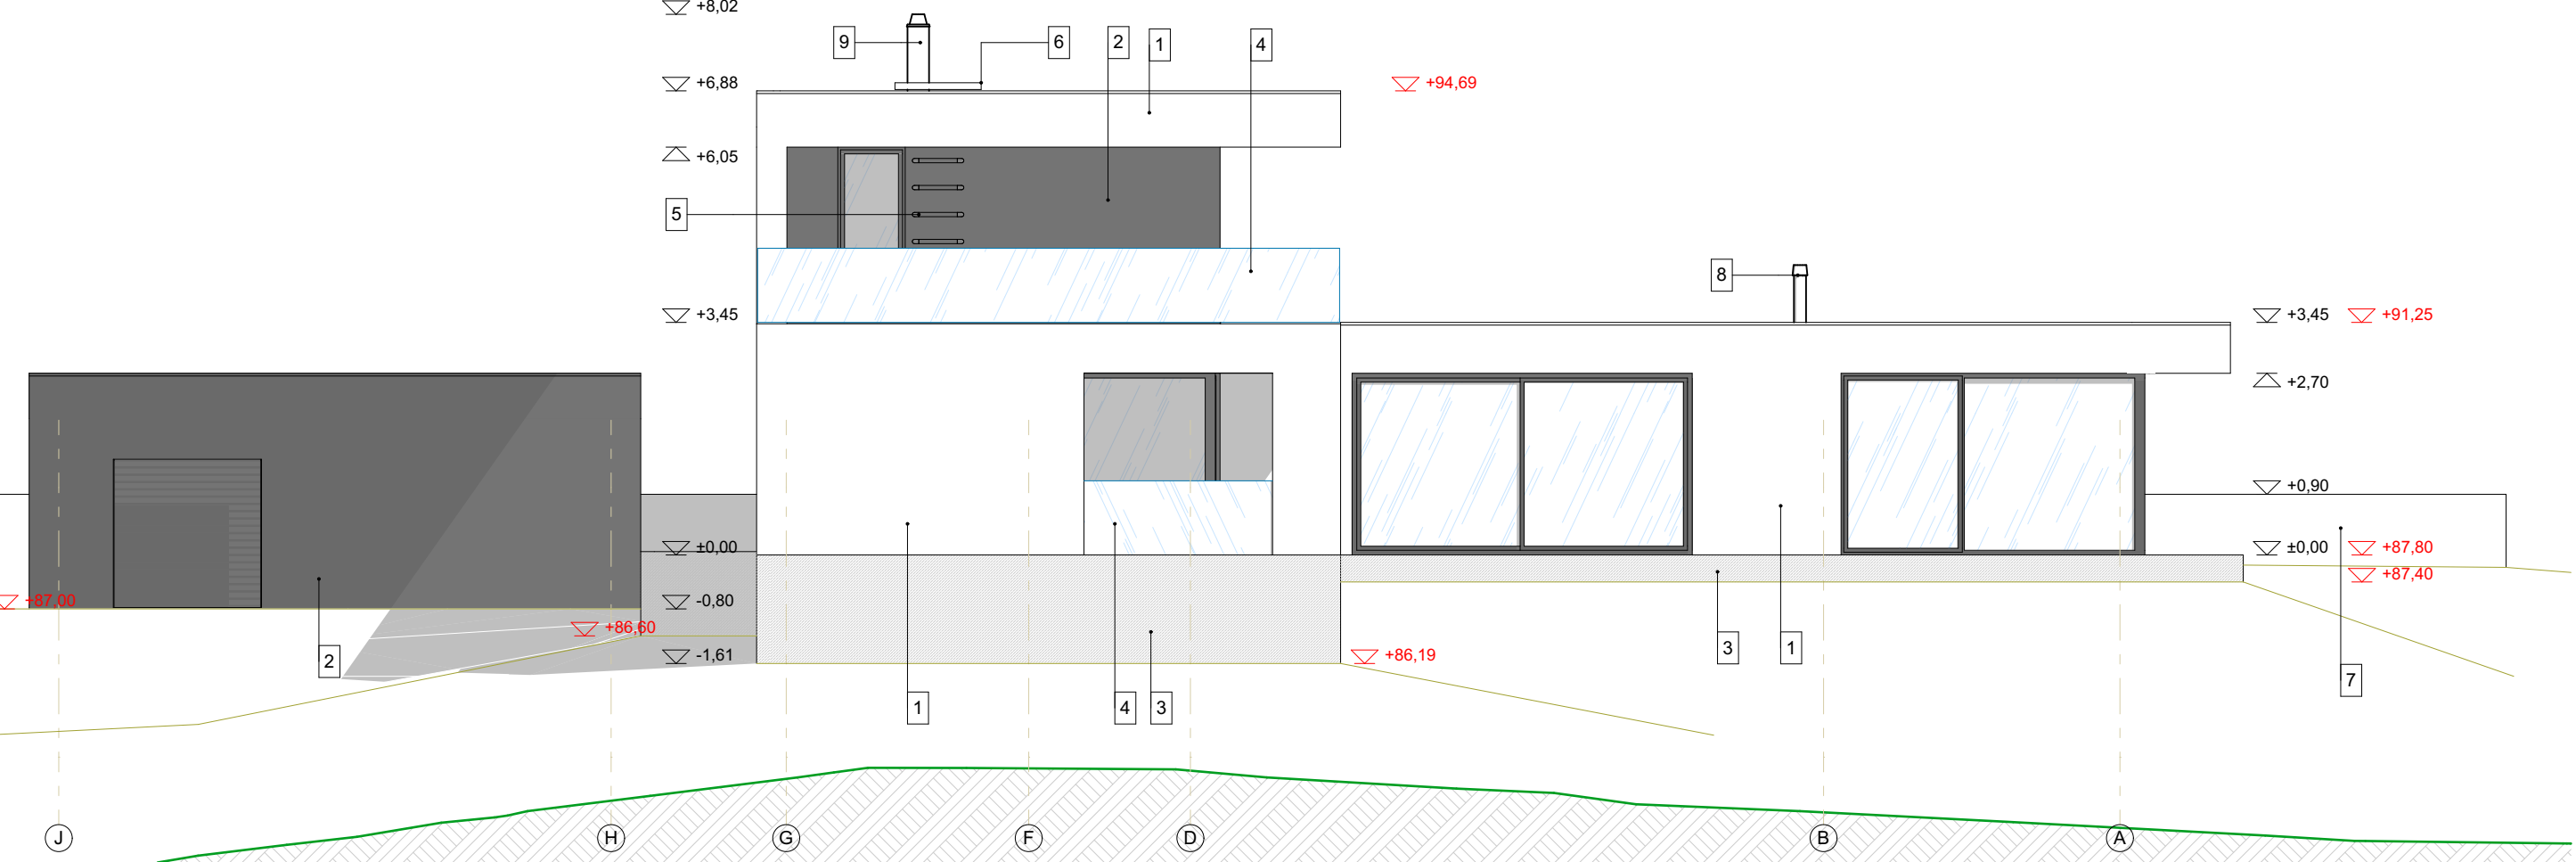

2 vaade põhjast