


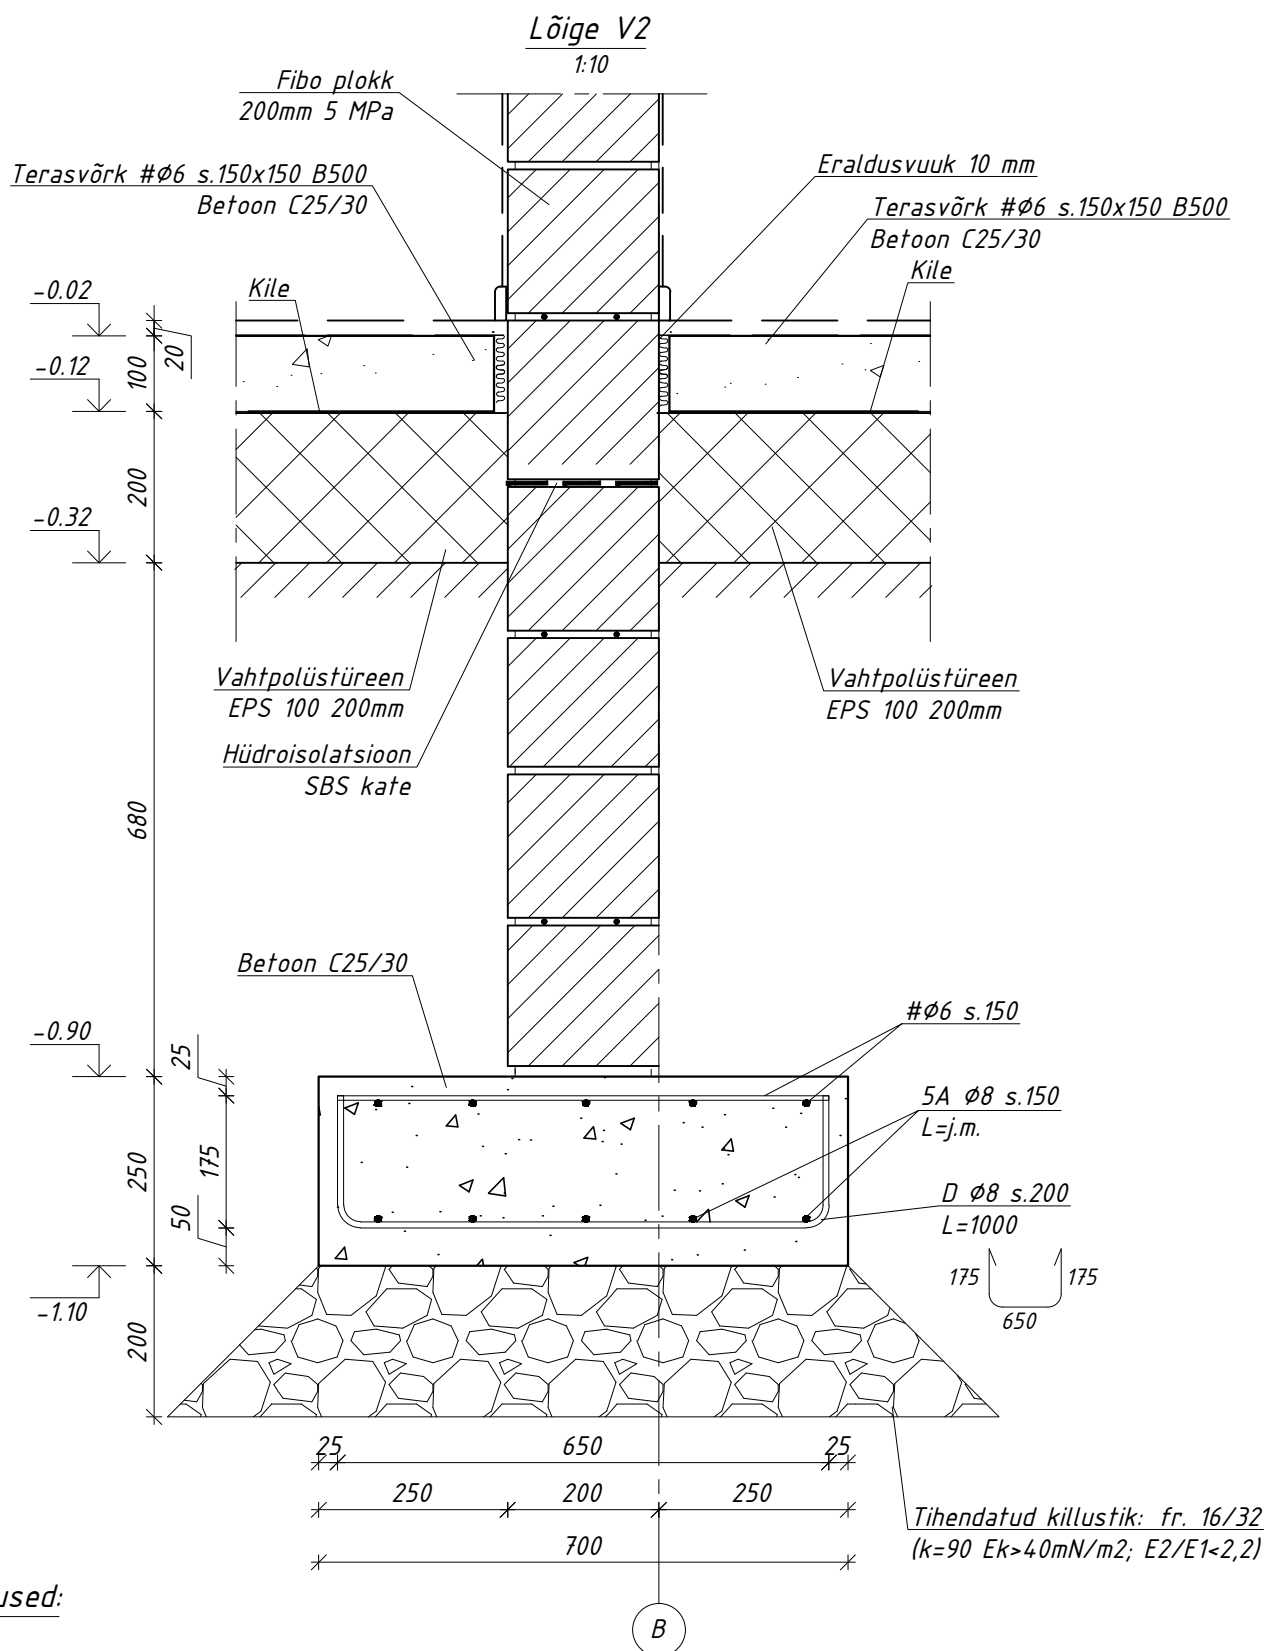

Märkused:

1. Betooni tugevusklass C25/30
2. Armatuuri min. kaitsekiht maapinna vastu 50mm; mujal 25mm
3. Konstruktsiooni valmistustolerantsid vastavalt EVS-ENV 13670:2010 nõuetele
4. Mõõdud on viitud millimetrites
5. Sõlme asukoht on viitud joonisel EK-1-01
6. Armatuuri klass B500B.