


3. KORRUS PLAAN

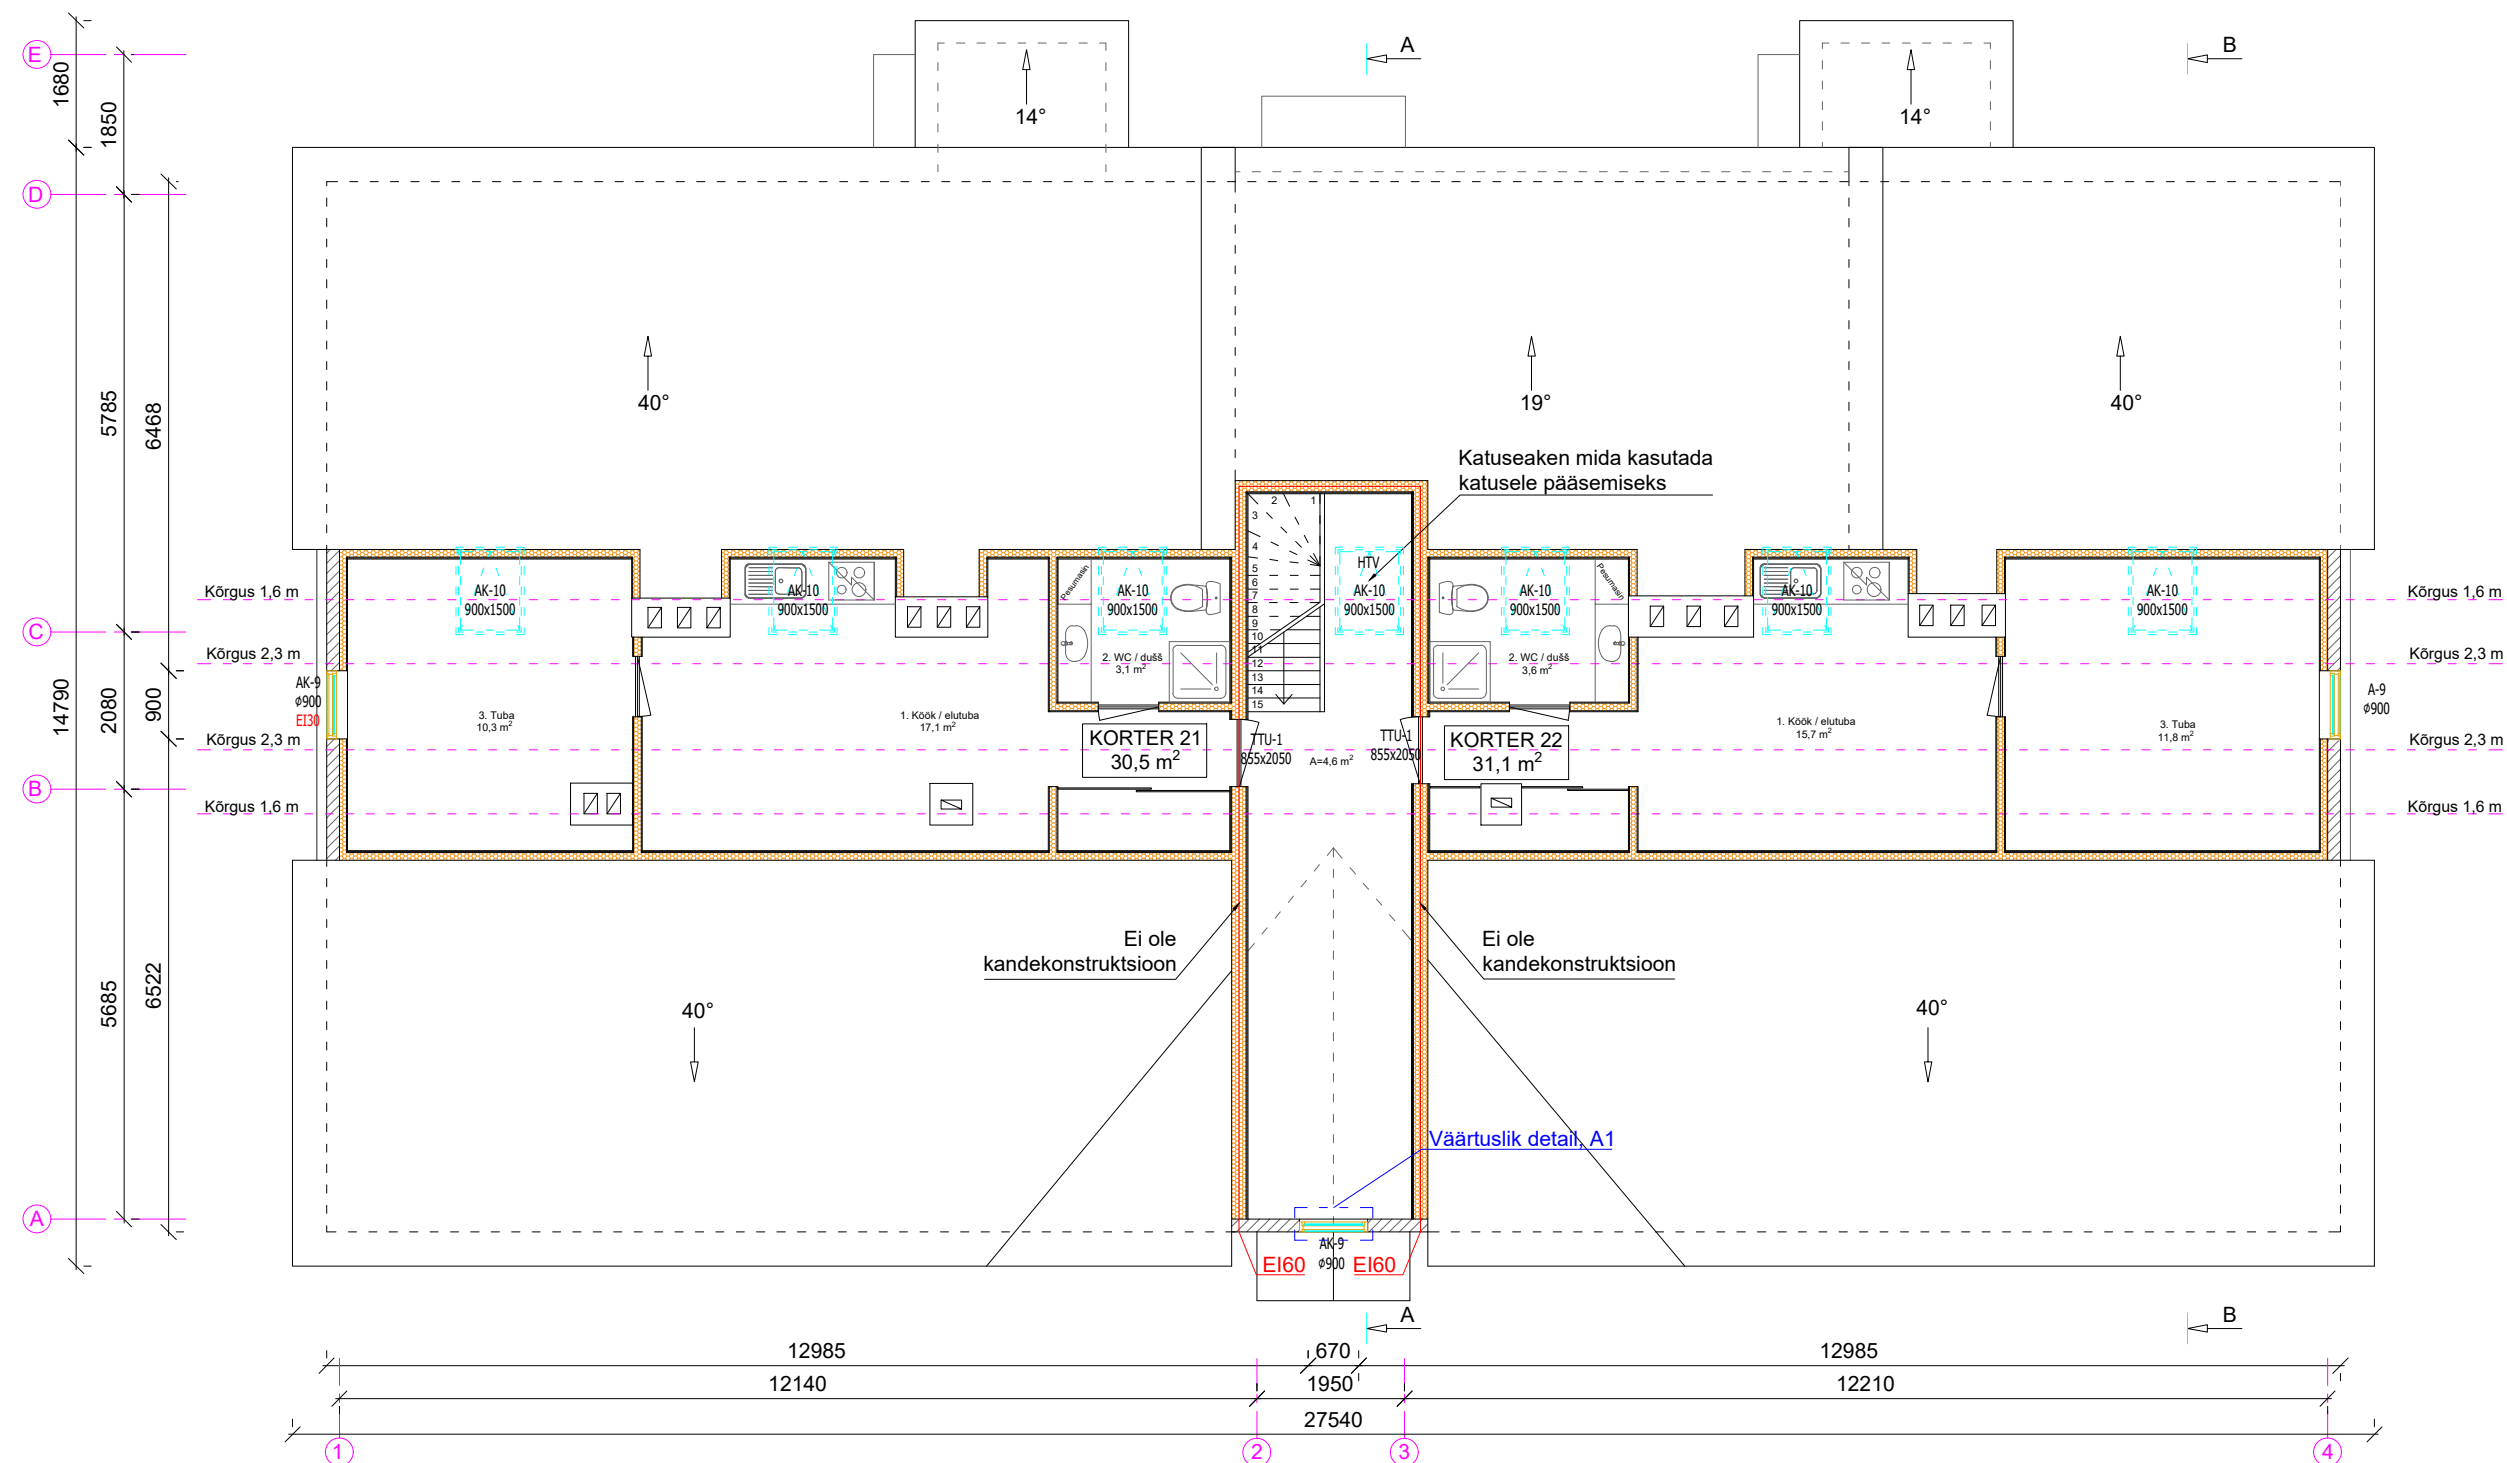

MÄRKUSED:

Katusele paigaldatakse E⁺ - tüüpi (P75) katuse kate, katusesillad korstnate teenindamiseks. Katusekatte ja invertari toon hall. Korsten katta linnuvõrguga ja plekiga. Kõik metallist pinnaviimistlused ja kinnitusvahendid peavad vastama vähemalt keskkonnaklassile C3.