


UHISELAMU.(pos.1)


I KORRUSE PLAAK.

M 1:100

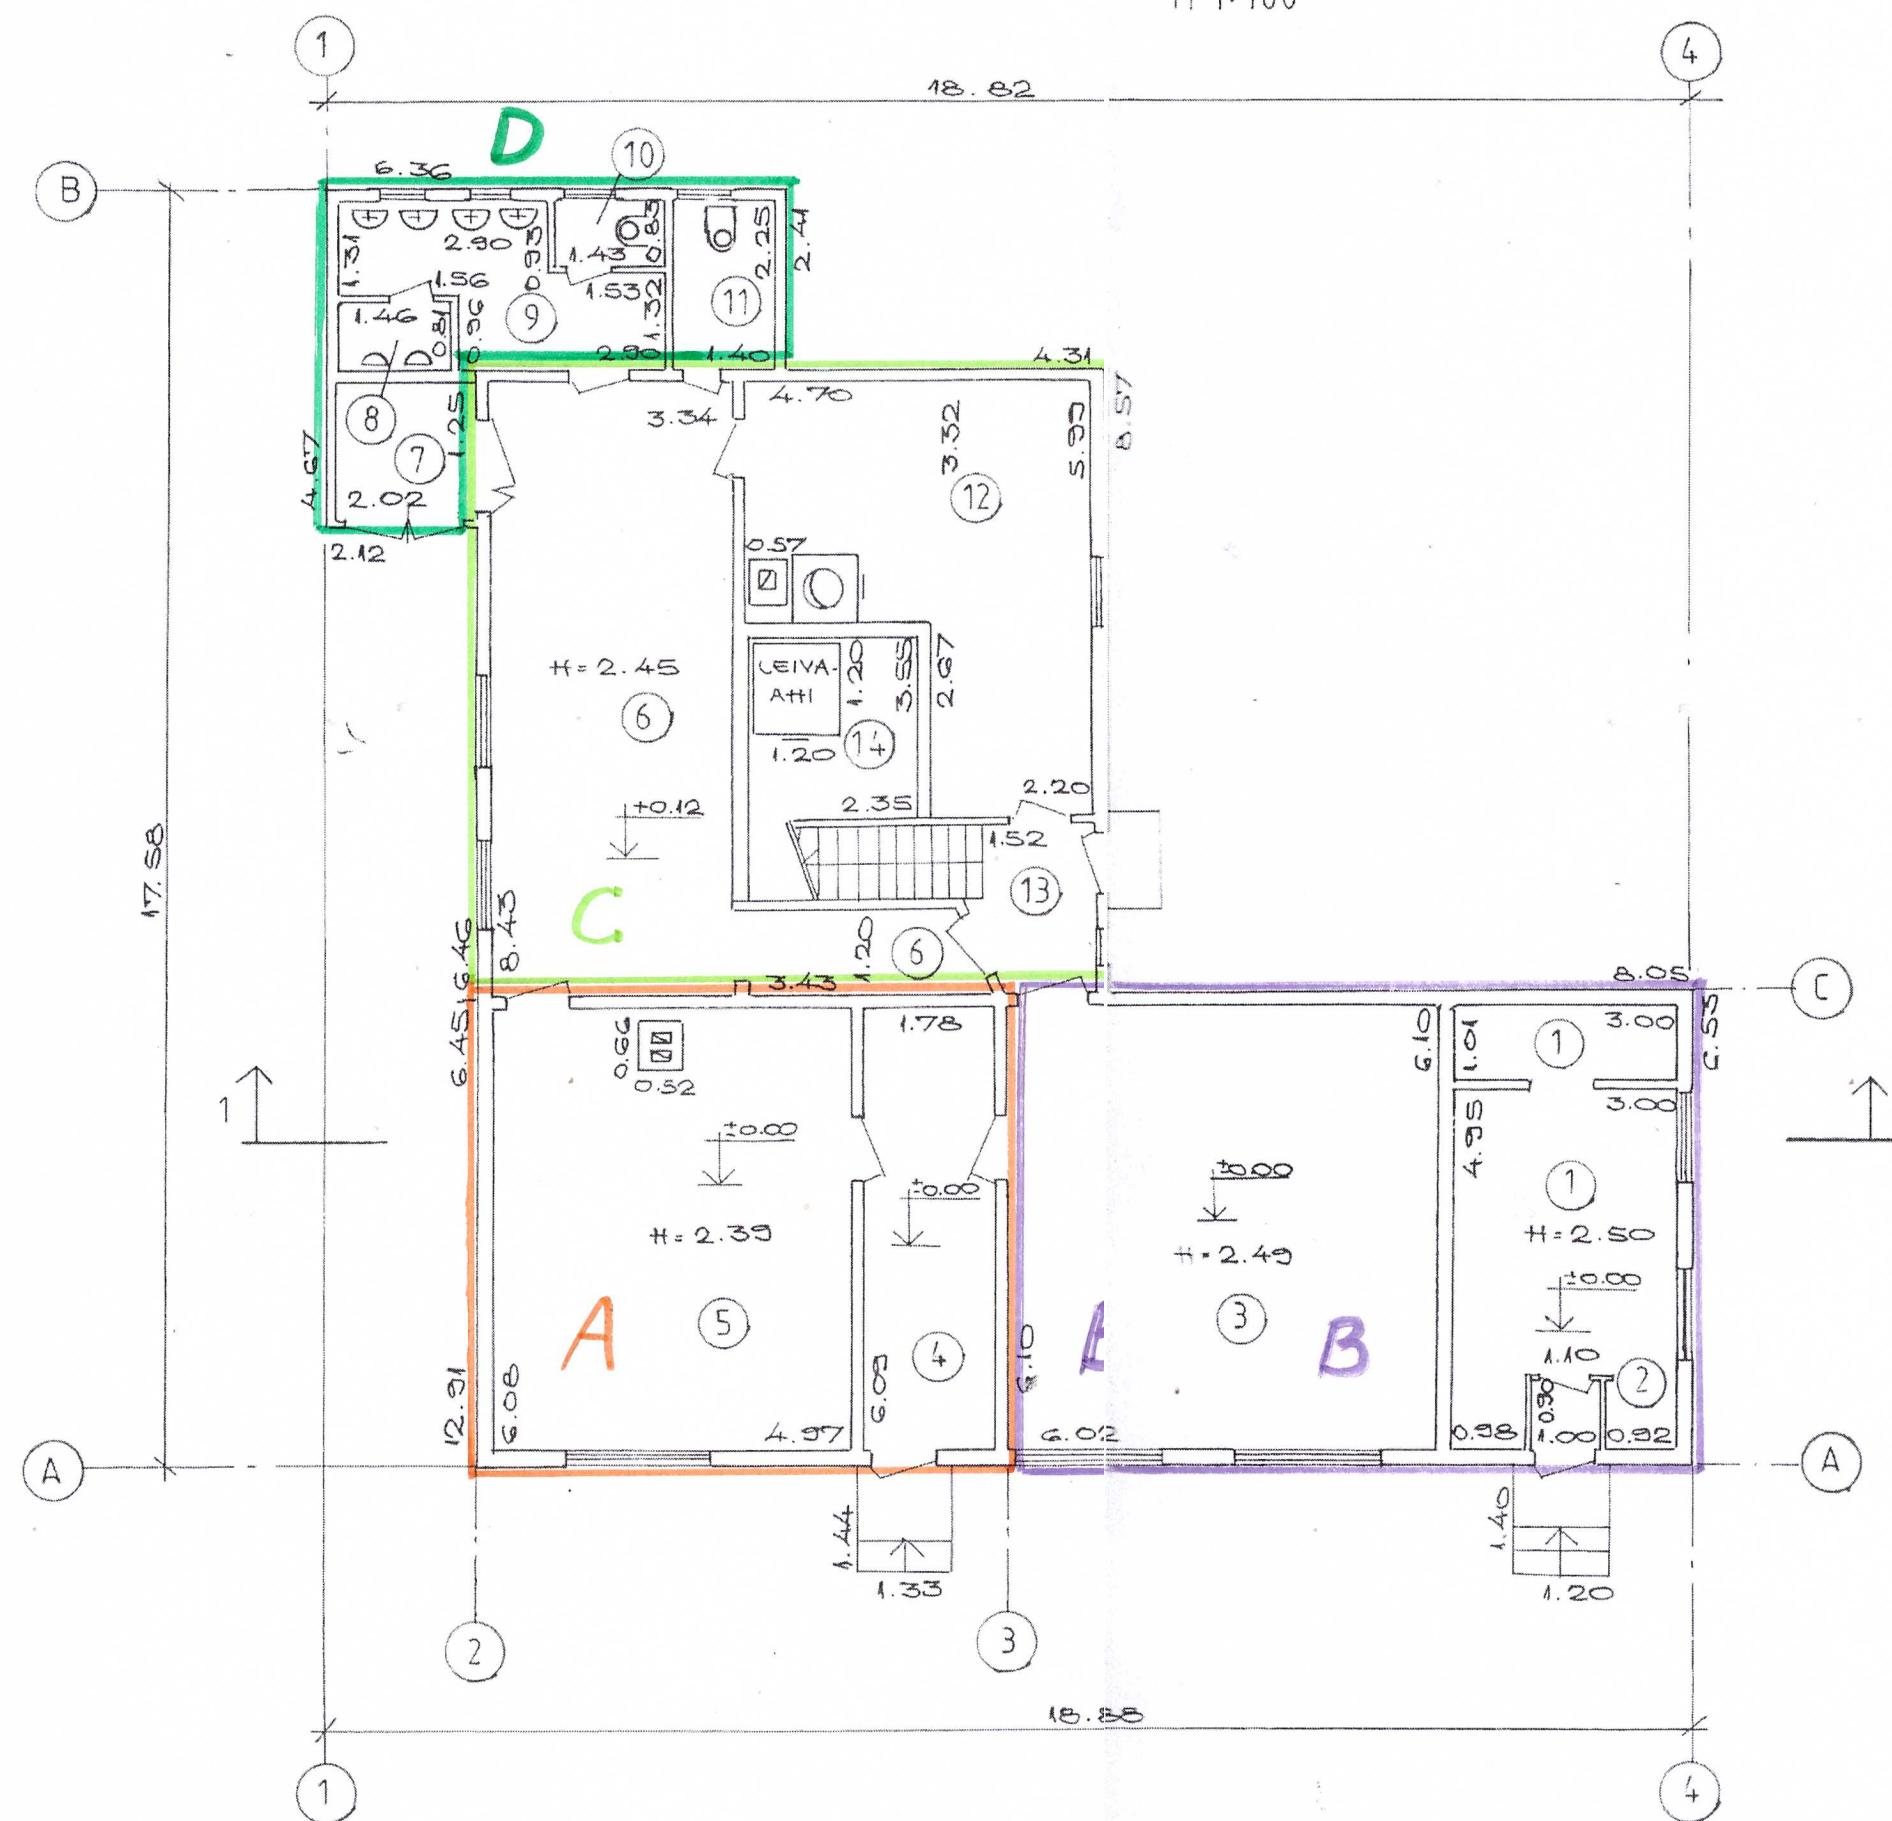


EESTVAADE.

M 1:100

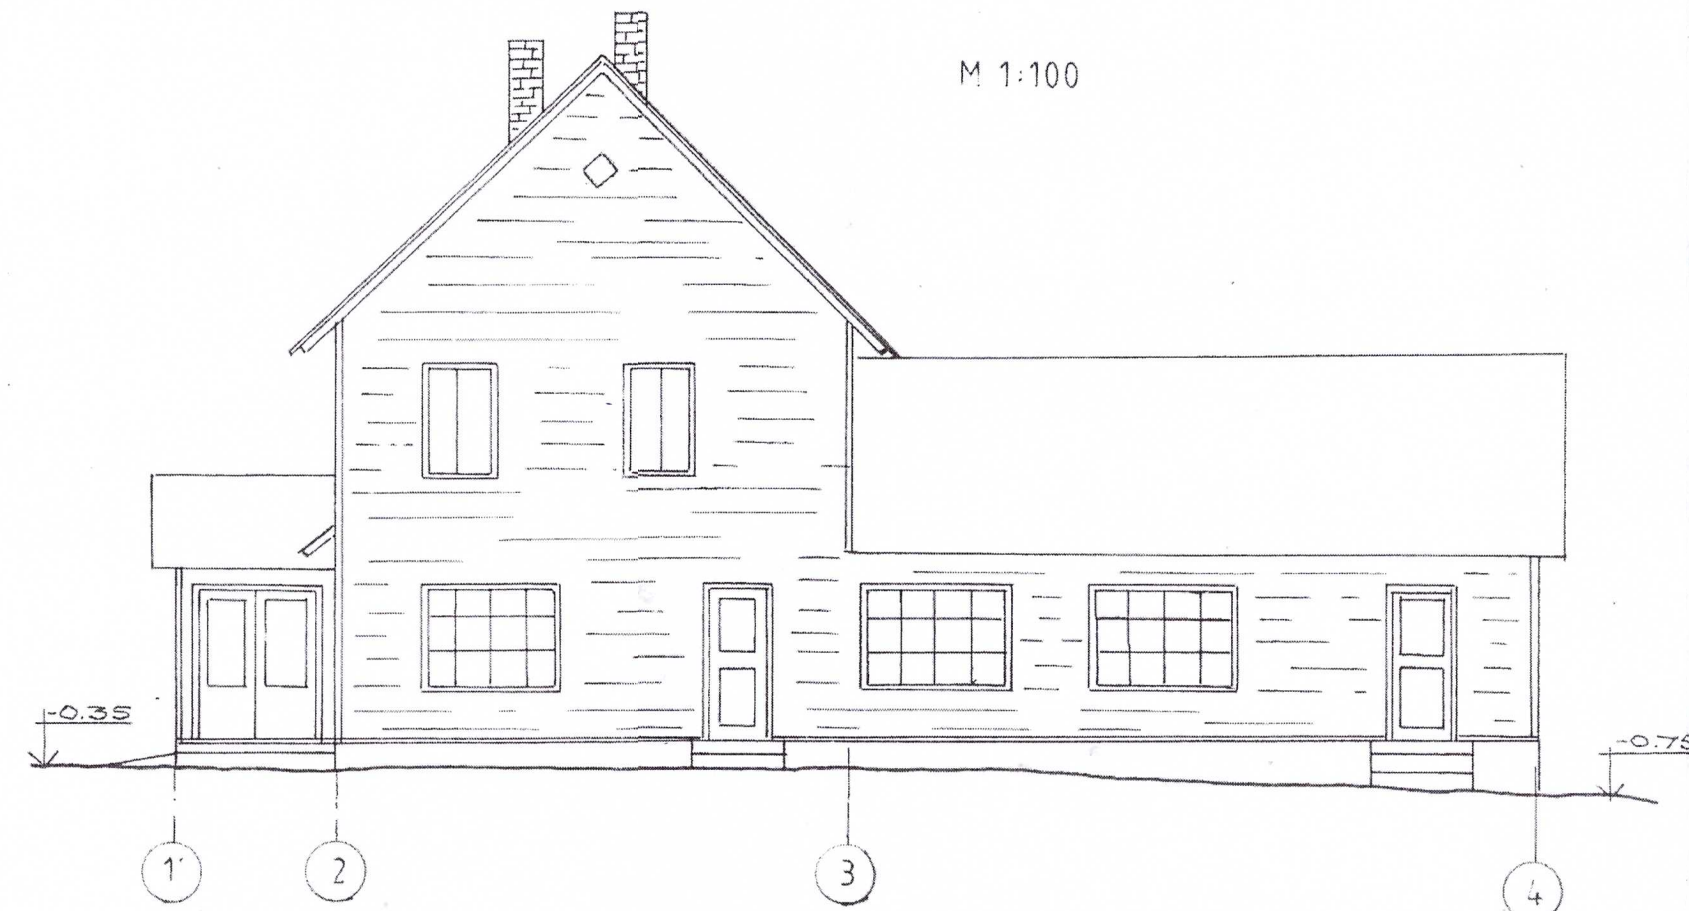


HOONE TAGANTVAADE.

M 1:100

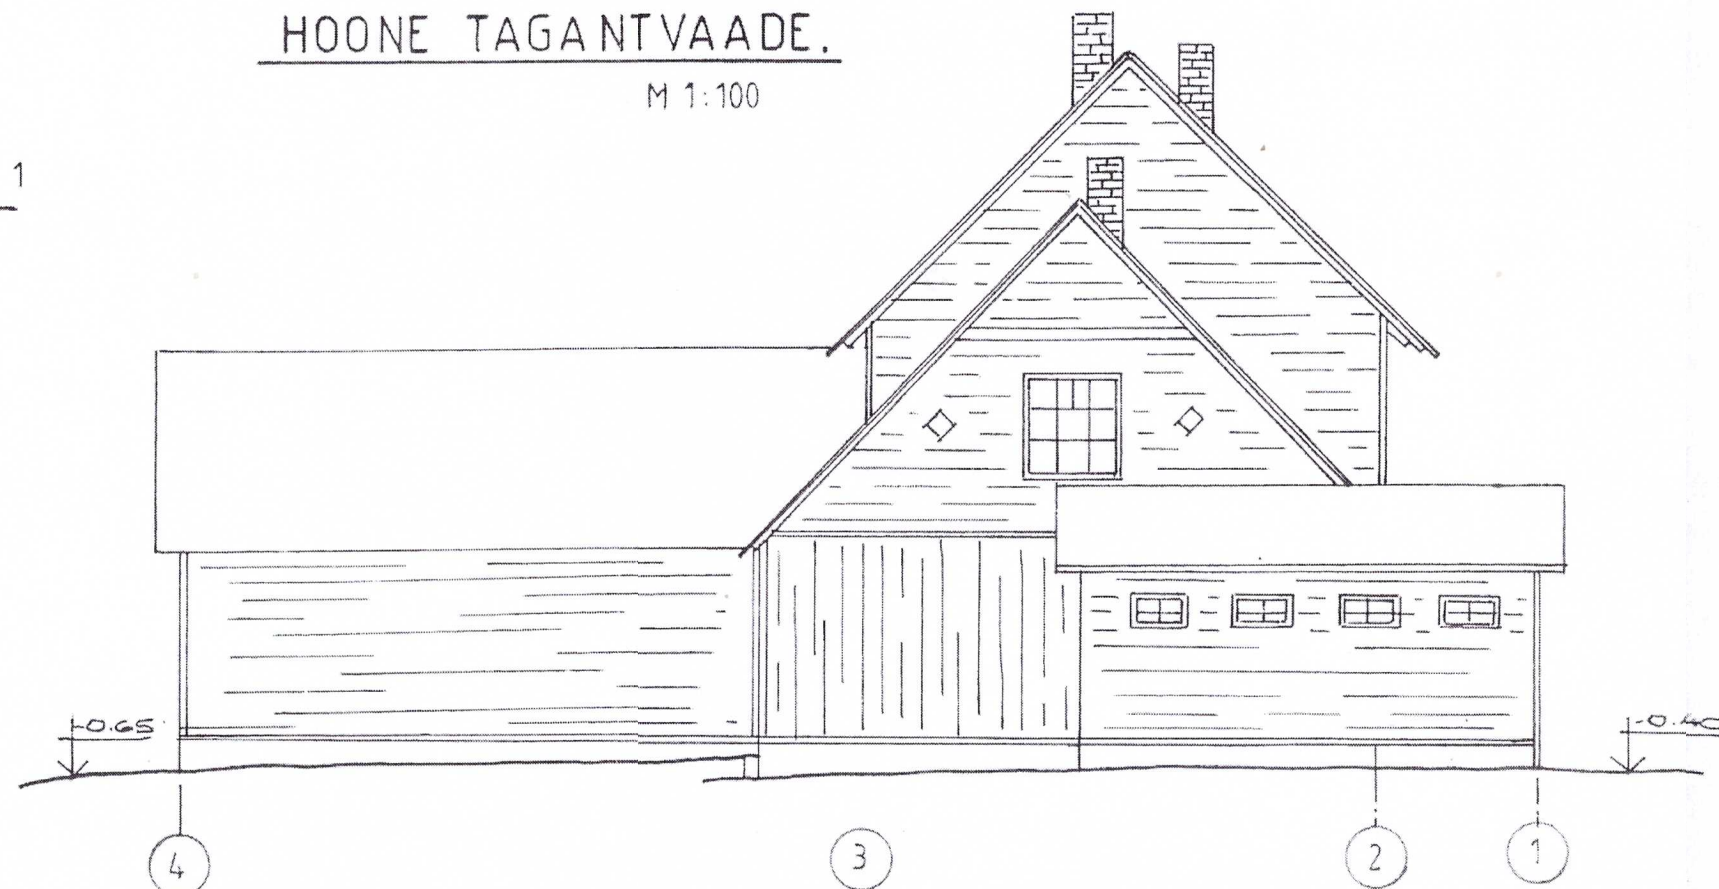


OTSAVAAD IDAST.

M 1:100

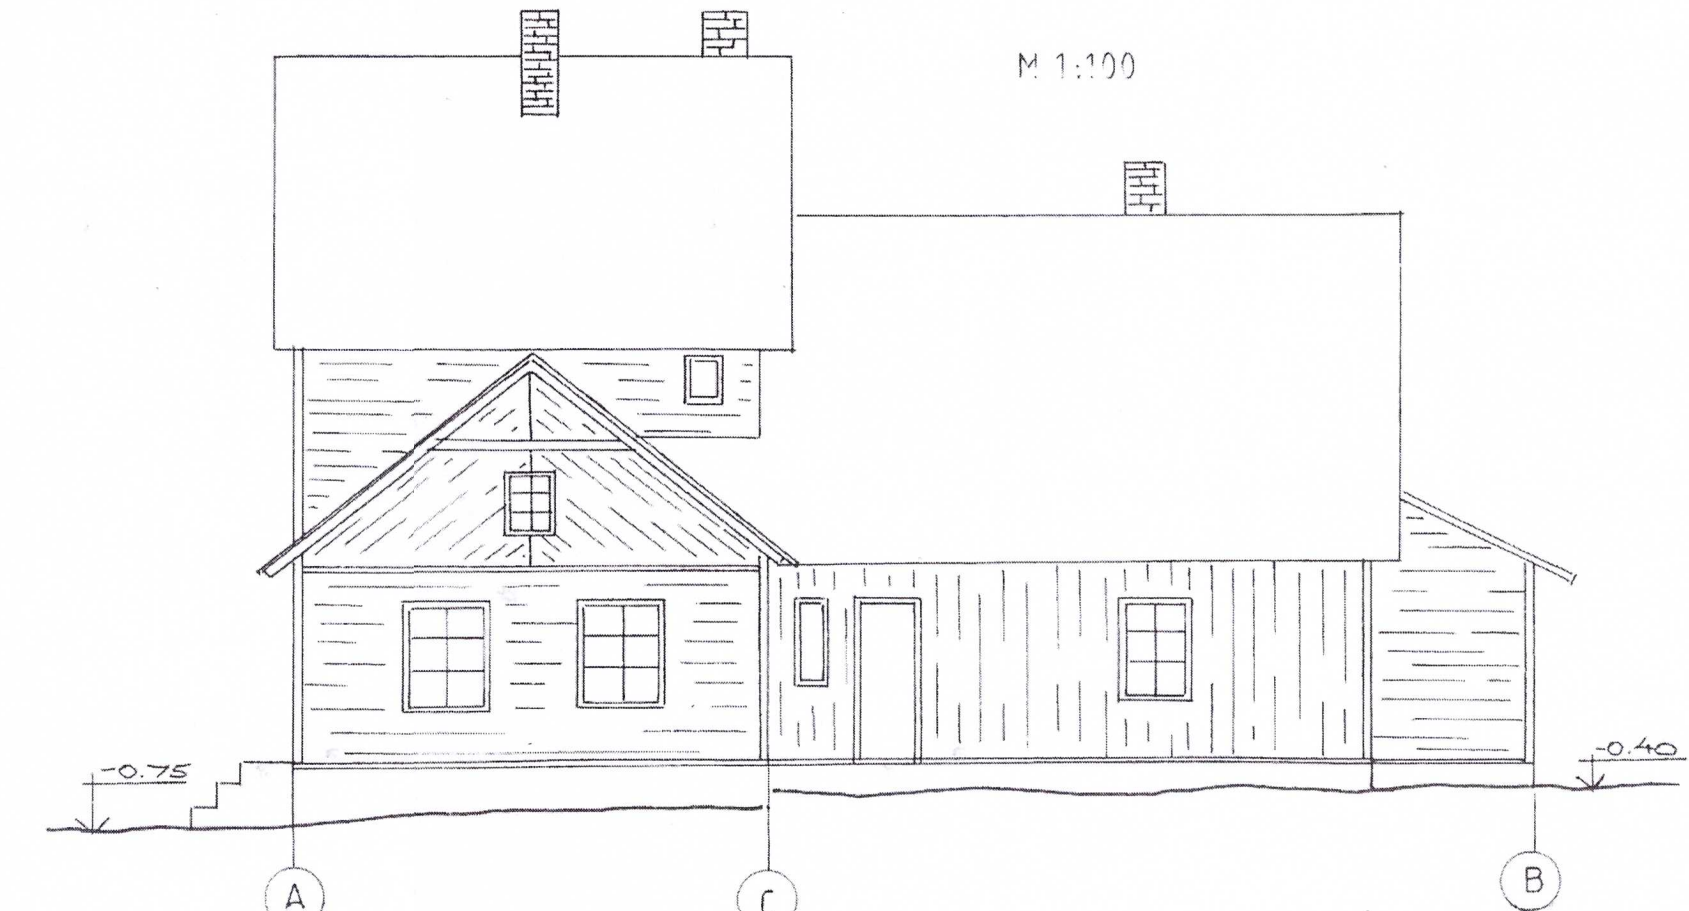

OTSAVAAD LÄÄNEST.

M 1:100

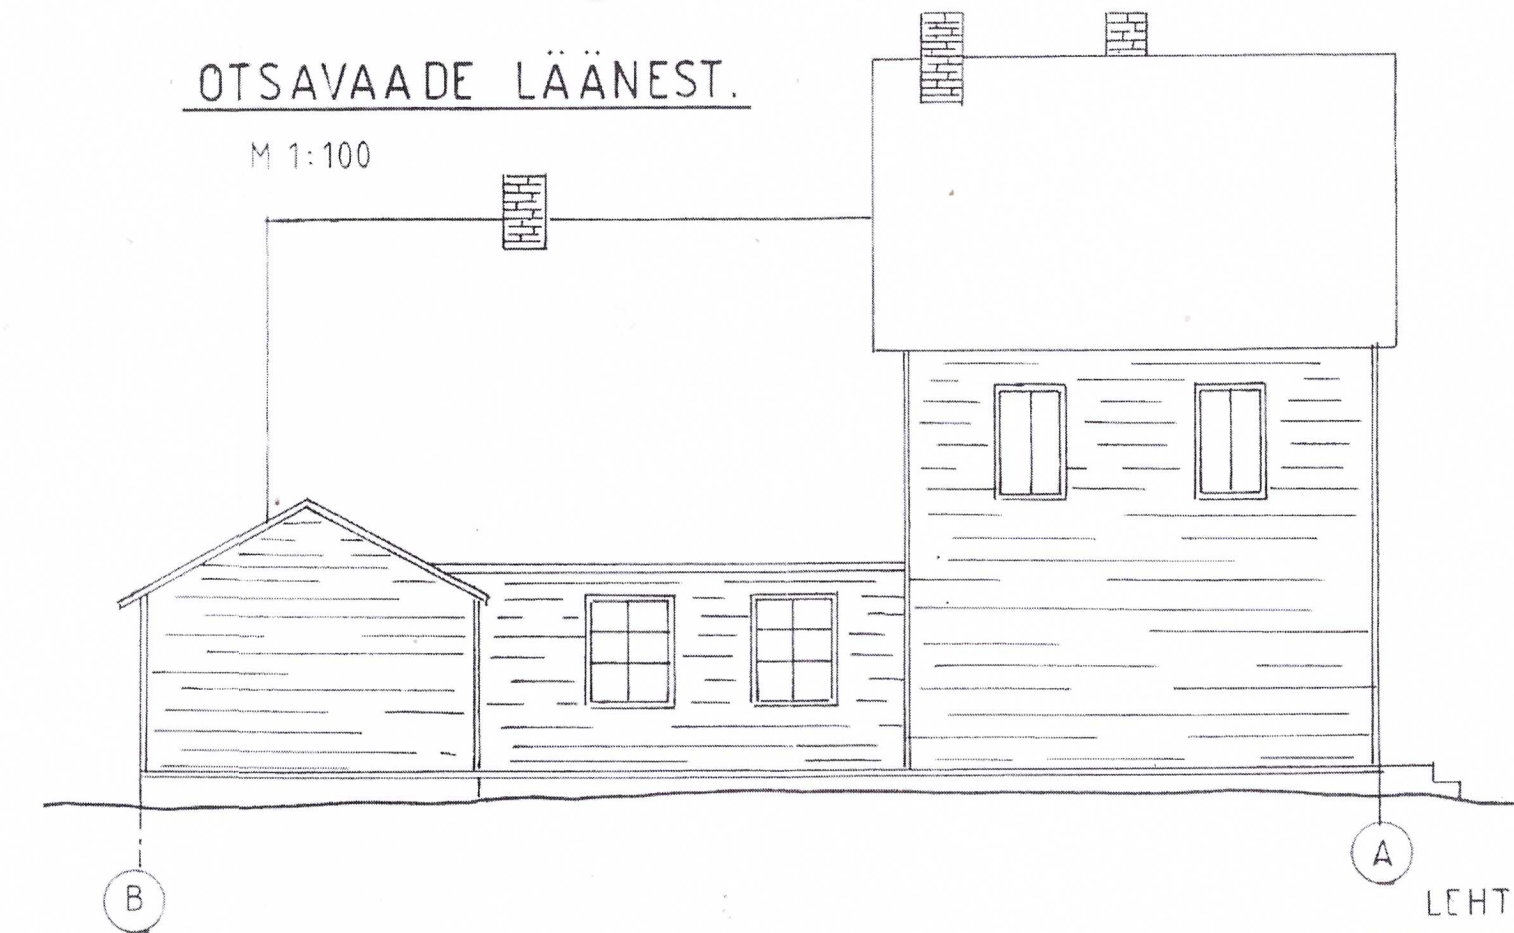

LEHT NR.