


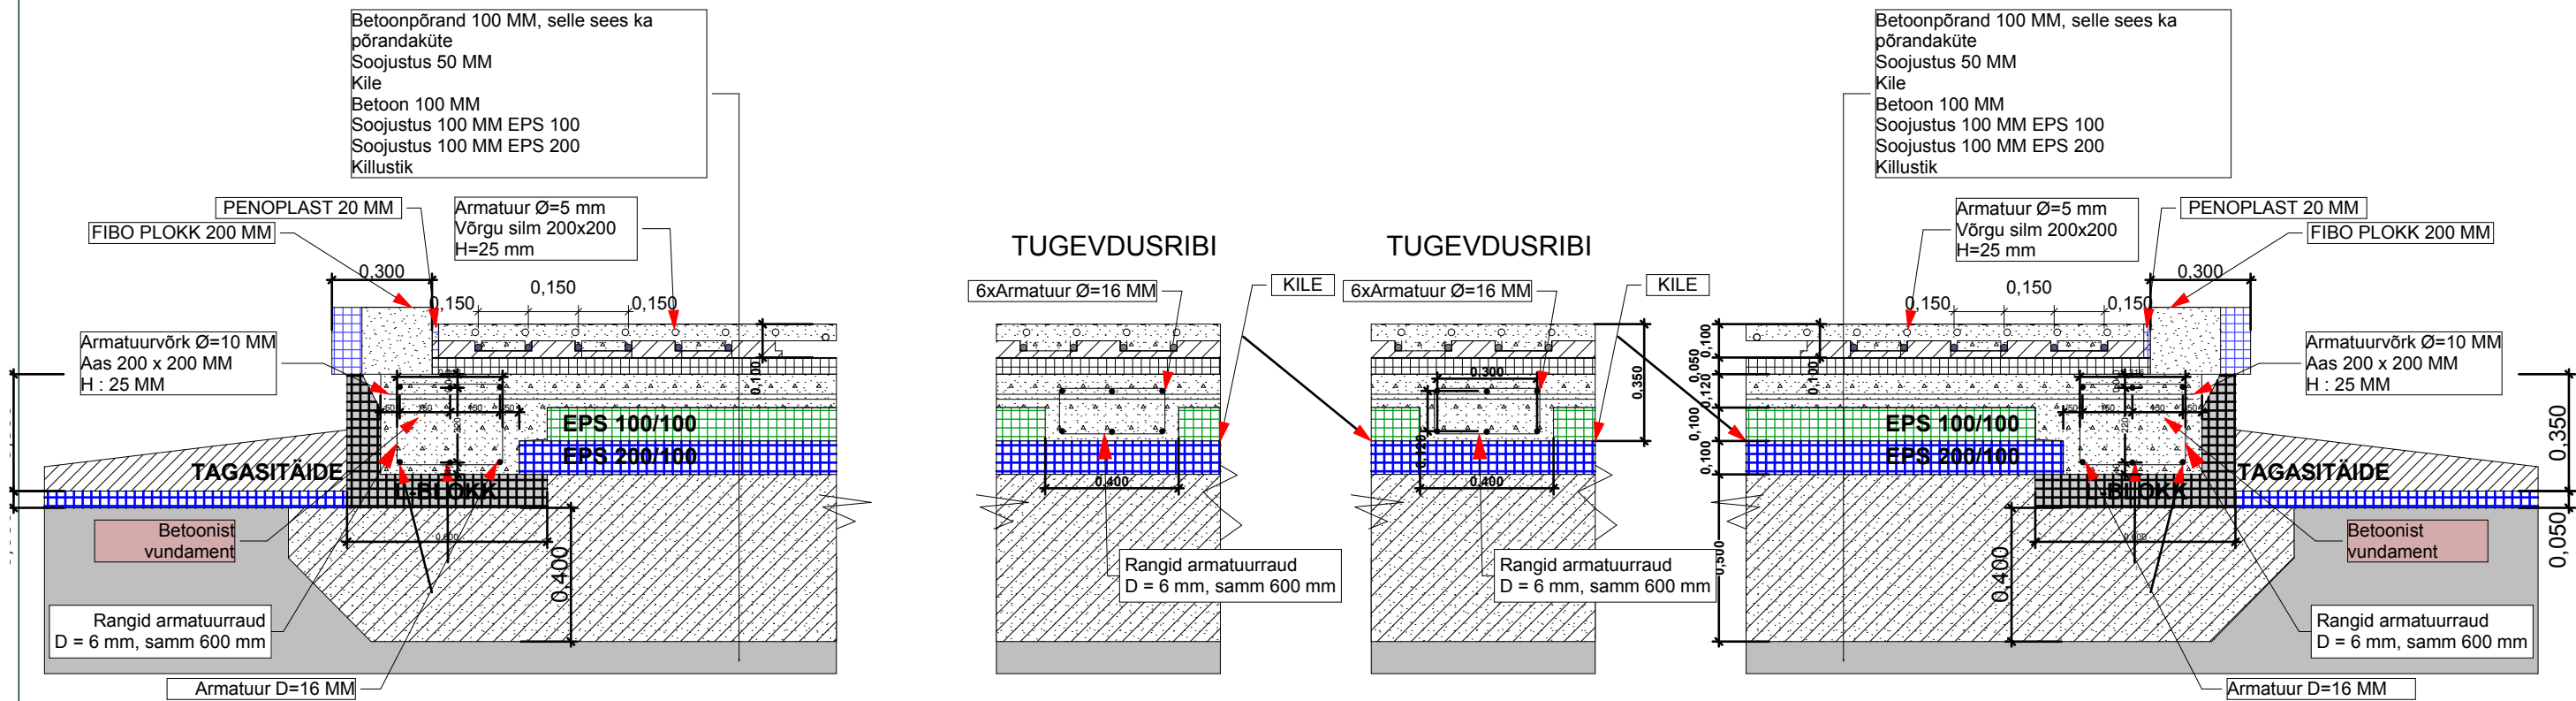

VUNDAMENDI LÕIGE			M 1:50
 Merton Projekt OÜ Peterburi tee 57a, Tallinn 11415 Tel : 56232923 Reg.nr.11245816 MTR EEP000742	Objekt : HARJUMAA, RAE VALD, KARLA KÜLA, ANDREKSE TEE 15		©
	ERAMU KONSTRUKTIIVNE PROJEKT		
	Tellija :	KUUBA ÖNNIS	Töö nr : 07-003
	Projekti juht :	URMAS MERILA	Leht : 3
	Joonestas:	MADIS KARU	