Lõige A-A

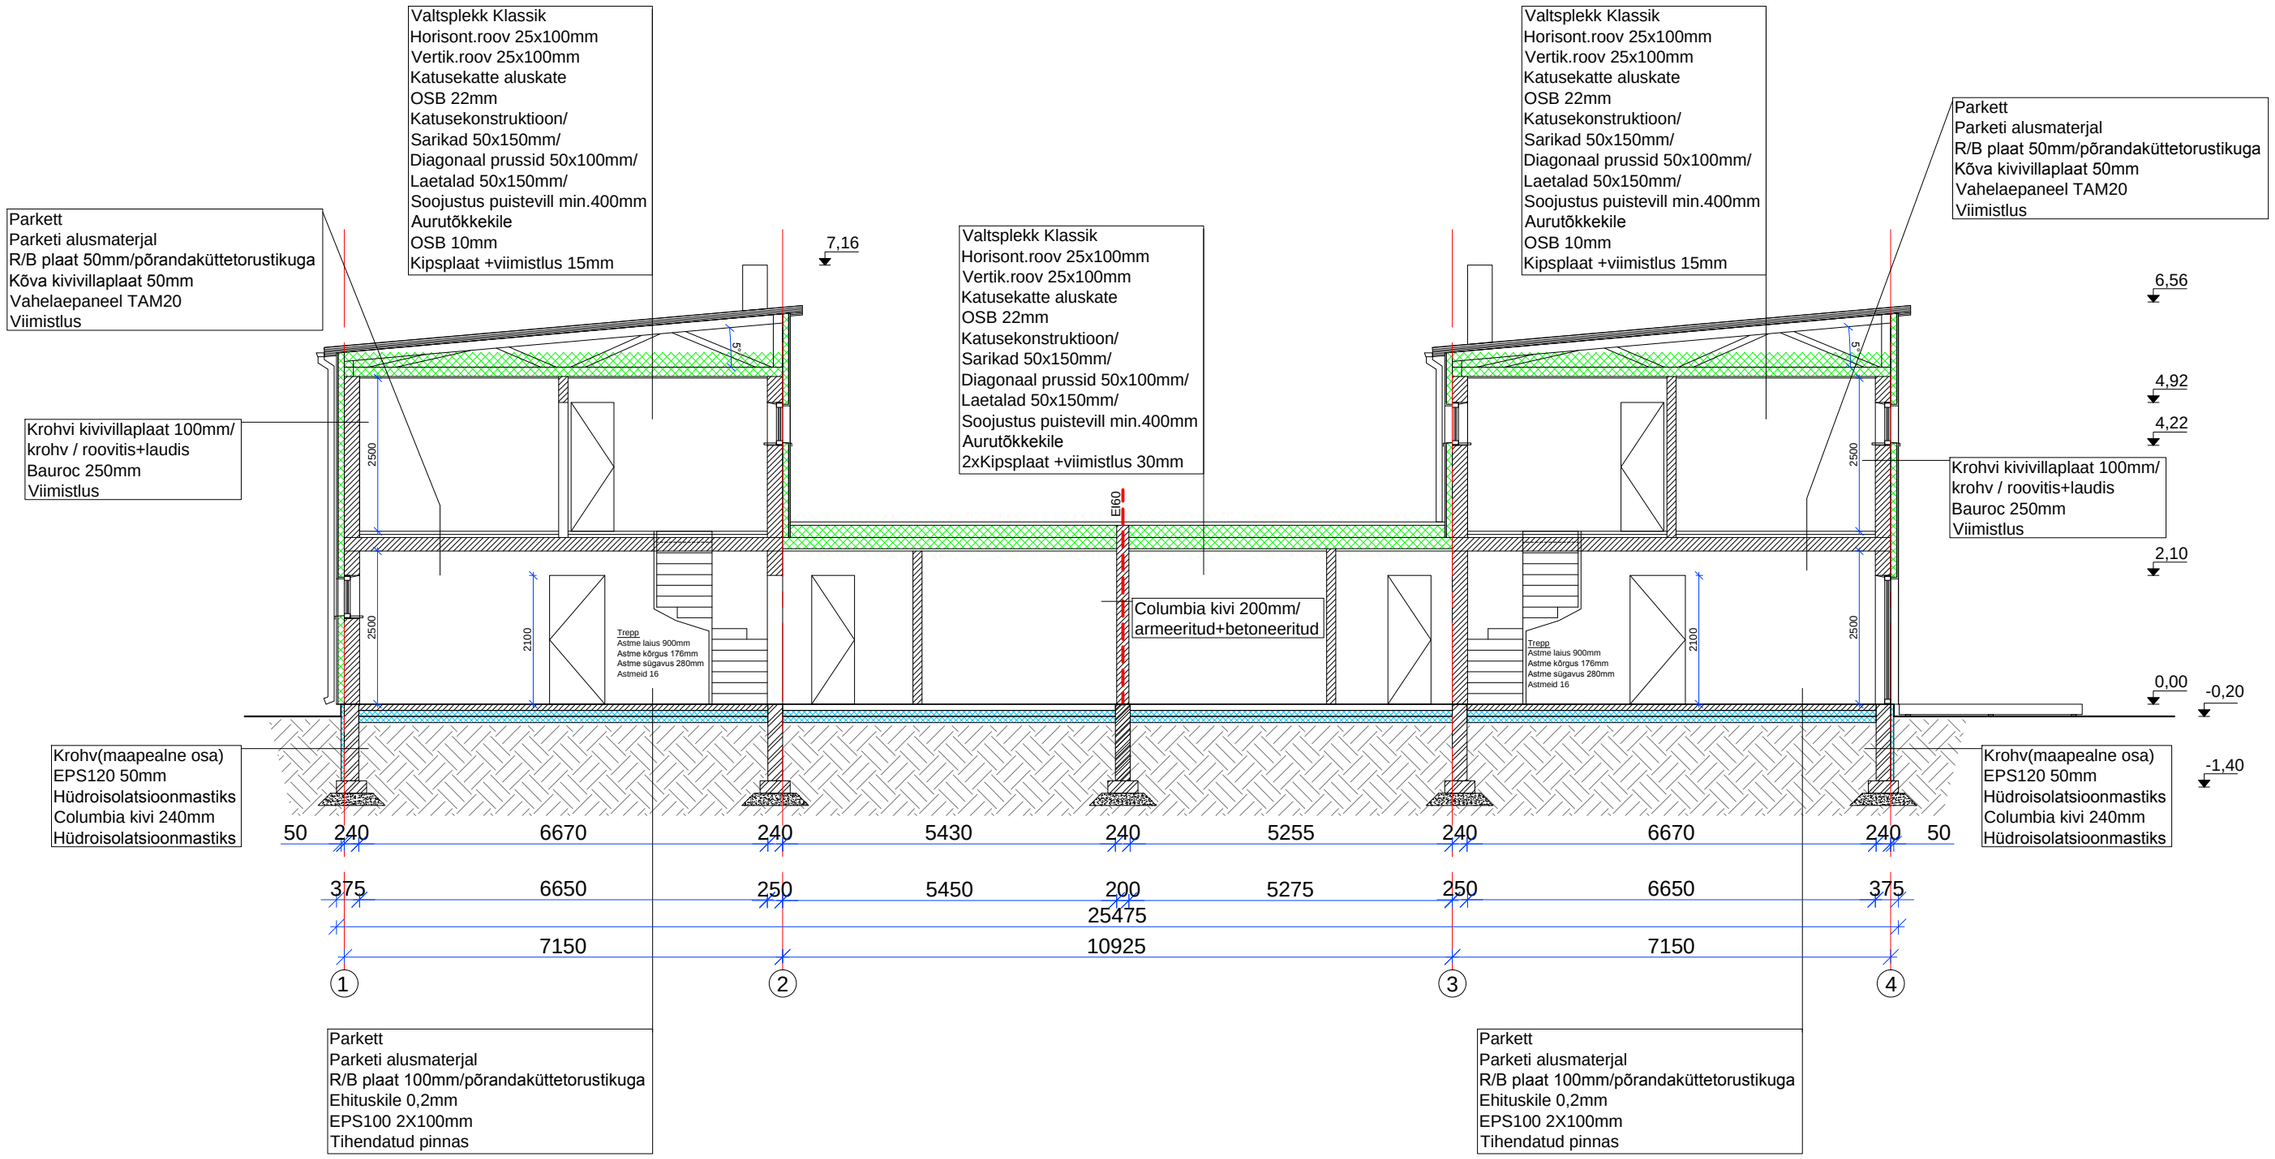
Valtsplekk Klassik
Horisont.roov 25x100mm
Vertik.roov 25x100mm
Katusekatte aluskate
OSB 22mm
Katusekonstruktioon/
Sarikad 50x150mm/
Diagonaal prussid 50x100mm/
Laetalad 50x150mm/
Soojustus puistevill min.400mm
Aurutõkkekile
OSB 10mm
Kipsplaat +viimistlus 15mm
Parkett
Parketi alusmaterjal
R/B plaat 50mm/põrandaküttetorustikuga
Kõva kivivillaplaat 50mm
Vahelaepaneel TAM20
Viimistlus
Krohvi kivivillaplaat 100mm/
krohv / roovitis+laudis
Bauroc 250mm
Viimistlus
7,16
Valtsplekk Klassik
Horisont.roov 25x100mm
Vertik.roov 25x100mm
Katusekatte aluskate
OSB 22mm
Katusekonstruktioon/
Sarikad 50x150mm/
Diagonaal prussid 50x100mm/
Laetalad 50x150mm/
Soojustus puistevill min.400mm
Aurutõkkekile
2xKipsplaat +viimistlus 30mm
EI60
Columbia kivi 200mm/
armeeritud+betoneeritud
Trepp
Astme laius 900mm
Astme kõrgus 176mm
Astme sügavus 280mm
Astmeid 16
Krohv(maapealne osa)
EPS120 50mm
Hüdroisolatsioonmastiks
Columbia kivi 240mm
Hüdroisolatsioonmastiks
Parkett
Parketi alusmaterjal
R/B plaat 100mm/põrandaküttetorustikuga
Ehituskile 0,2mm
EPS100 2X100mm
Tihendatud pinnas
6,56
4,92
4,22
2,10
0,00
-0,20
-1,40
2500
2100
5°
50 240 6670 240 5430 240 5255 240 6670 240 50
375 6650 250 5450 200 5275 250 6650 375
25475
7150 10925 7150
1 2 3 4