


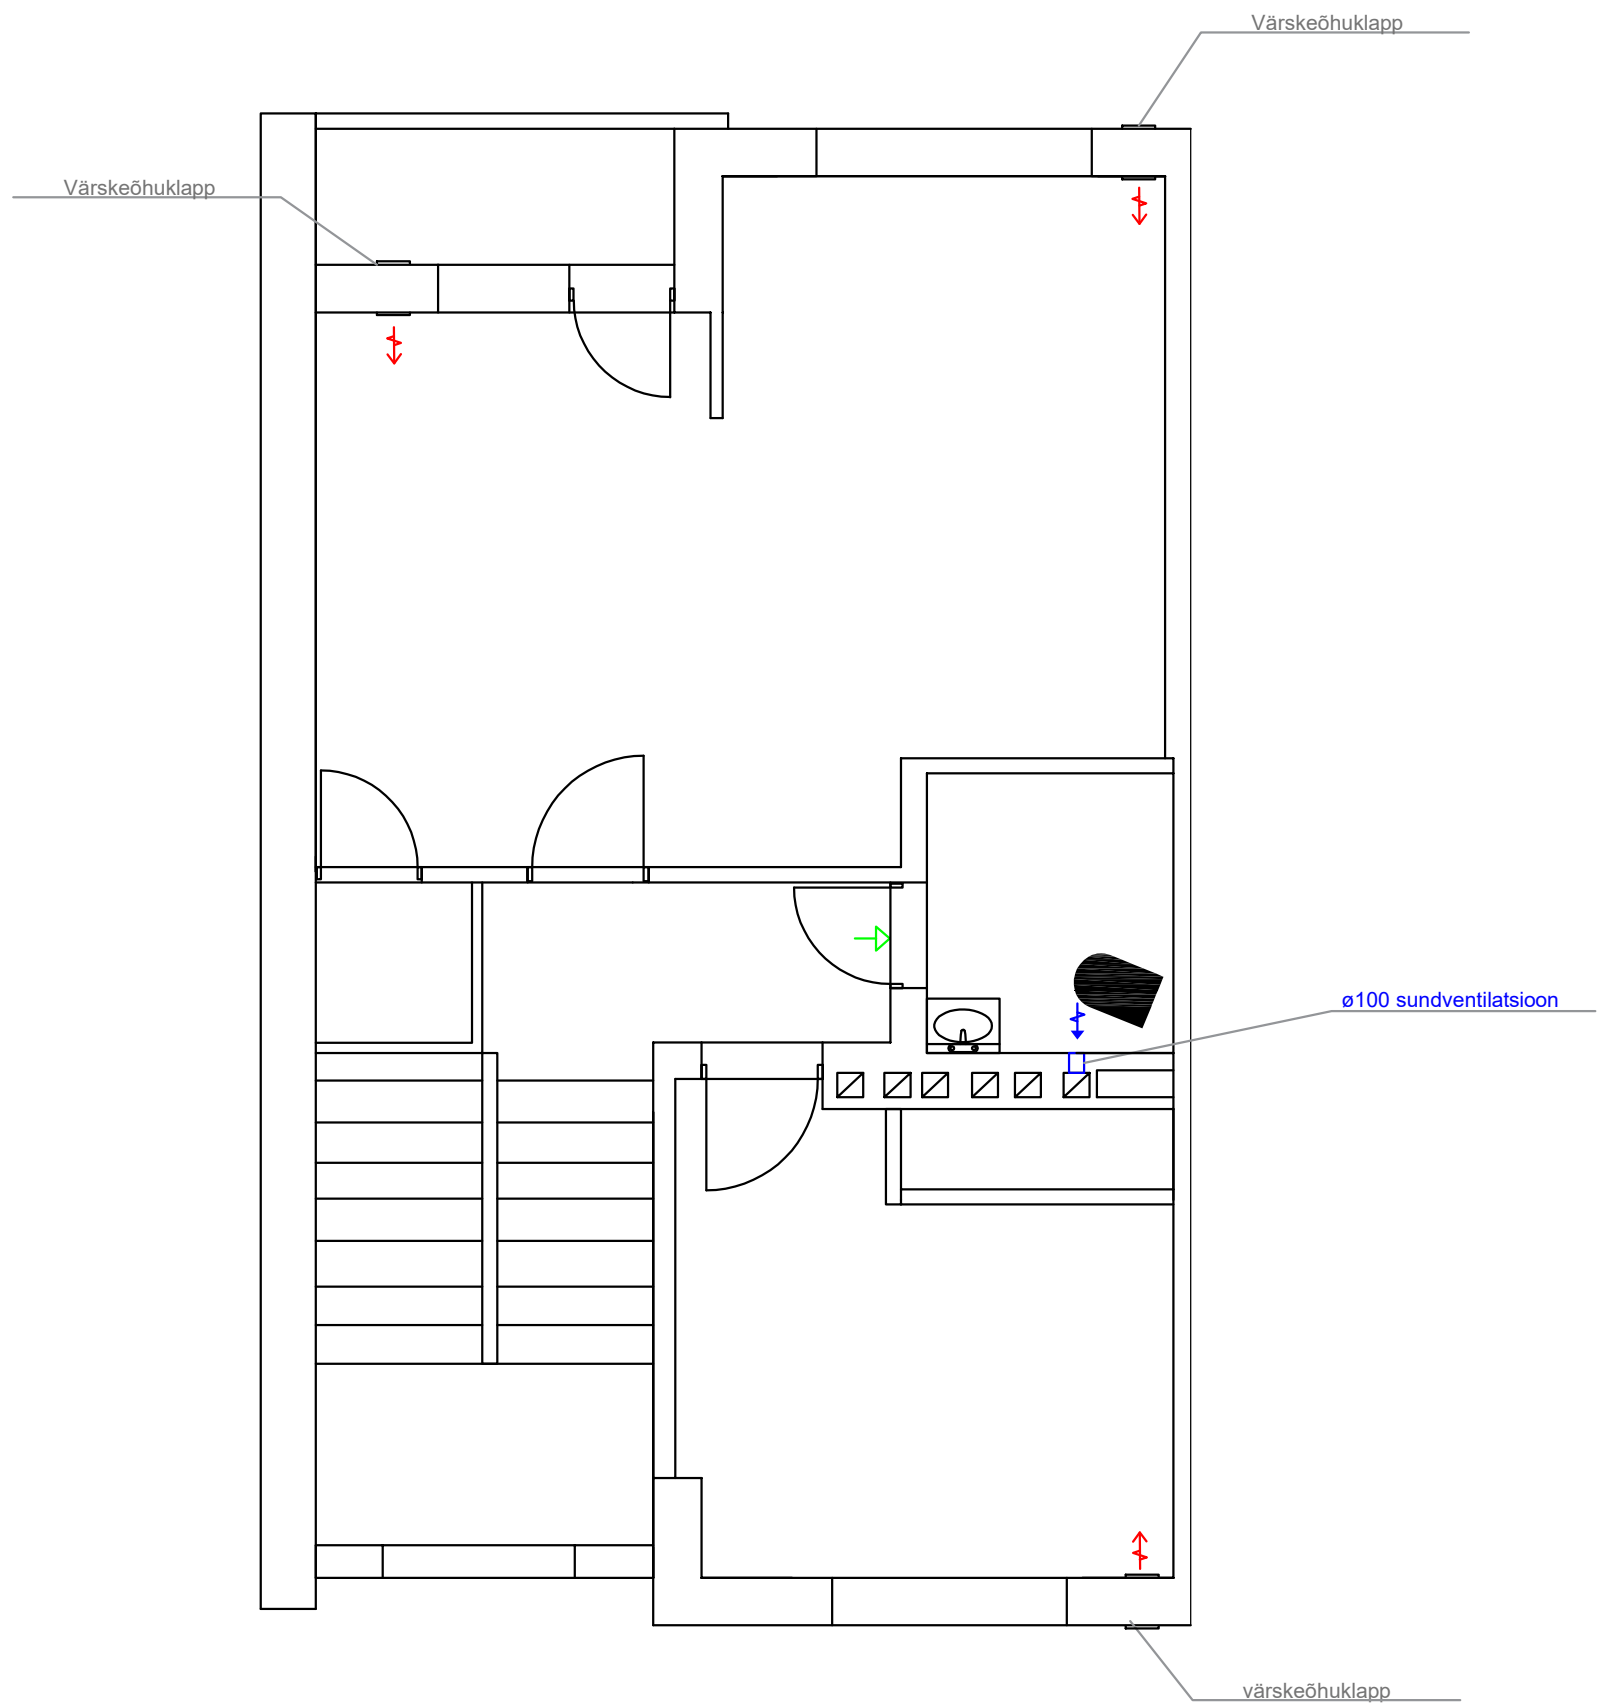

- ↔ Väljatõmme
- ↔ Sissepuhe
- Siirdeõhu liikumine

Ridaelamuboksi renoveerimine

Annikoru tee 4-1, Annikoru, Elva vald, Tartumaa

Tellija: Ave Sula	Kuupäev: 21.12.2020	2. KORRUSE VENTILATSIOON PLAAN	
Projekteerija: Heigo Metsvaht	Formaat: A3	Töö nr. 1	Stadium: TÖÖPROJEKT
Fail: 001_TP_KV-5-06_2kor_2020-12-21.pdf	M 1:50	Joonis: 10	