


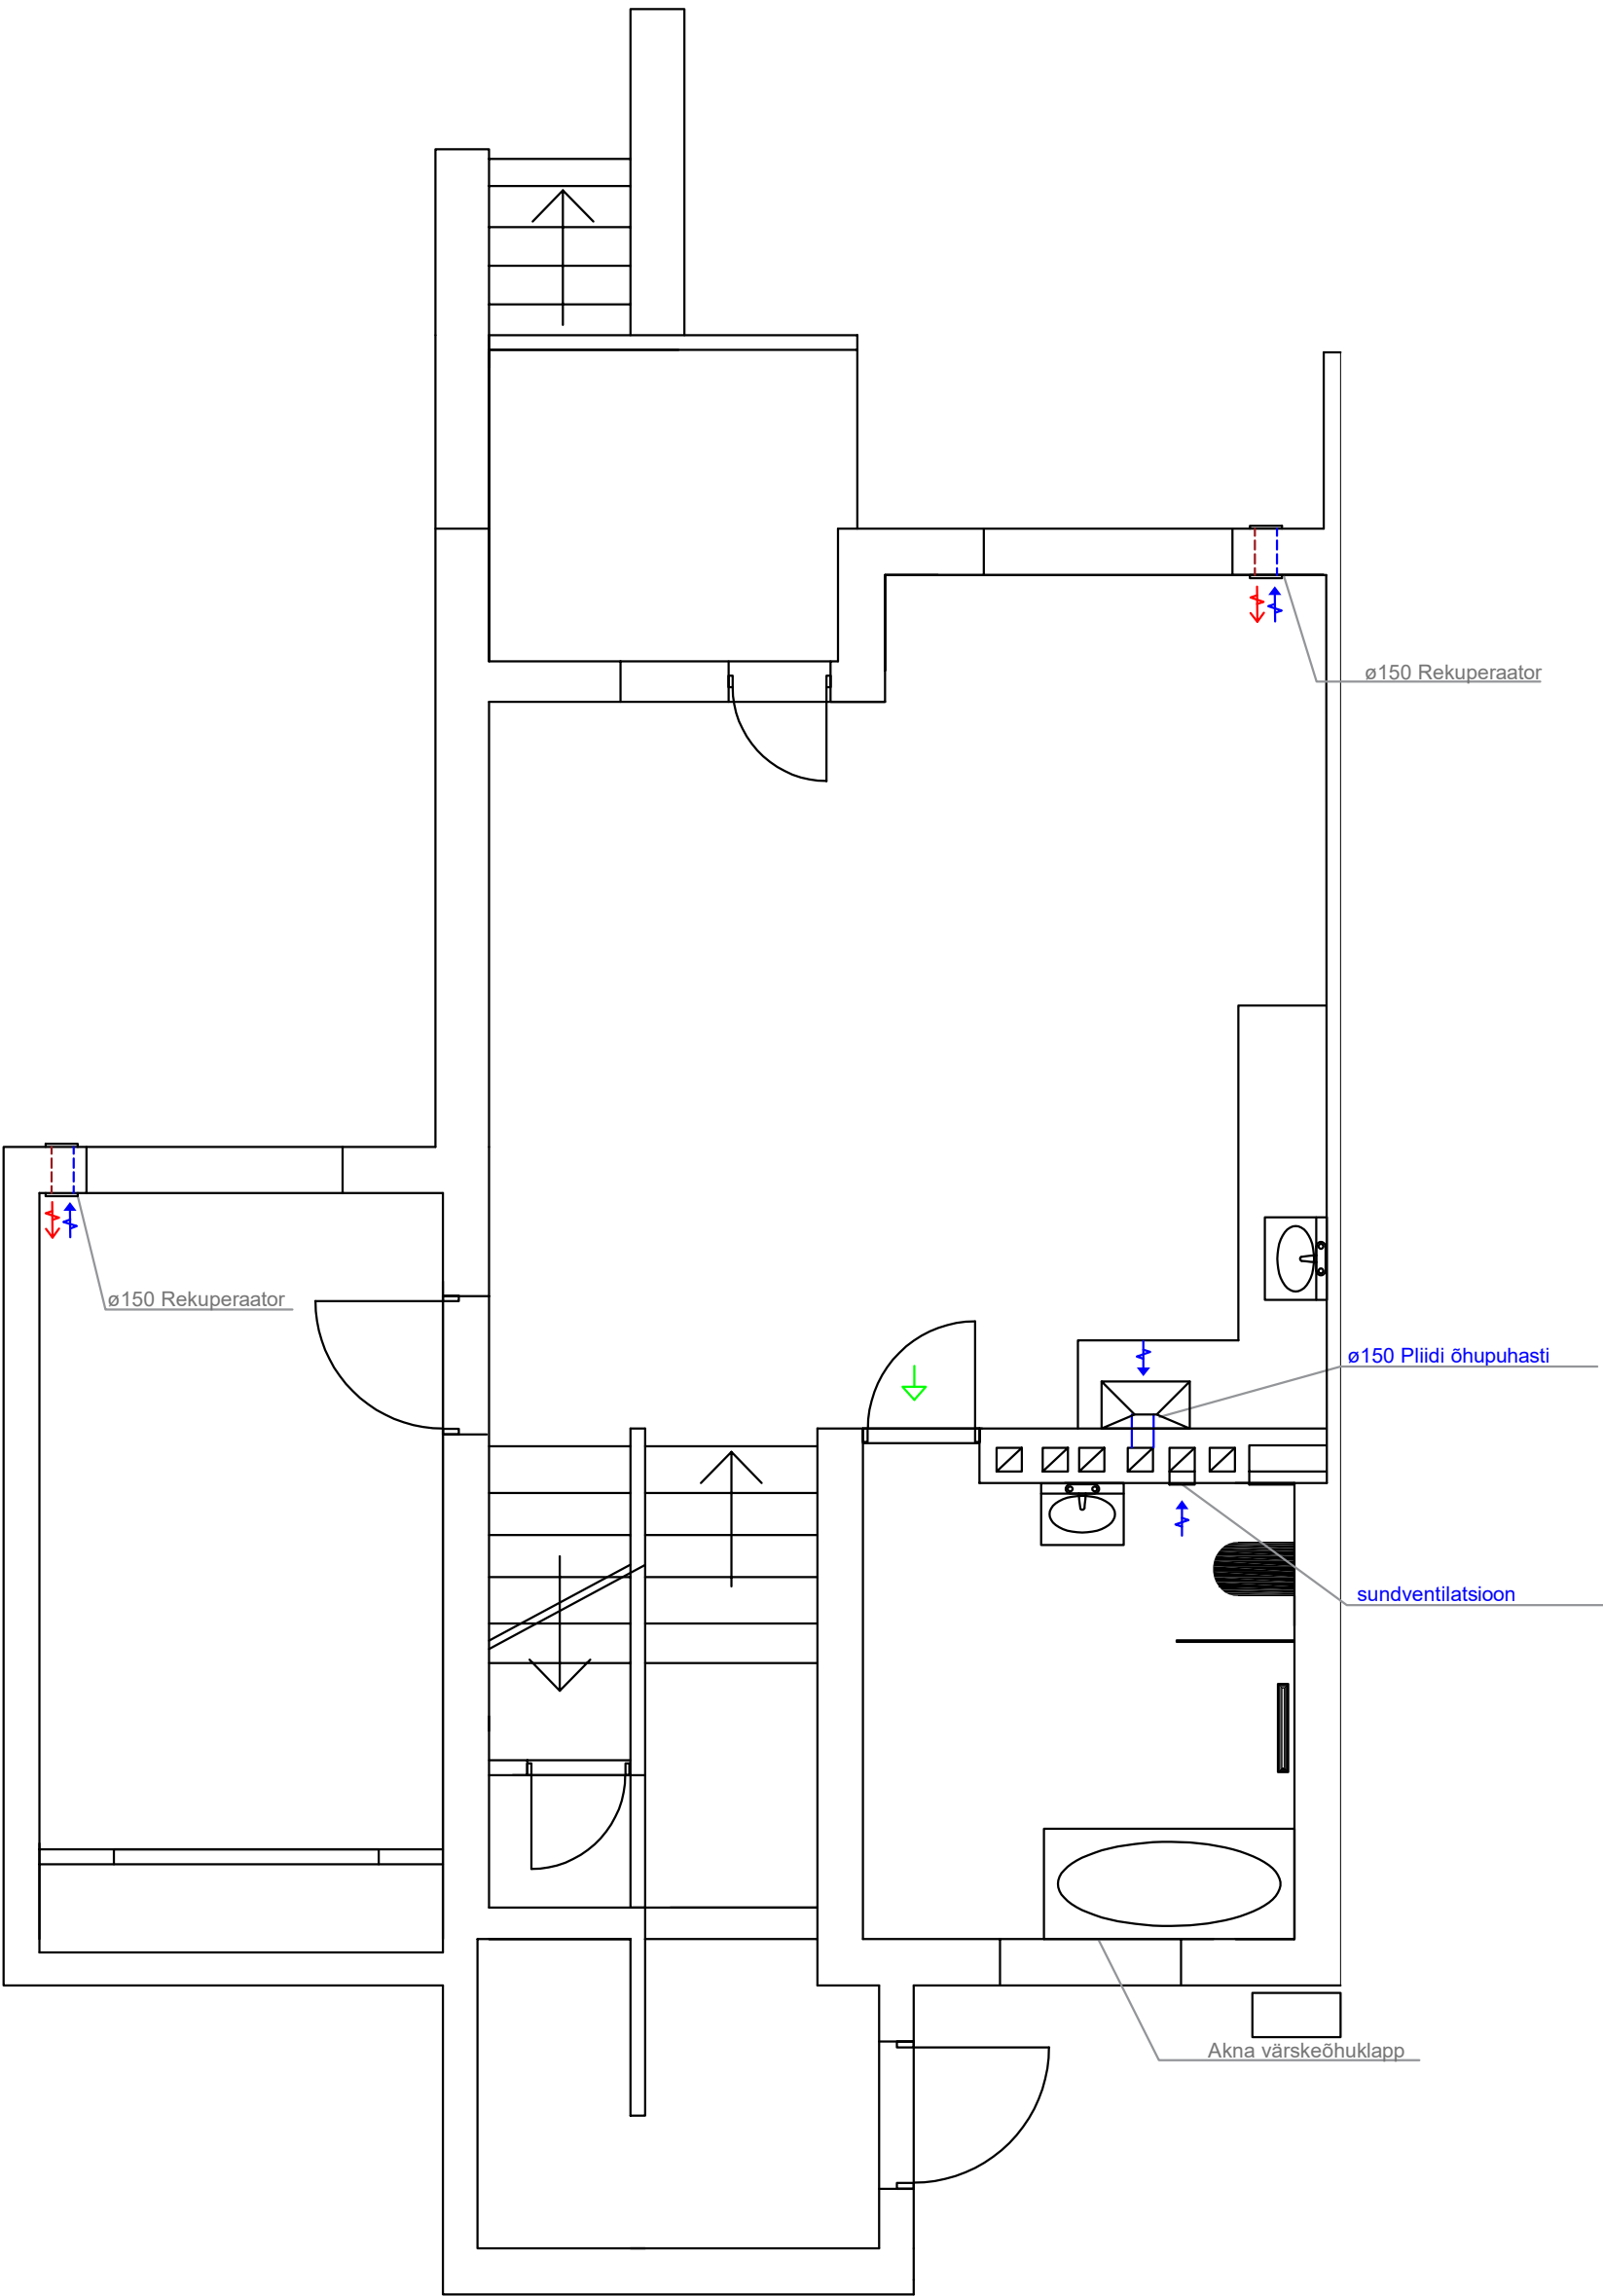

- ↔ Väljatõmme
- ↔ Sissepuhe
- Siirdeõhu liikumine

### Ridaelamuboksi renoveerimine

Annikoru tee 4-1, Annikoru, Elva vald, Tartumaa

|                                          |                     |                                |                     |
|------------------------------------------|---------------------|--------------------------------|---------------------|
| Tellija: Ave Sula                        | Kuupäev: 21.12.2020 | 1. KORRUSE VENTILATSIOON PLAAN |                     |
| Projekteerija: Heigo Metsvaht            | Formaat: A3         | Töö nr. 1                      | Stadium: TÖÖPROJEKT |
| Fail: 001_TP_KV-5-05_1kor_2020-12-21.pdf | M 1:50              | Joonis:                        | 9                   |