


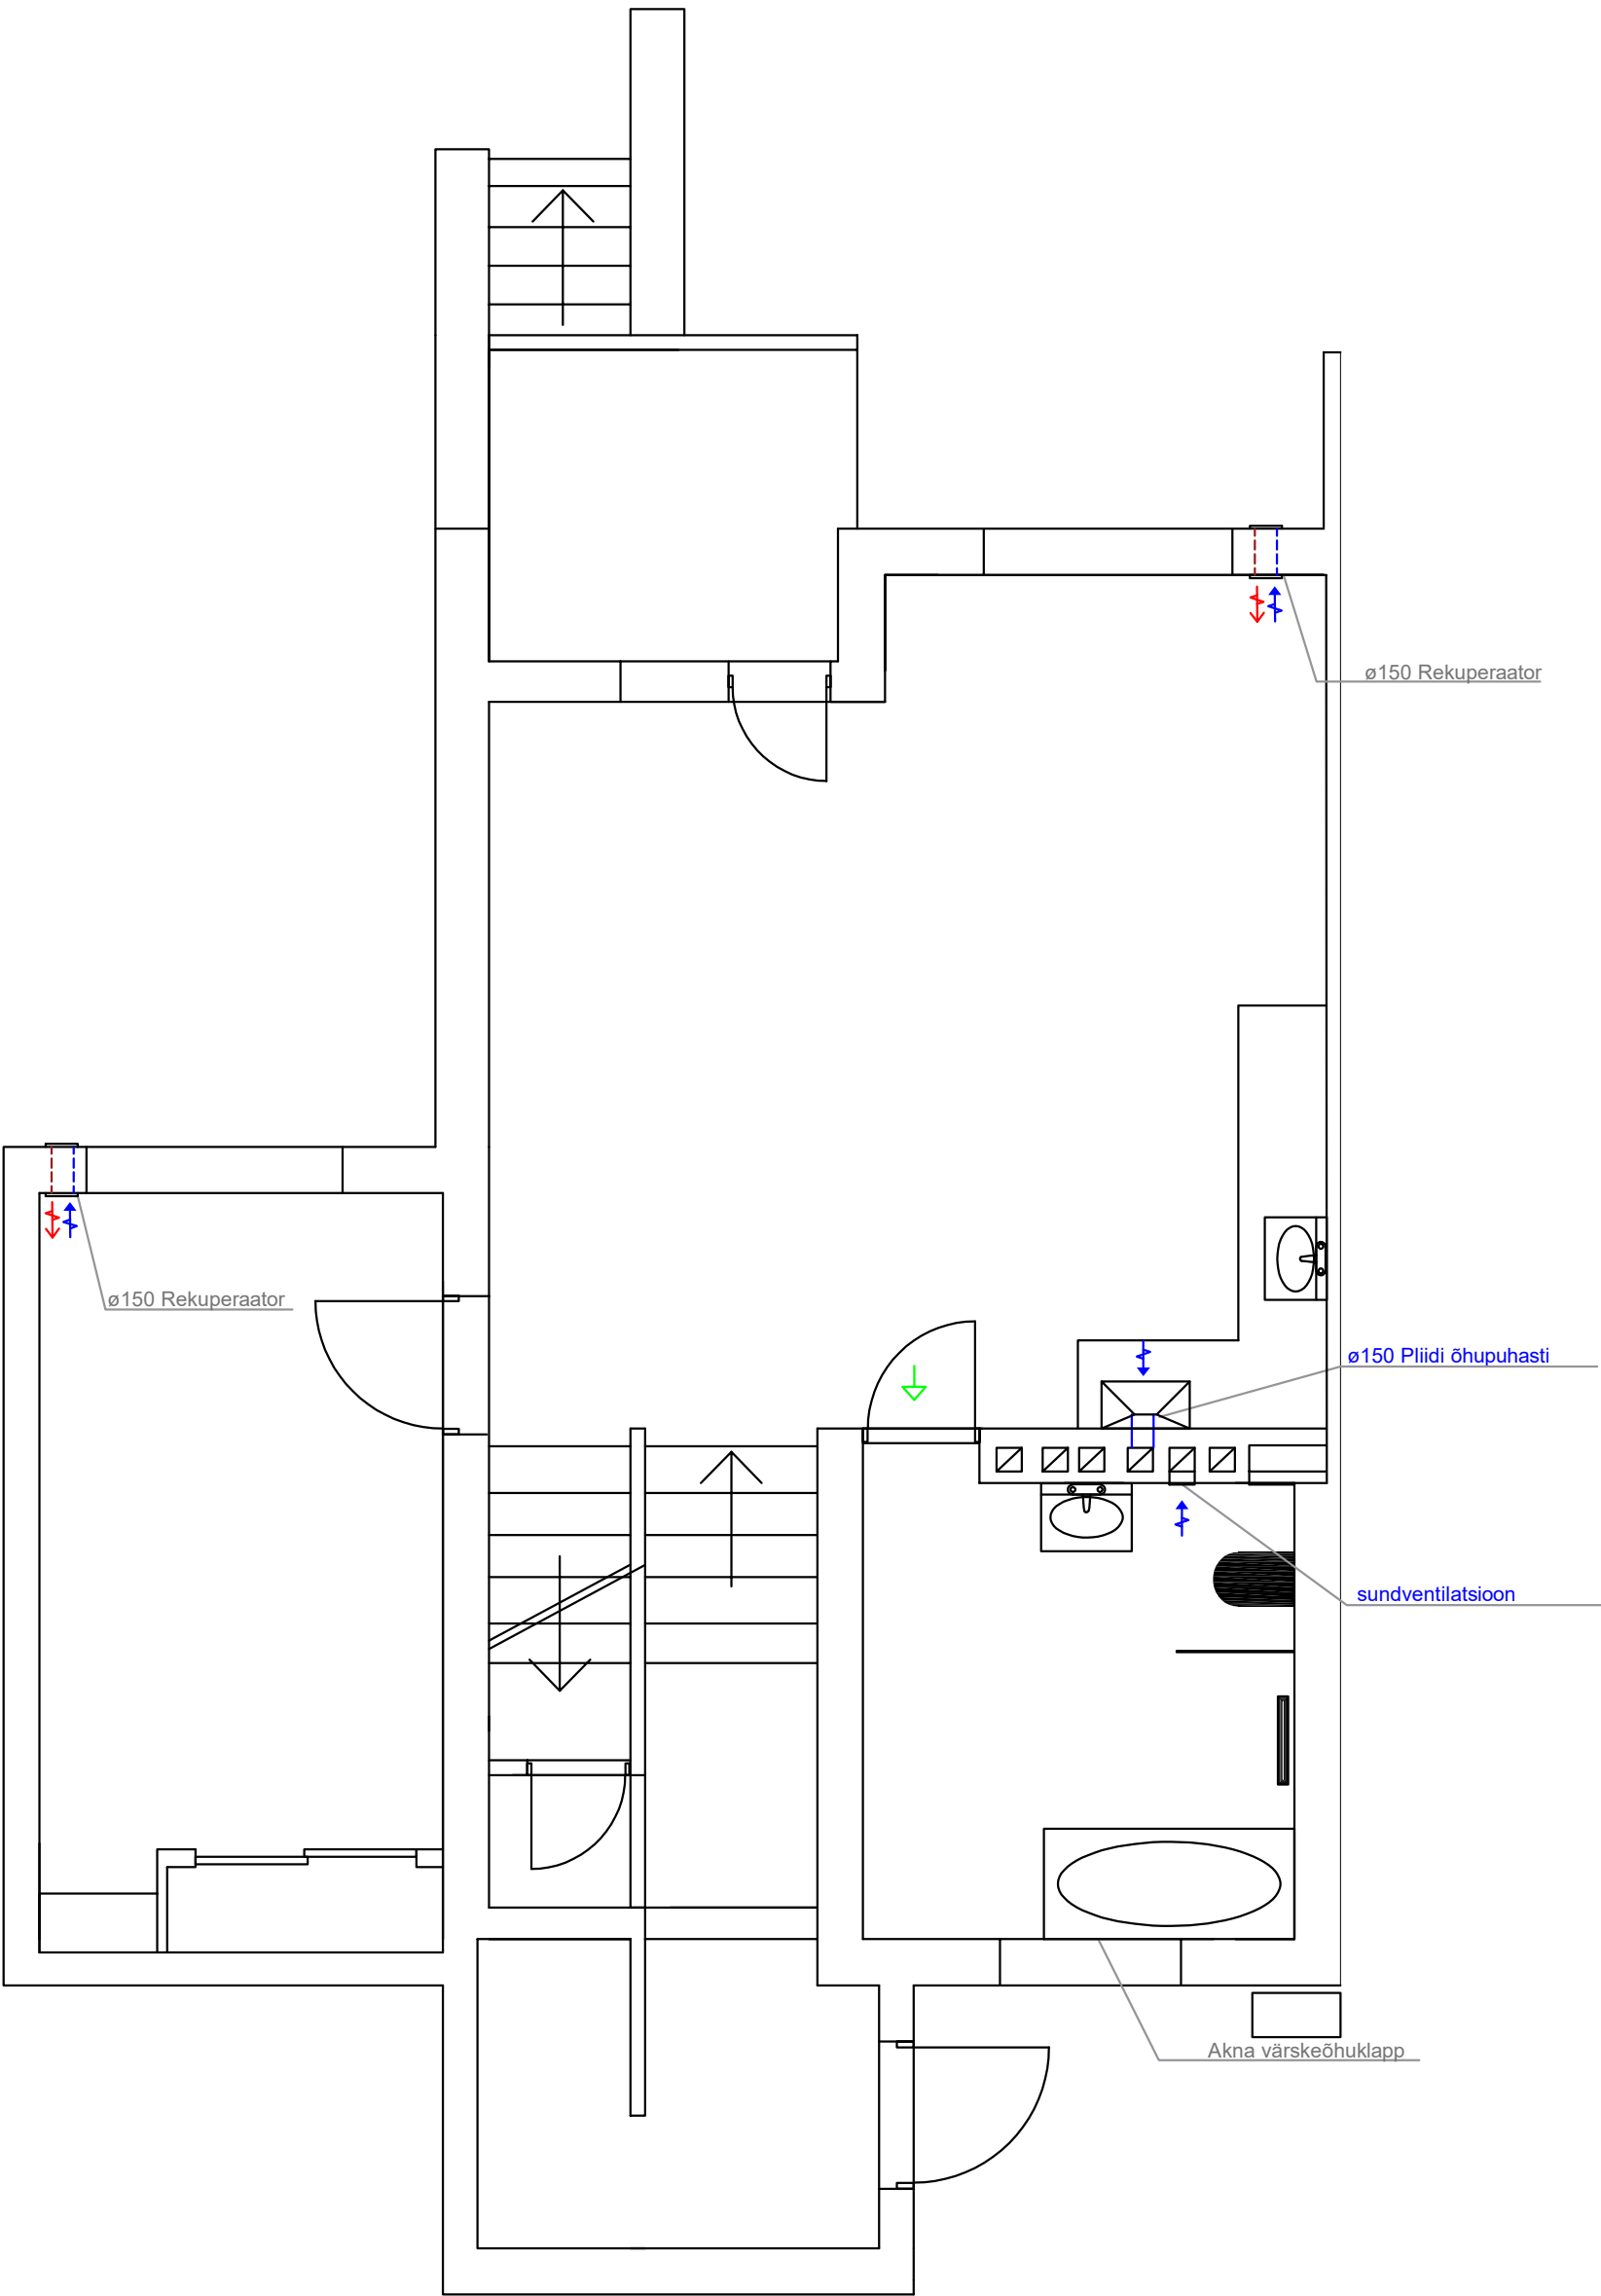

- ↔ Väljatõmme
- ↔ Sissepuhe
- Siirdeõhu liikumine

Ridaelamuboksi renoveerimine			
Annikoru tee 4-1, Annikoru, Elva vald, Tartumaa			
Tellija: Ave Sula	Kuupäev: 21.12.2020	1. KORRUSE VENTILATSIOON PLAAN	
Projekteerija: Heigo Metsvaht	Formaat: A3	Töö nr. 1	Stadium: TÖÖPROJEKT
Fail: 001_TP_KV-5-05_1kor_2020-12-21.pdf	M 1:50	Joonis: 9	