

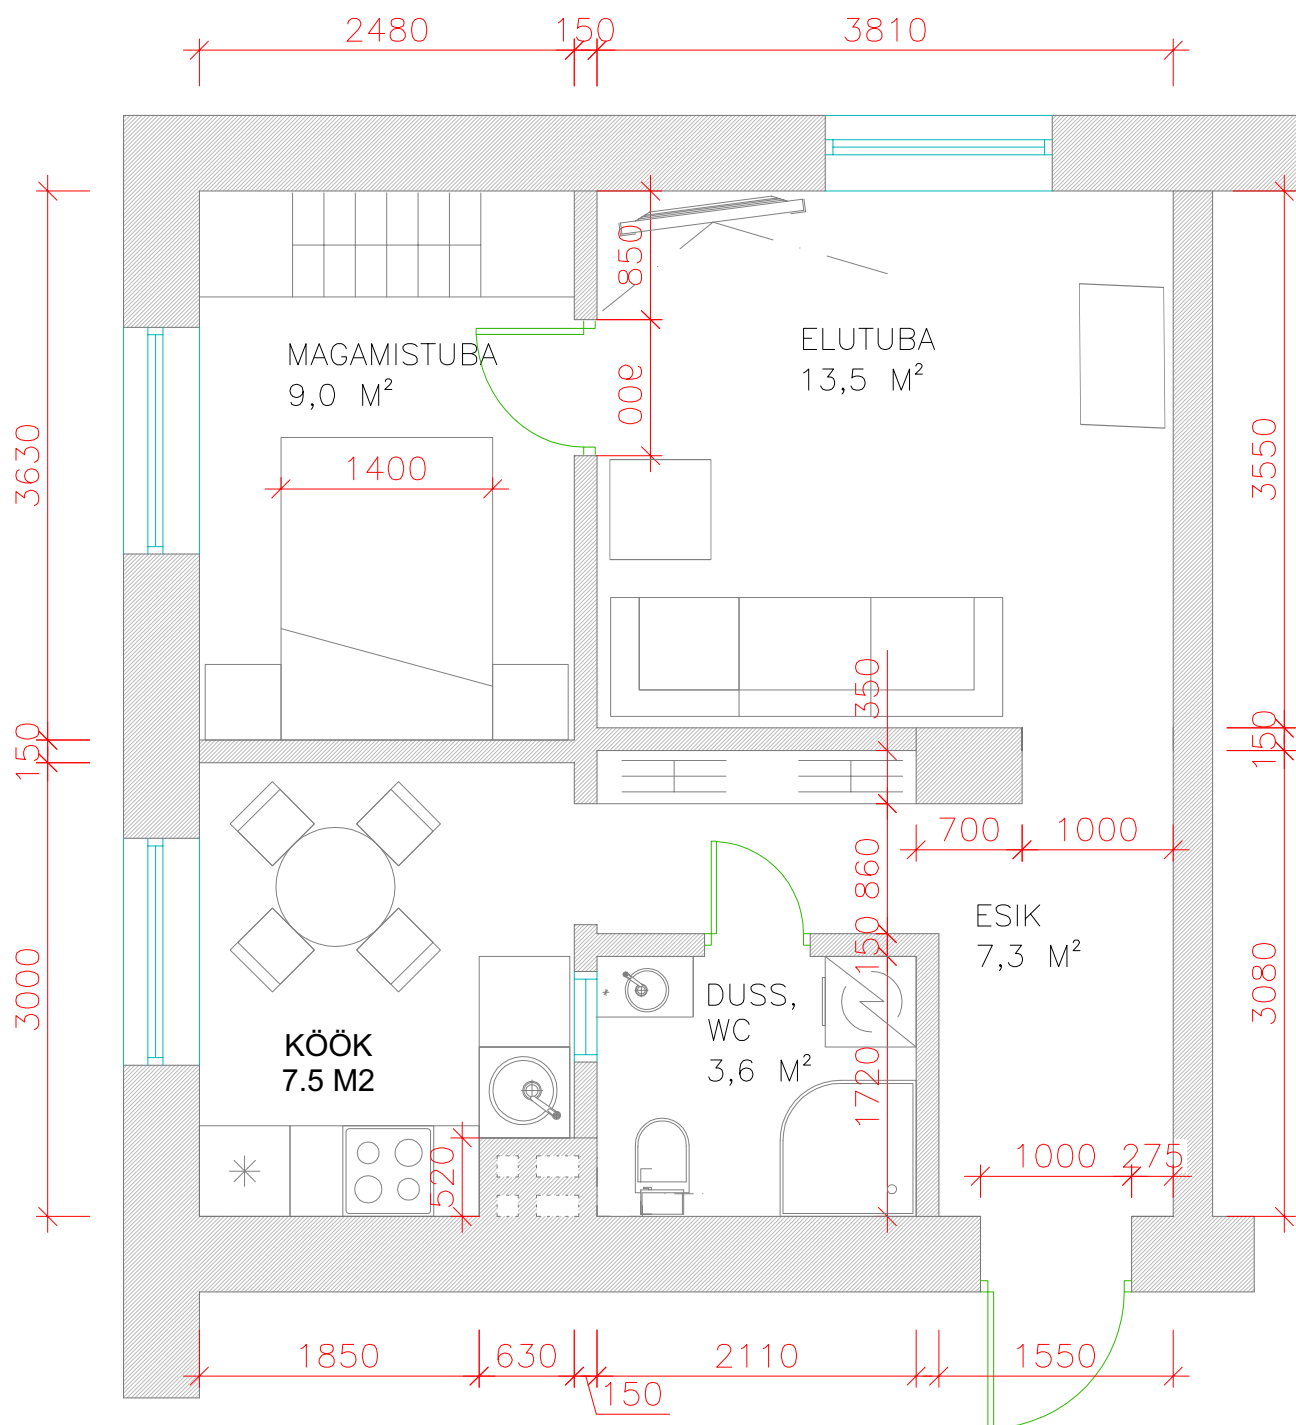


Korteri plaan
Üldpind 40.5 m²

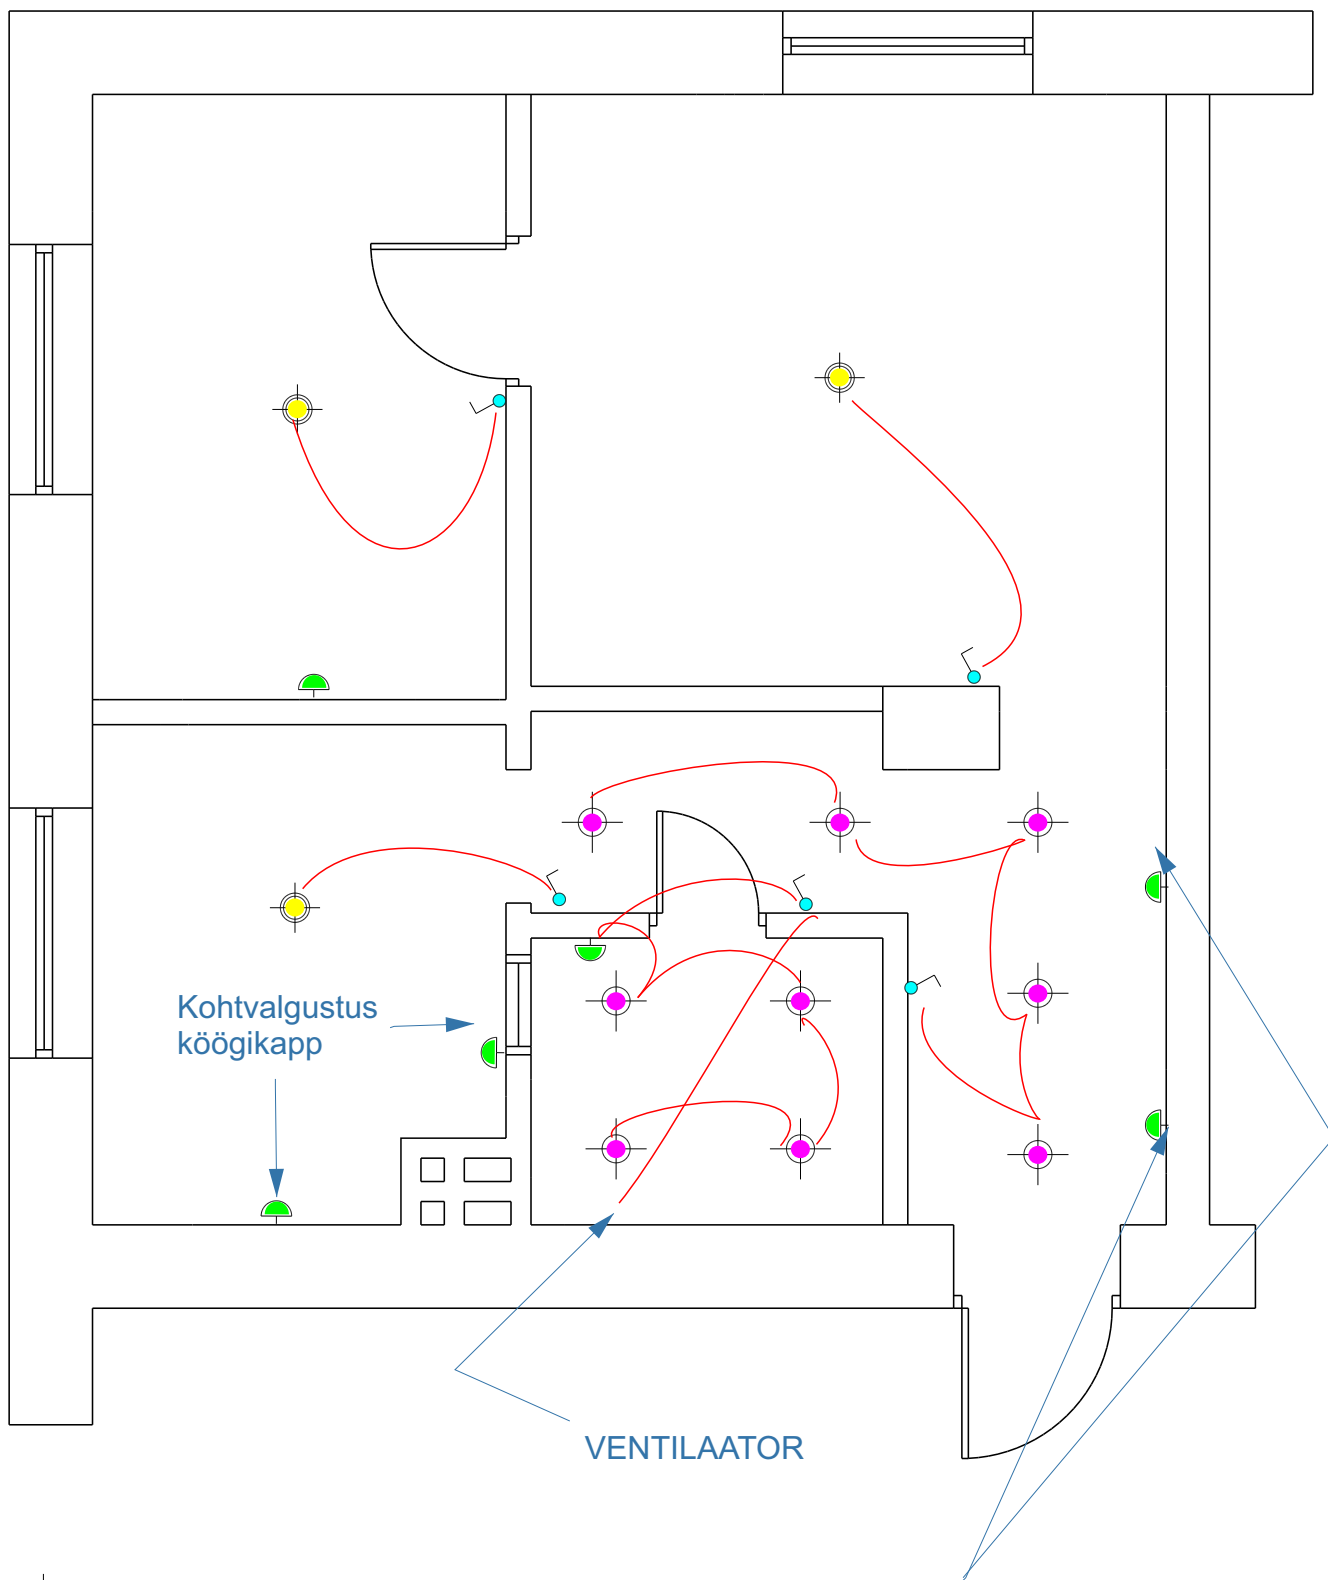

-  LAEVALGUSTI Sütivad liikumisanduriga, andur ripplaes
-  RIPPLAEVALGUSTI
-  SEINAVALGUSTI
-  LÜLITI KAHEPOOLNE
-  LÜLITI ÜHEPOOLNE

Valgustus

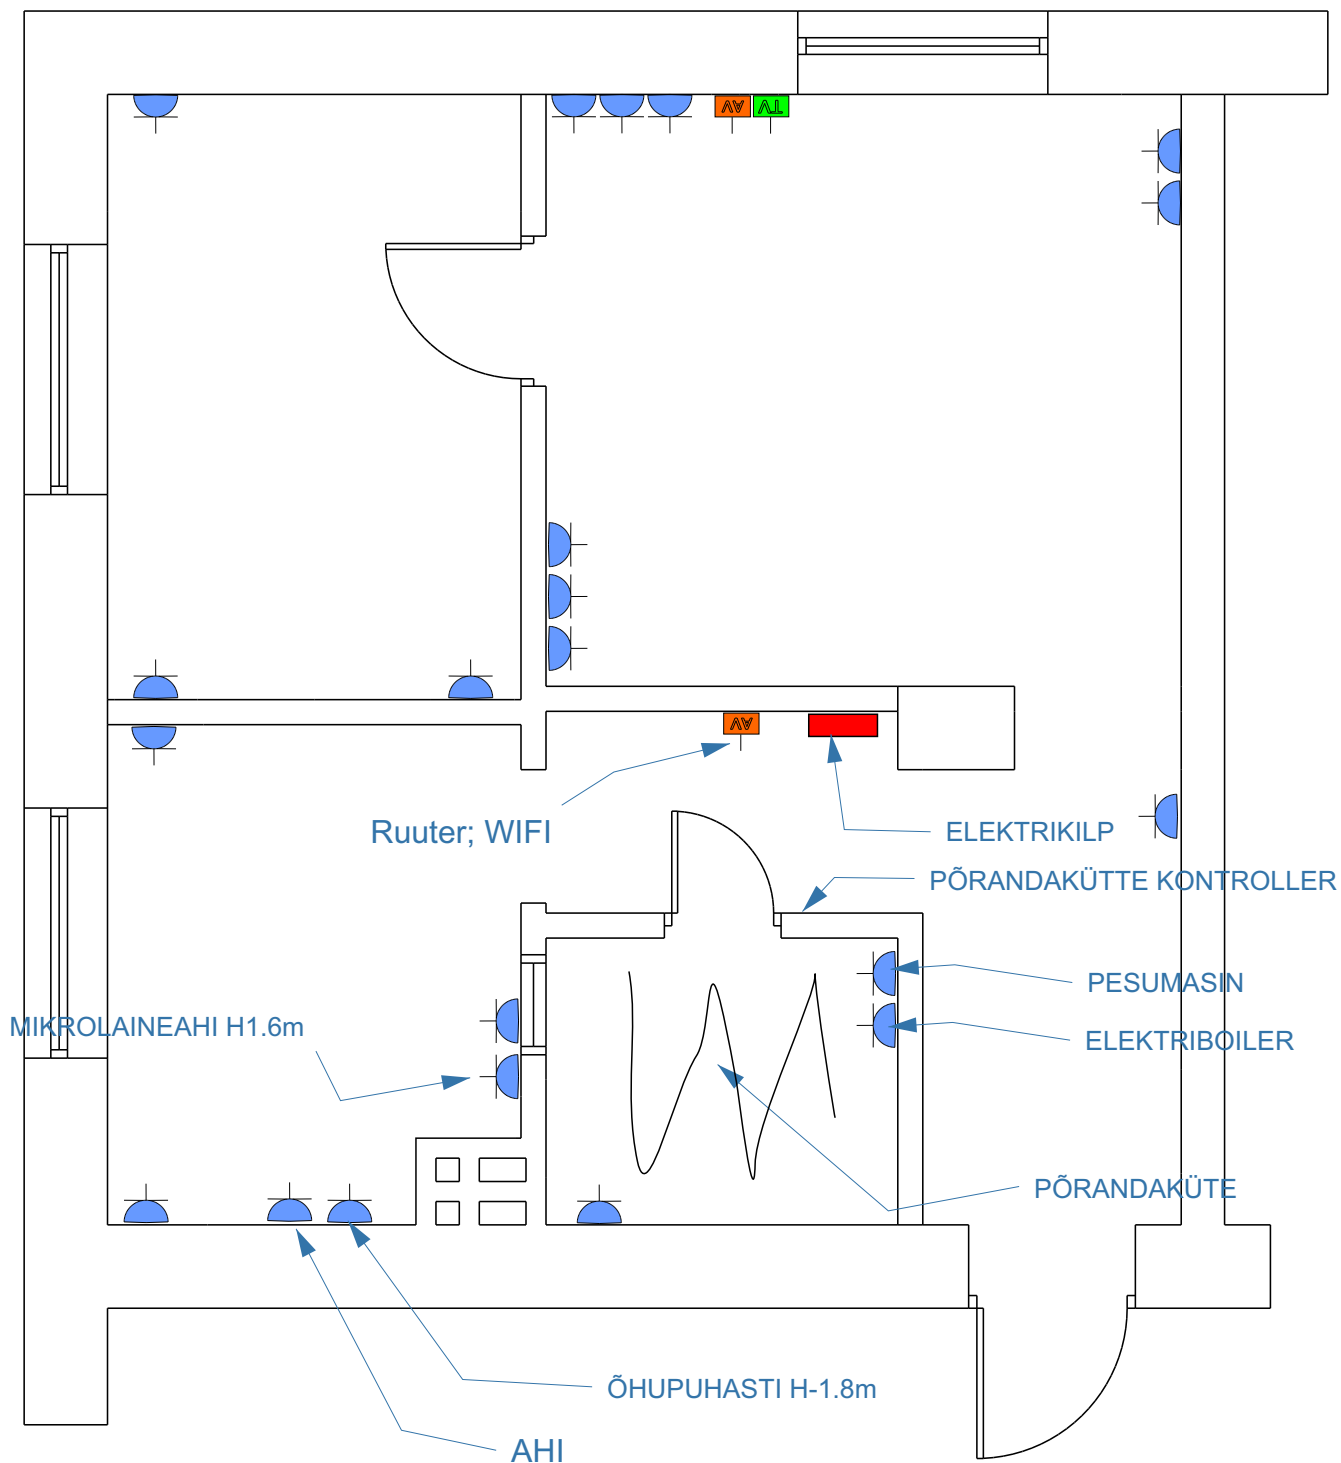

-  PISTIKUPESA
-  TV PISTIKUPESA
-  ARVUTIVÕRGU PISTIKUPESA

Pistikute ja nõrkvoolu paiknemine