



TAGASITÄIDE OLEMASOLEVA
PINNASEGA, KUID MURUKÜLVI
MITTE TEOSTADA

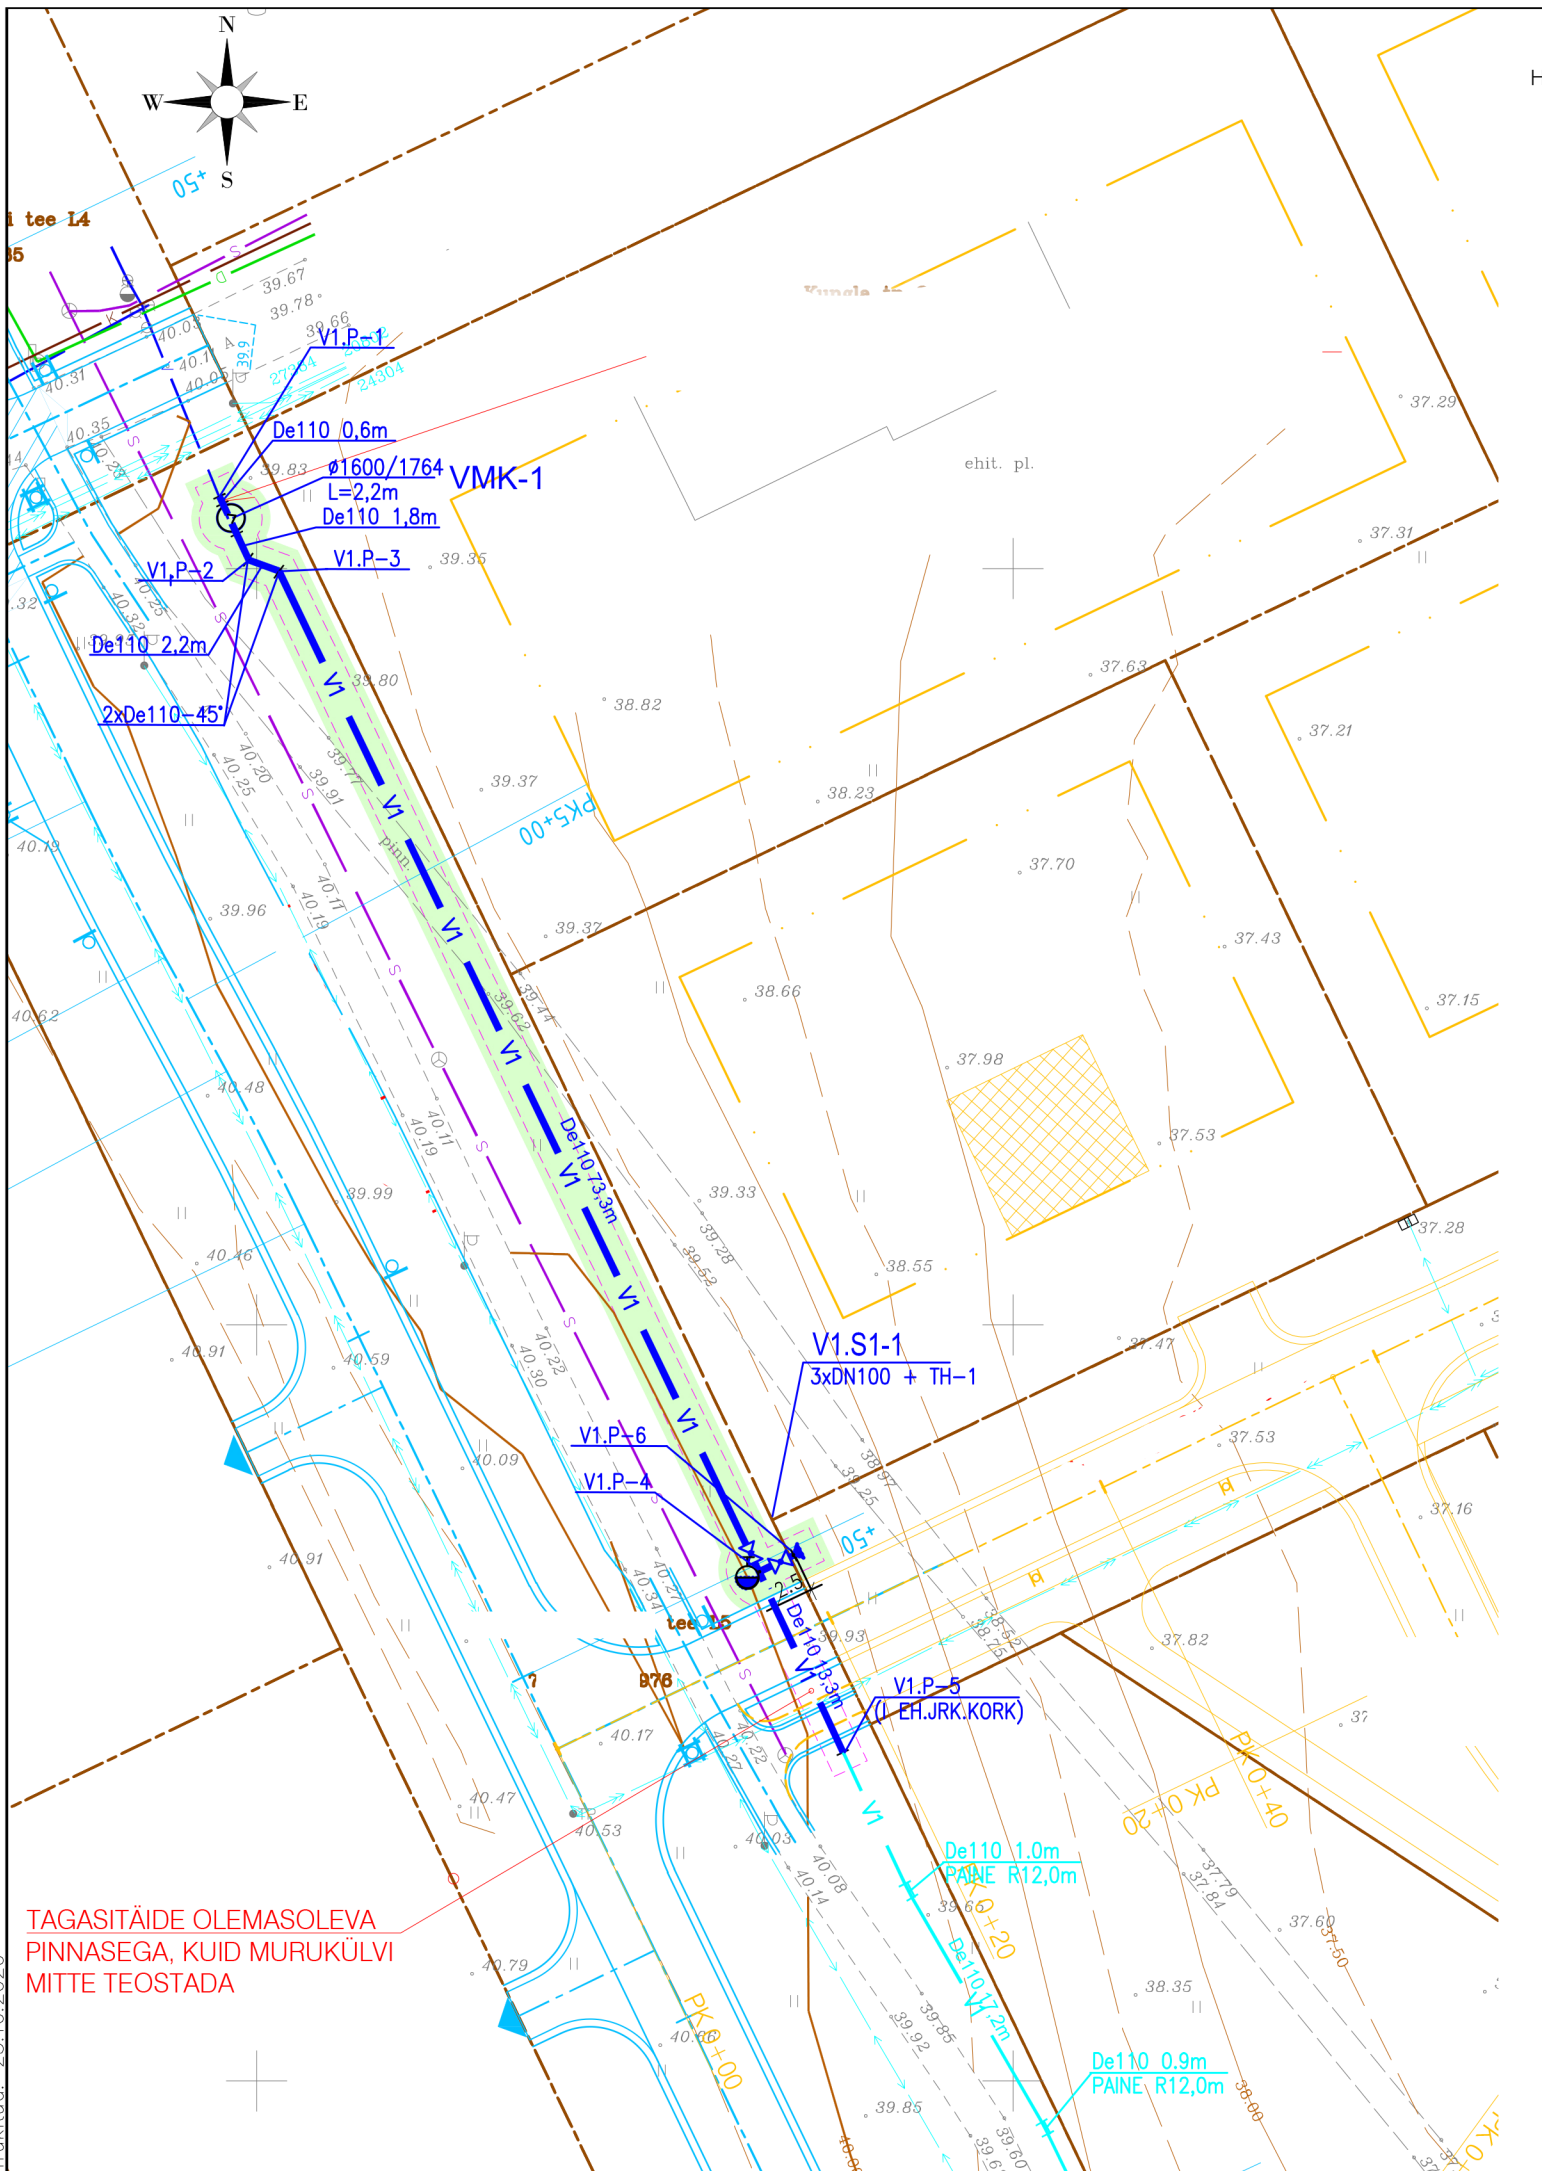

Haijasalade murukatte taastamine
M 1:100

vastavalt asendiplaanile

0.50 0.50

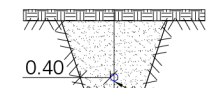

Projekteeritud
tehnovõrk

Murukülv (II klass)	
Kasvupinnas	h = 10 cm
Tagasitäide olemasoleva täitepinnasega	
Olemasolev aluspinnas (Kt≥0,94)	

TINGMÄRGID

- Kinnistu piir
- Projekteeritud Väljataga elurajooni I eh.jrk. veetorustiku 1. ehitusetapp
- Perspektiivne Väljataga elurajooni III eh.jrk. veetorustik
- Varem projekteeritud objektid
- Perspektiivsed objektid
- Katete taastamisel projekteeritud kaeviku serv