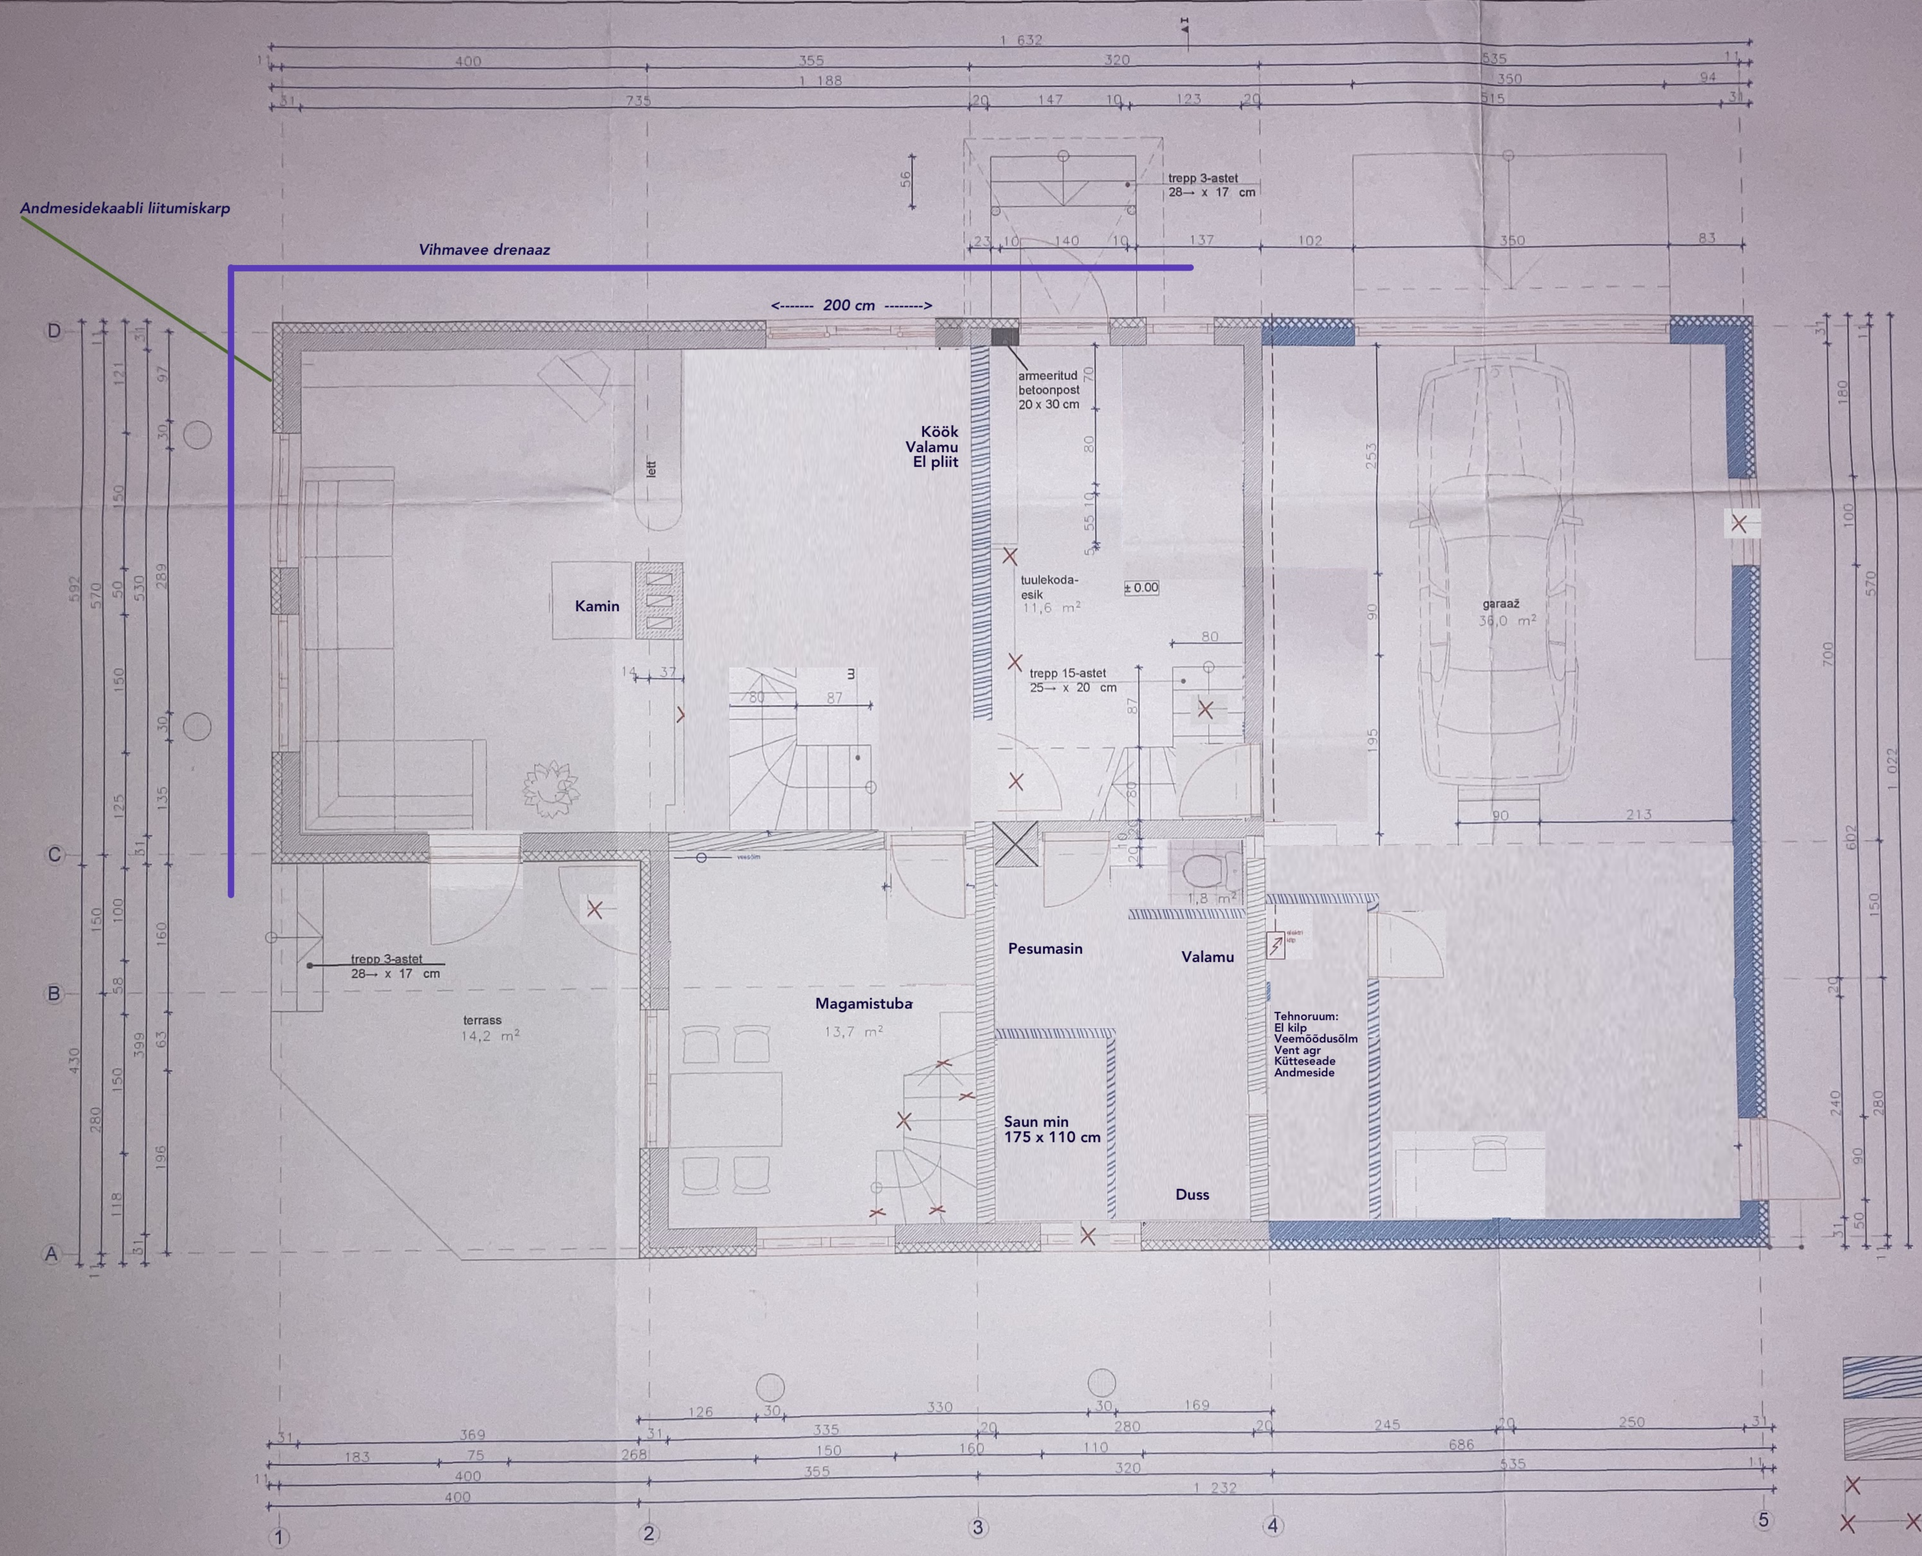
Andmesidekaabli liitumiskarp
Vihmavee drenaaz
<------- 200 cm -------->
trepp 3-astet
28→ x 17 cm
armeeritud betoonpost 20 x 30 cm
Köök
Valamu
El pliit
lett
Kamin
tuulekoda-esik
11,6 m²
± 0.00
trepp 15-astet
25→ x 20 cm
garaaž
36,0 m²
trepp 3-astet
28→ x 17 cm
terrass
14,2 m²
Magamistuba
13,7 m²
Pesumasin
Valamu
1,8 m²
Tehnoruum:
El kilp
Veemõõdusõlm
Vent agr
Kütteseade
Andmeside
Saun min
175 x 110 cm
Duss
Projekteeritud uus hoone osa
OI olev säilitatav hoone osa
Lammutatav konstruktsiooni osa