



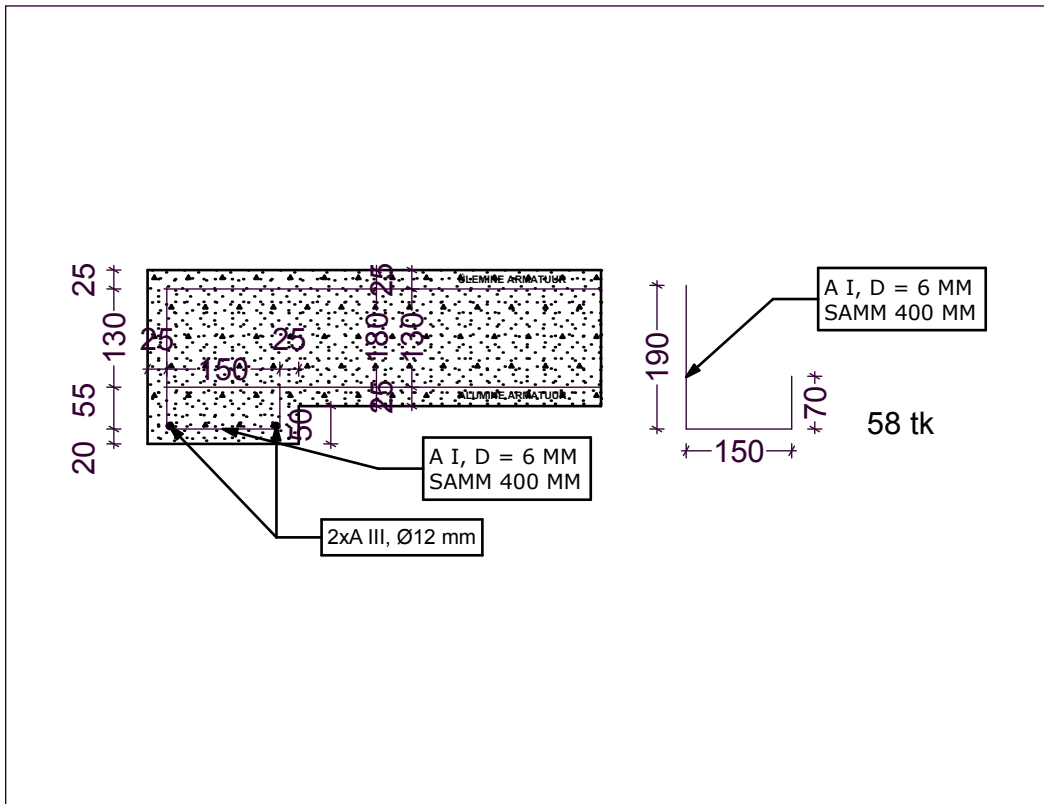


S-06

1:10

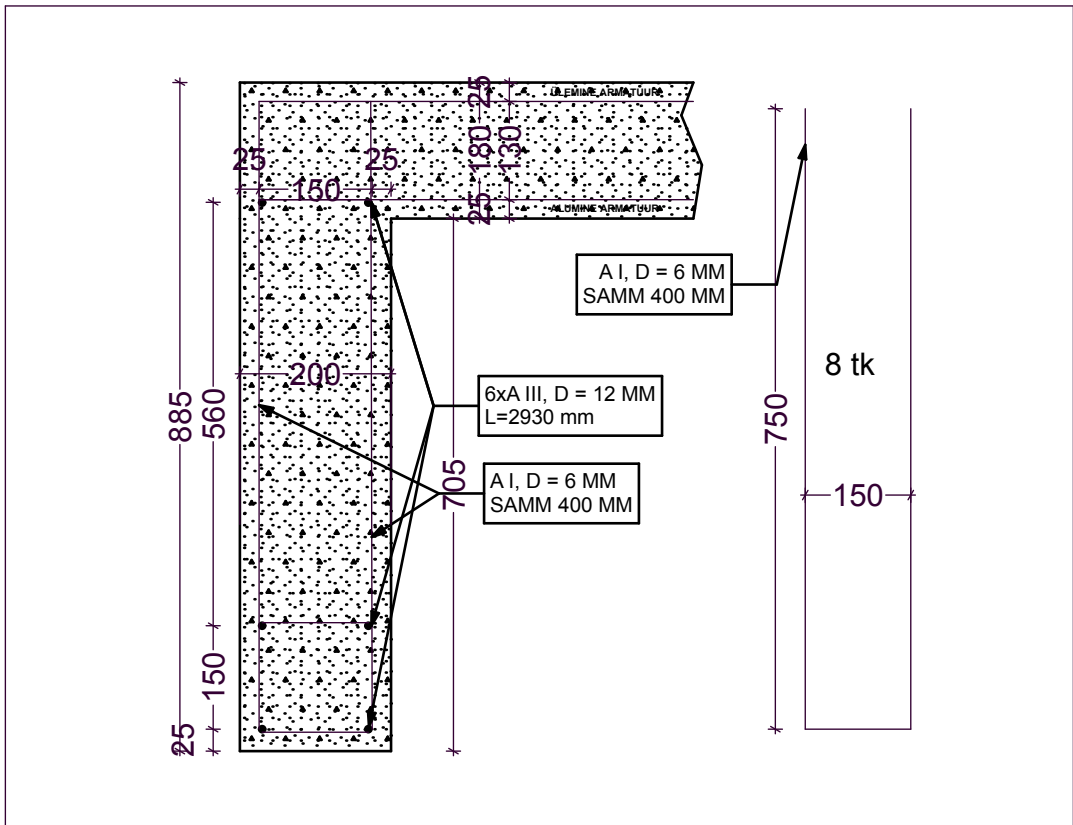

S-05

1:10


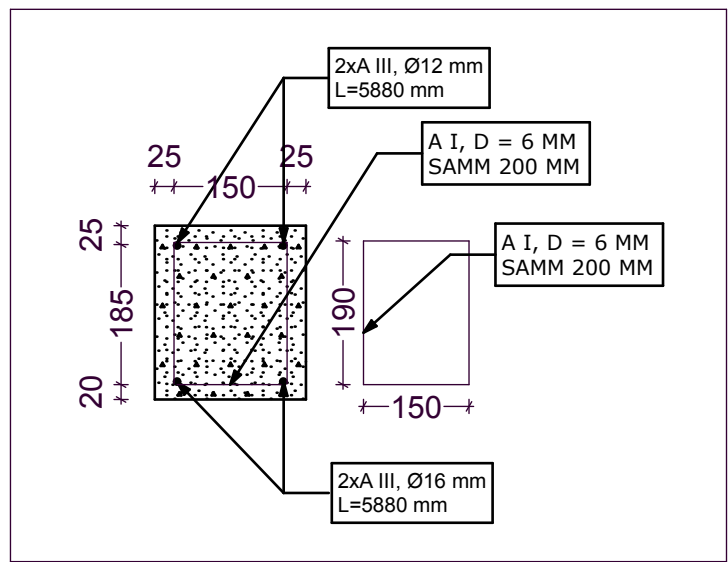


S-04

1:10

### MÄRKUS:

Vahelae saalongite paigaldamisel kasutada eeltõusu 1:200

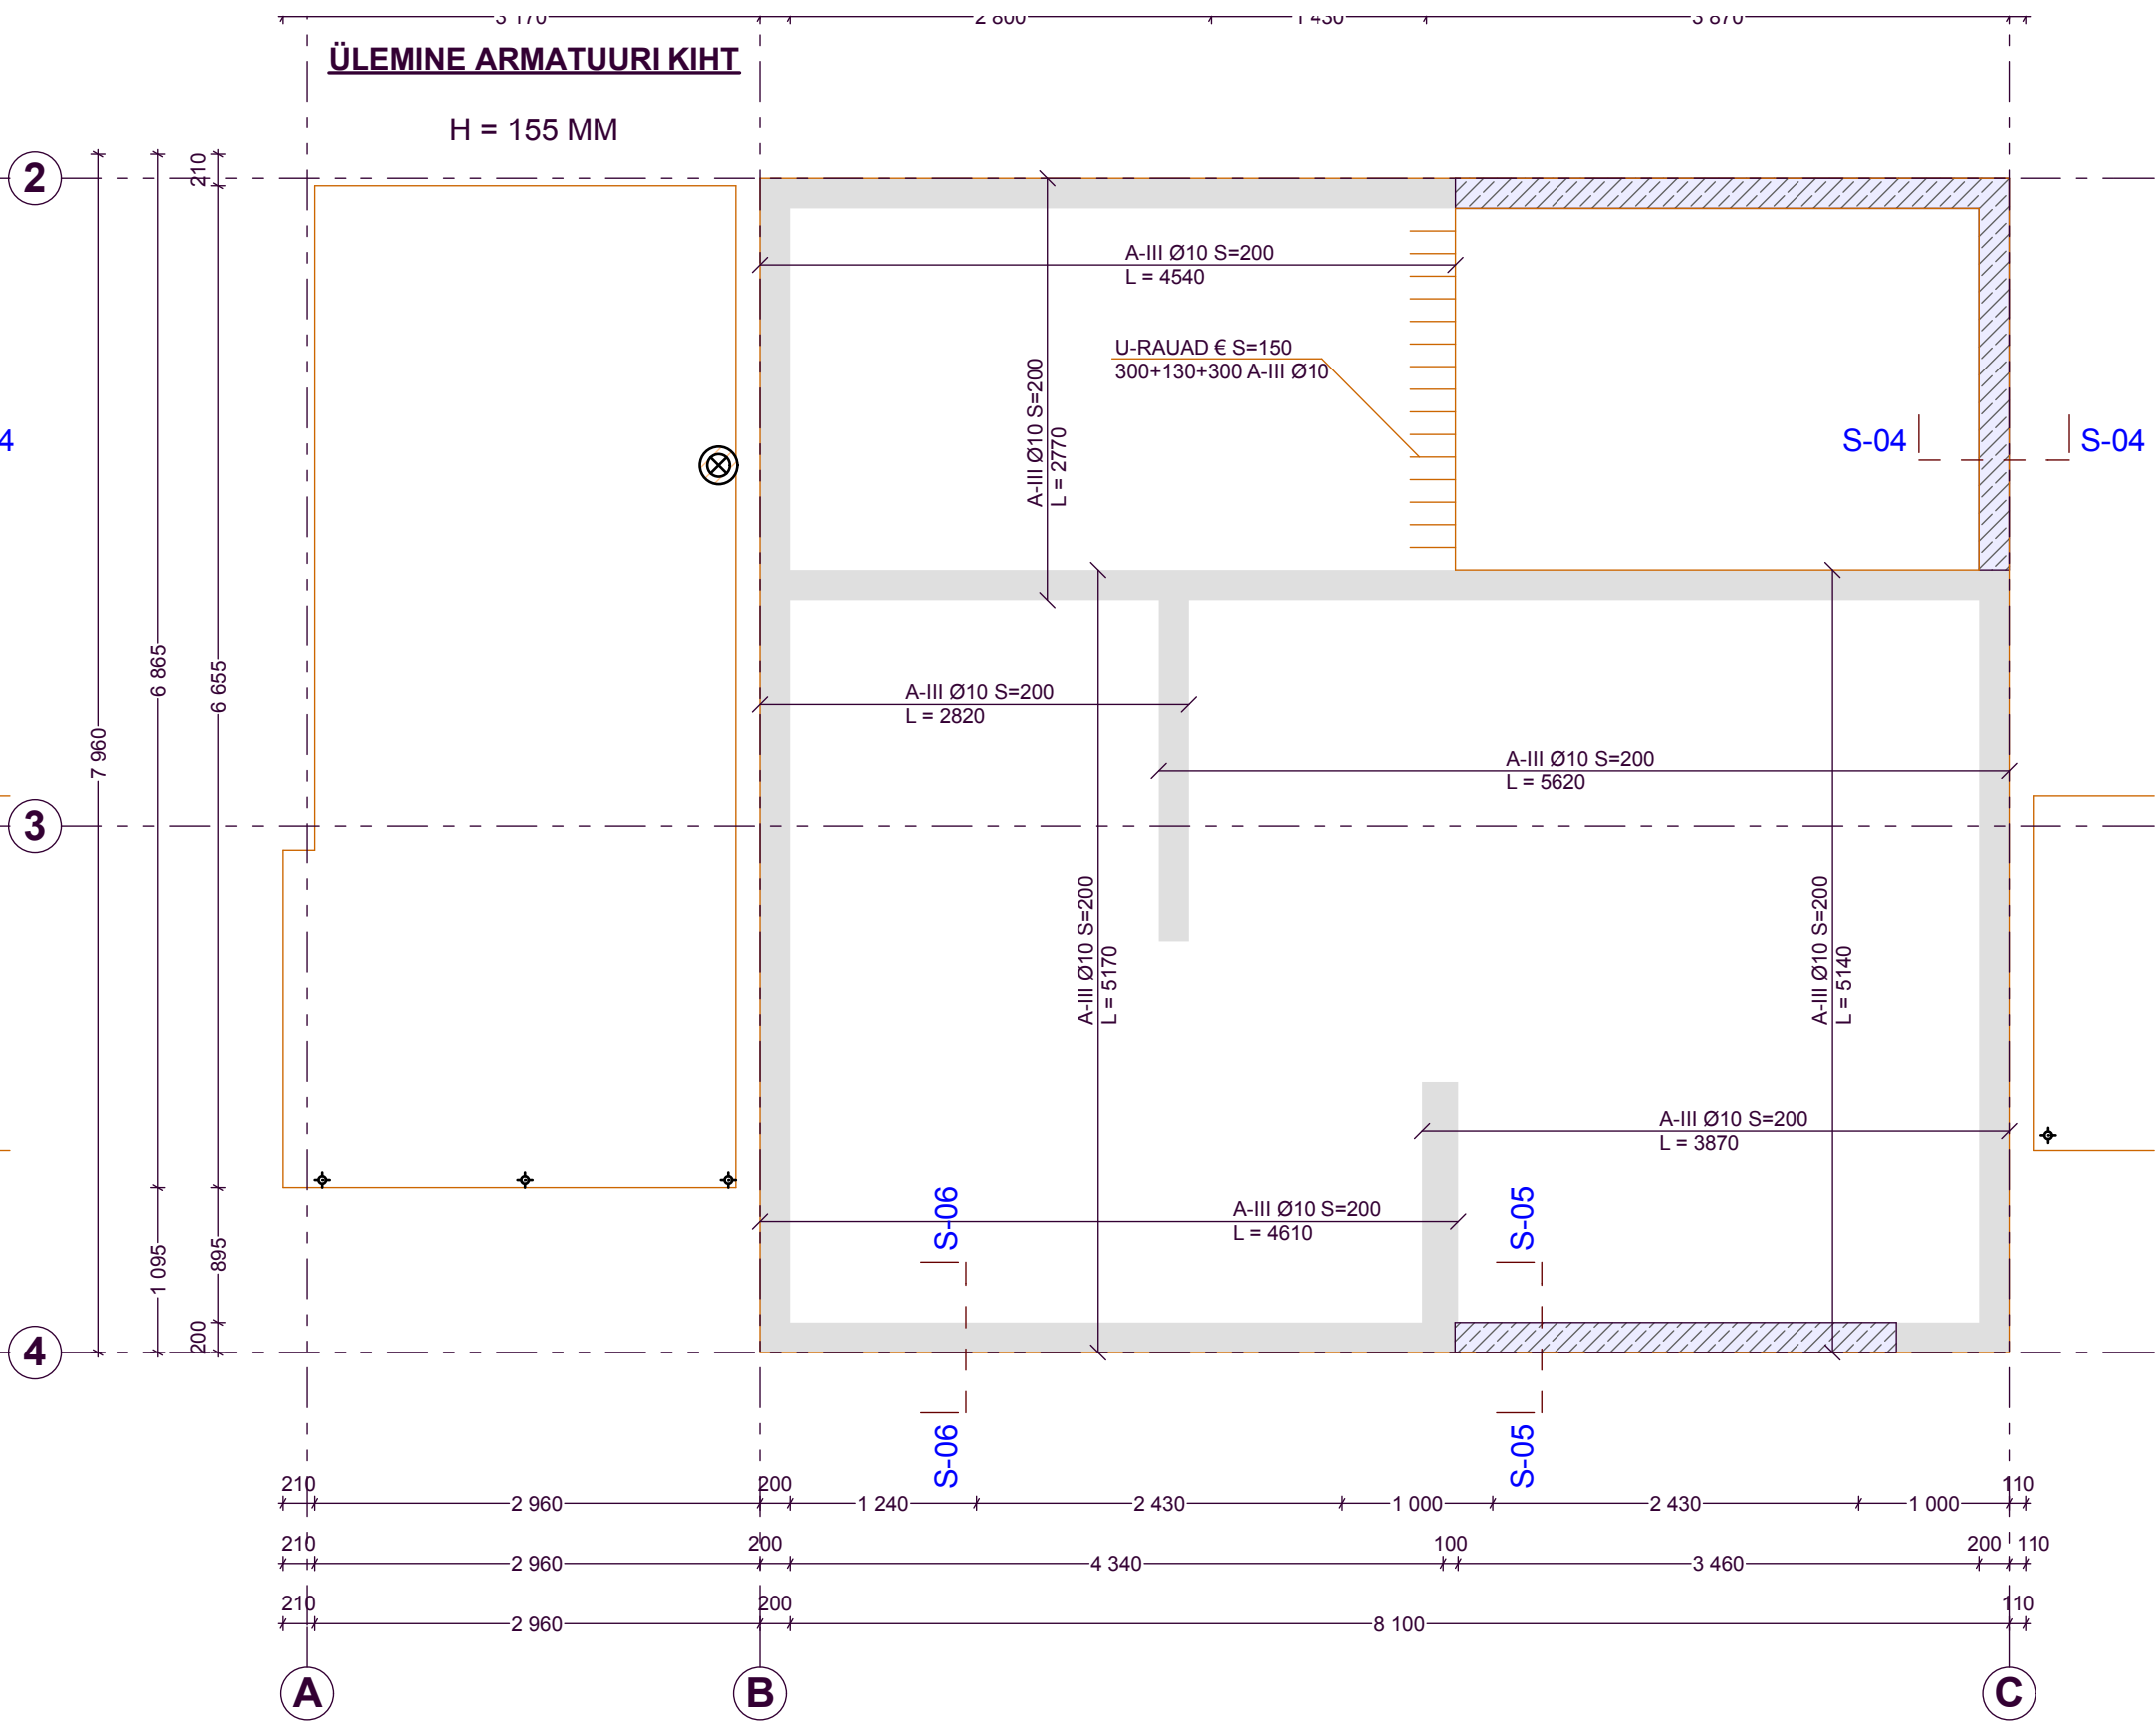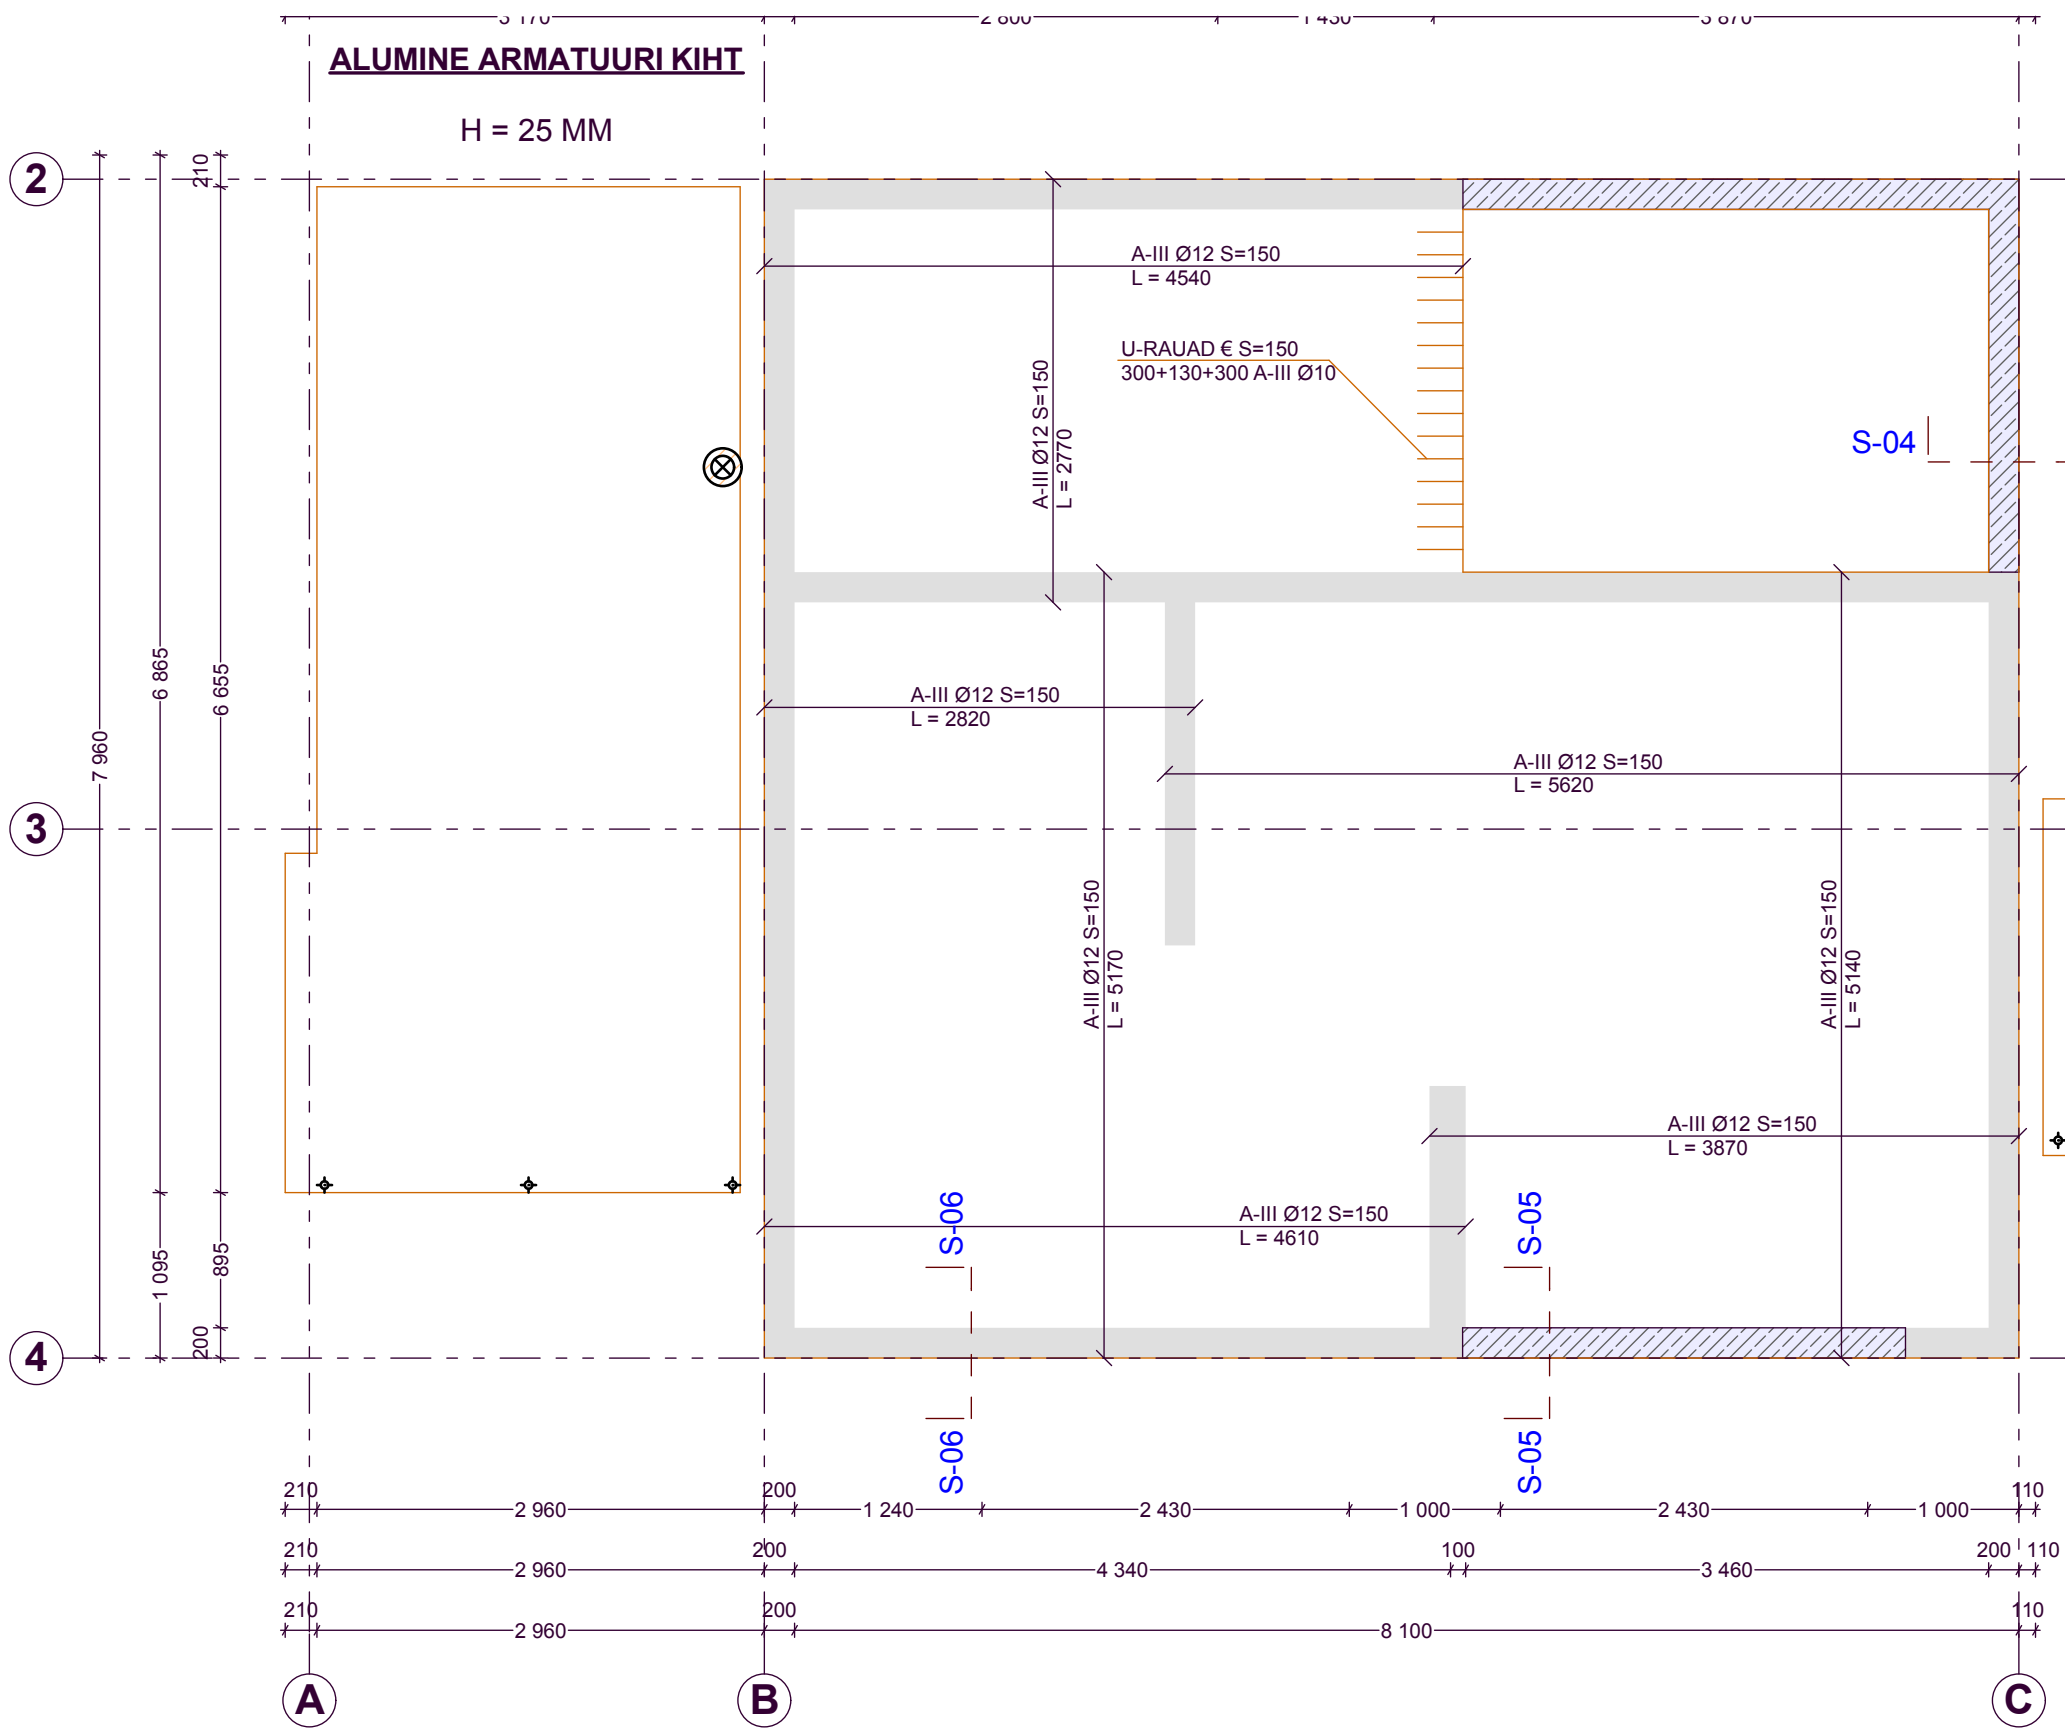

| VAHELAE ARMEERIMINE   |                                                          |              | M 1:50          |
|---|----------------------------------------------------------|--------------|-----------------|
| <br>Merton Projekt OÜ<br>Peterburi tee 57a, Tallinn 11415<br>Tel: 56232923<br>Reg.nr.11245816<br>MTR EEP000742 | Objekt : HARJUMAA, RAE VALD, KARLA KÜLA, ANDREKSE TEE 15 |              | ©               |
|   | ERAMU KONSTRUKTIIVNE PROJEKT                             |              |                 |
|   | Tellija :                                                | KUUBA ÖNNIS  | Töö nr : 07-003 |
|   | Projekti juht :                                          | URMAS MERILA | Leht : 8        |
| Joonestaj:   |                                                          | MADIS KARU   |                 |