



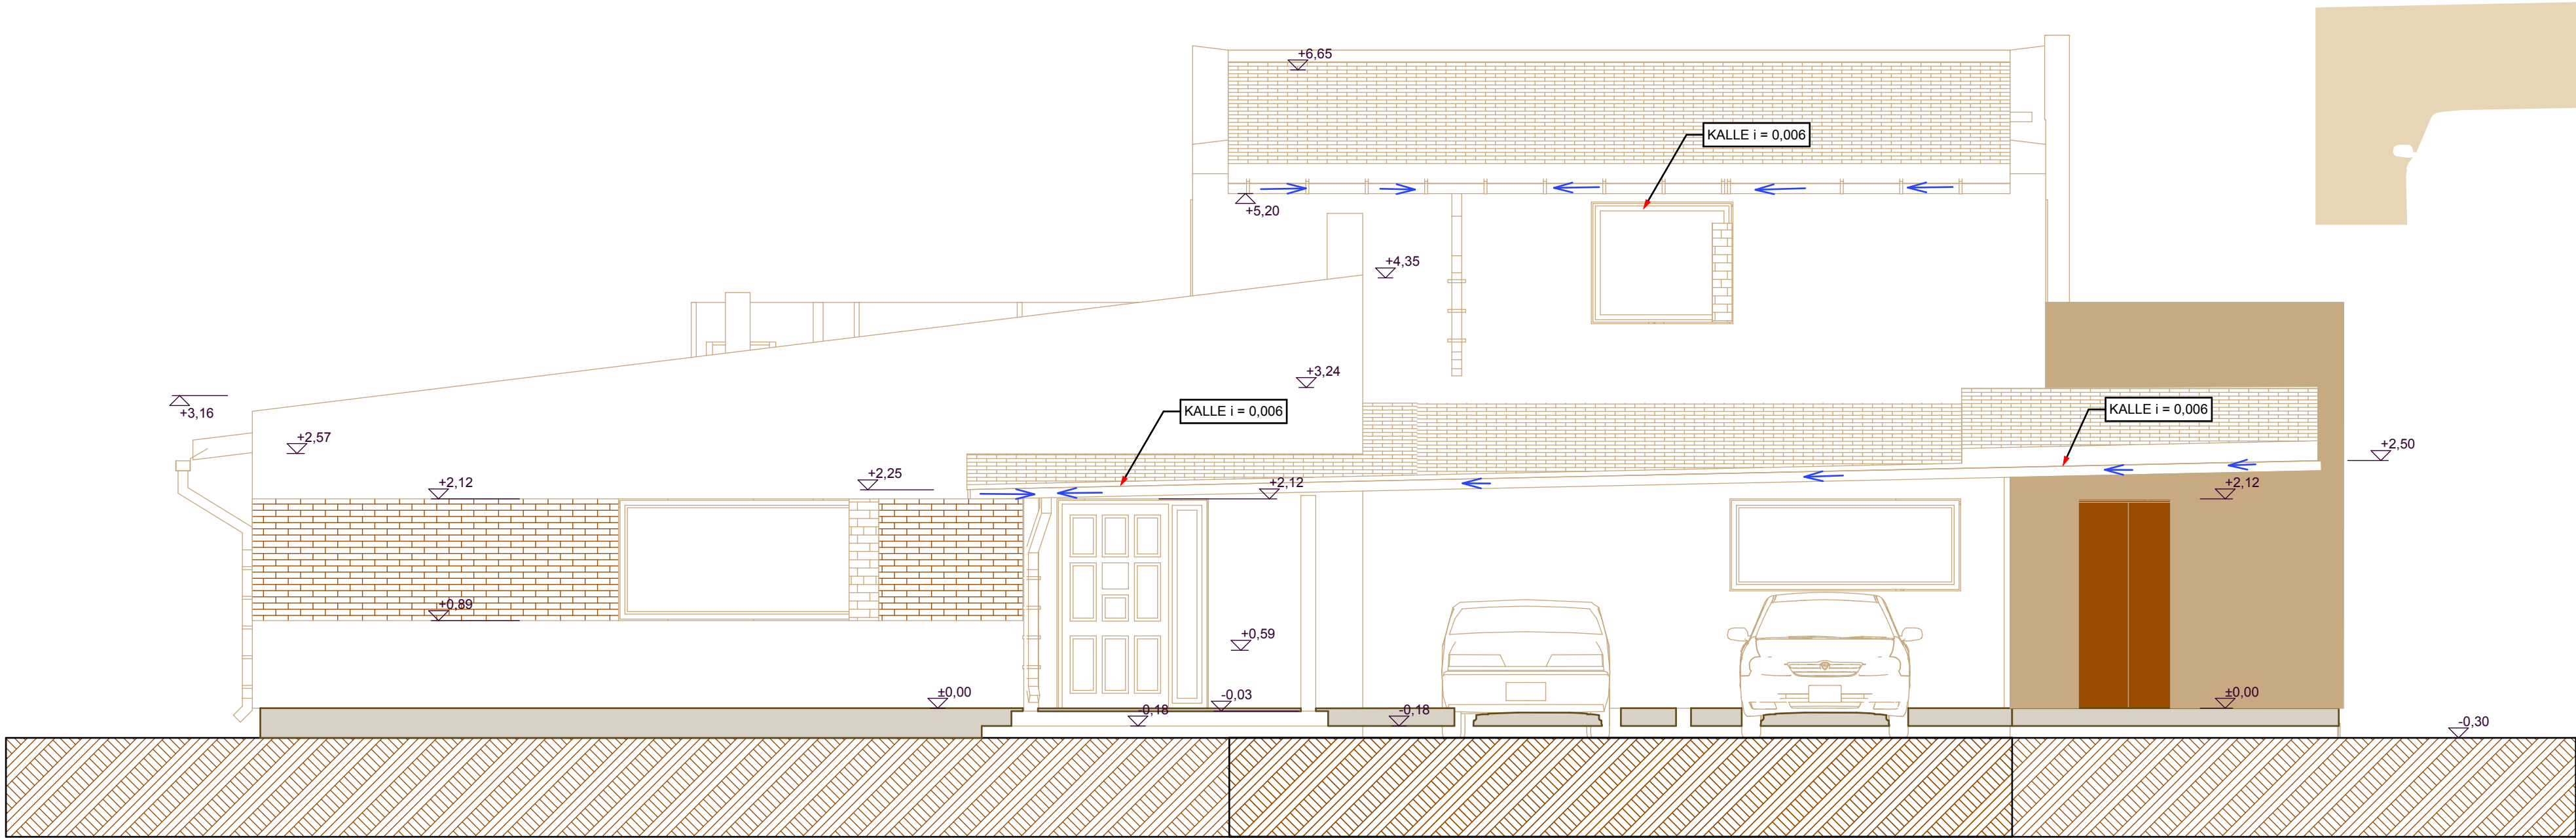


VAADE KIRDEST

MÄRKUSED :

VIHMAVEETORUDENA KASUTATAKSE RUUKKI
KANDILISI 95 X 80 MM VIHMAVEE TORUSID TOONIGA TUMEPRUUN RR32

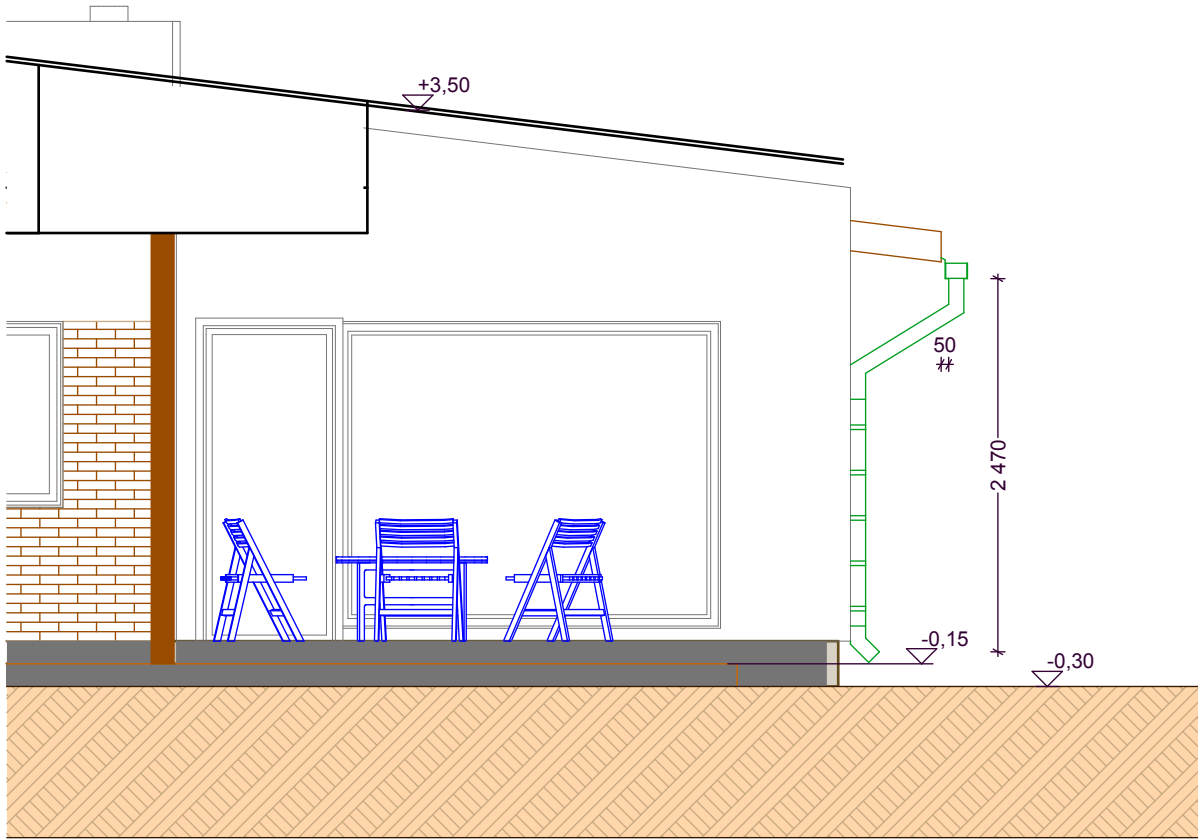

VAADE EDELAST

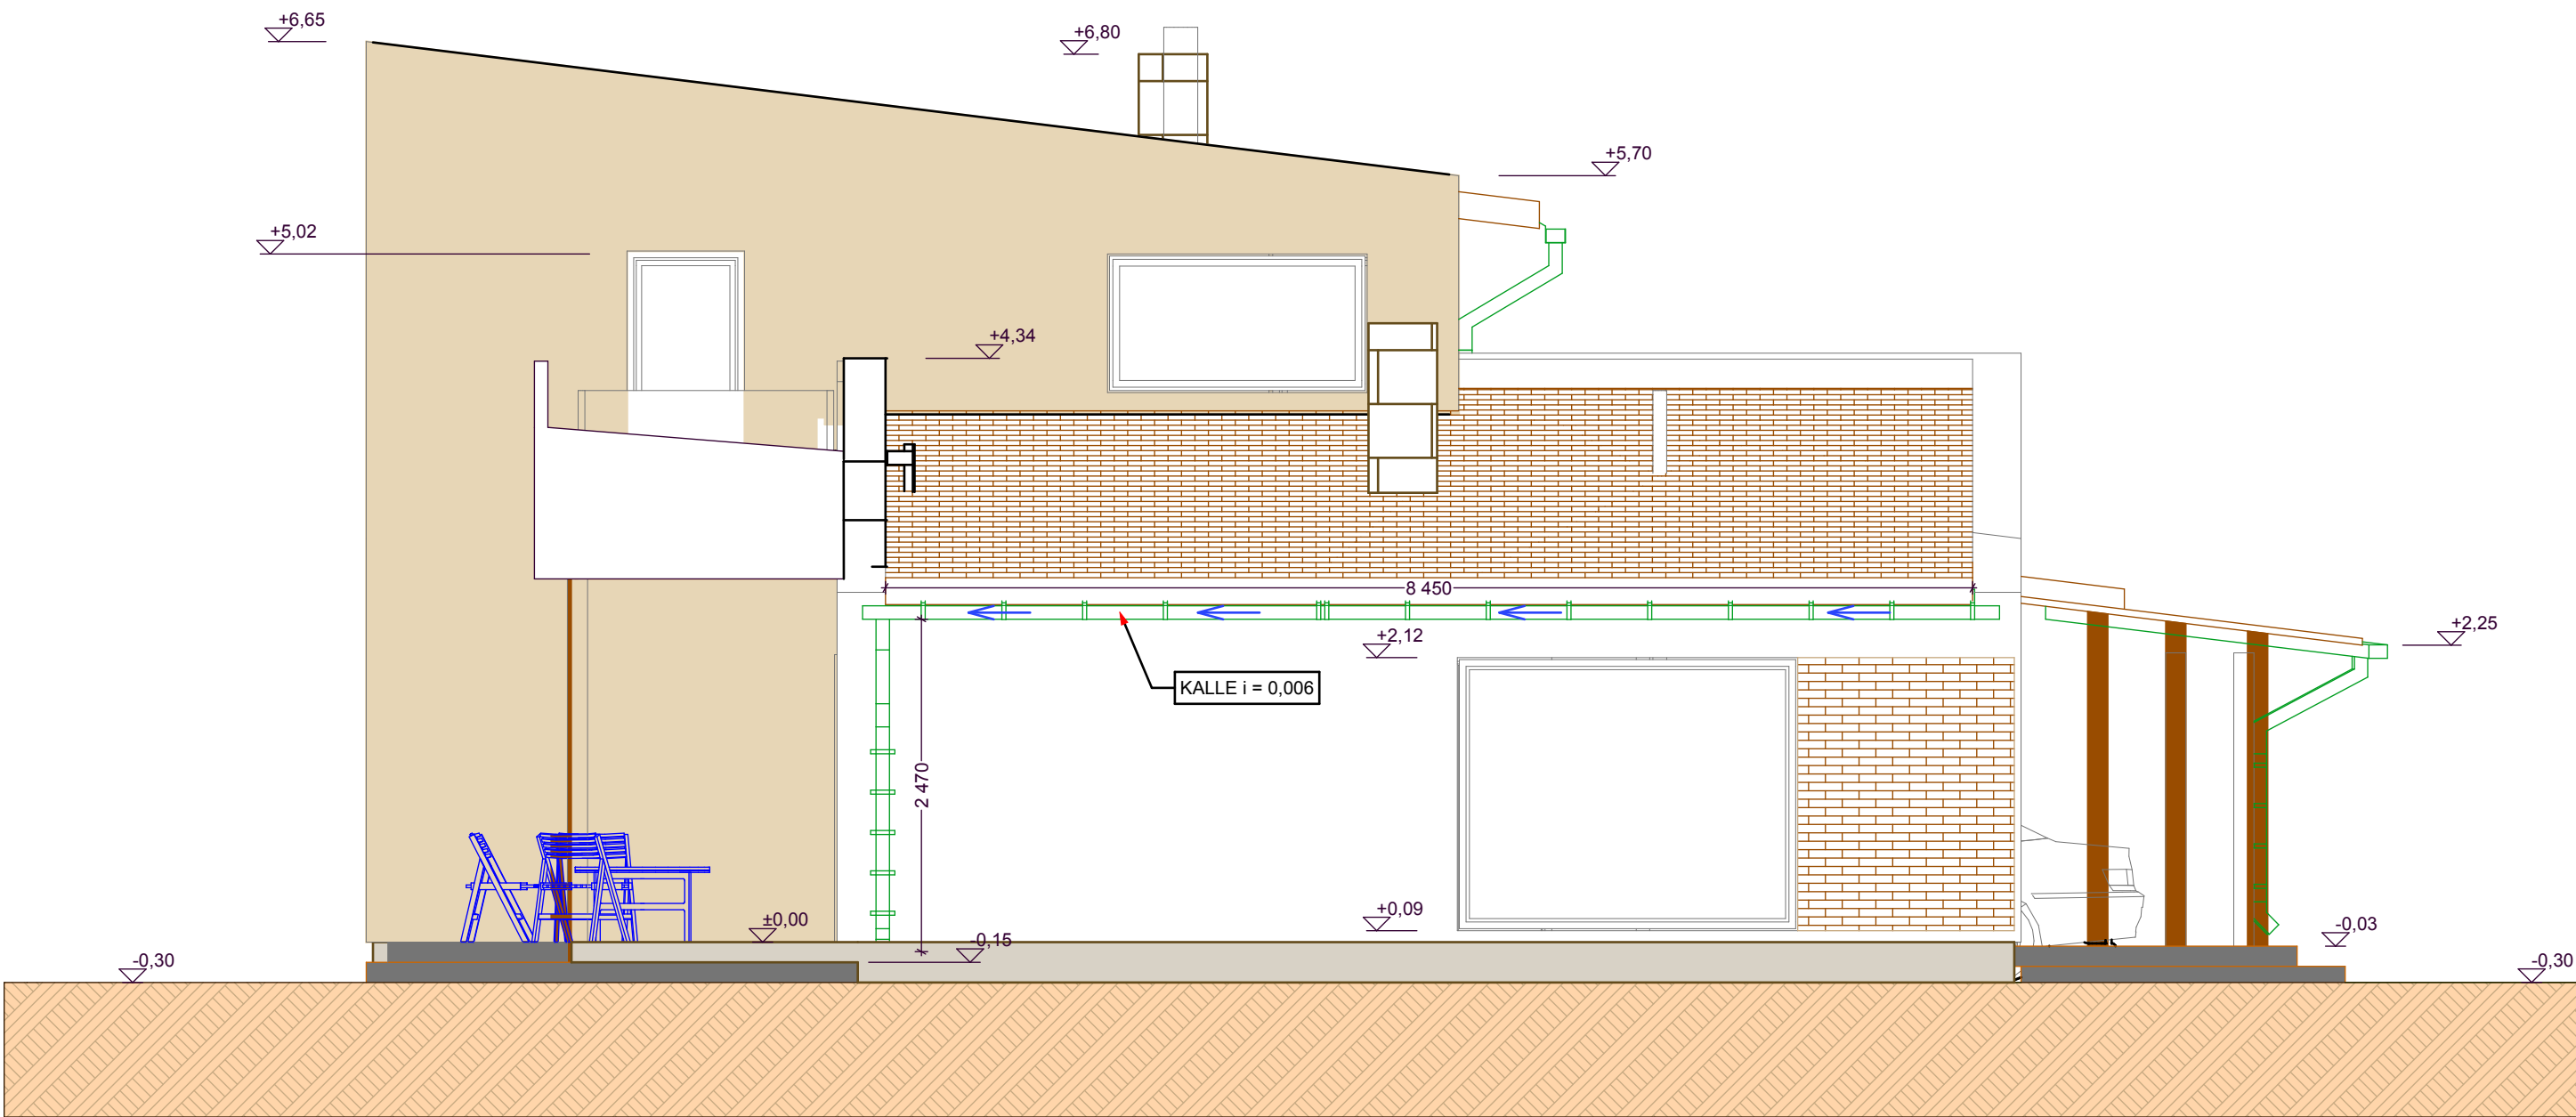

VAADE KAGUST

VIHMAVESI			M 1:50
 Merton Projekt OÜ Peterburi tee 57a, Tallinn 11415 Tel : 56232923 Reg.nr. 11245816 MTR EEP000742	Objekt : HARJUMAA, RAE VALD, KARLA KÜLA, ANDREKSE TEE 15		©
	ERAMU KONSTRUKTIIVNE PROJEKT		
	Tellijä :	KUUBA ÖNNIS	Töö nr : 07-003
	Projekti juht :	URMAS MERILA	Leht : 2
Joonestaja :		MADIS KARU	