




NB! Eskiisi kasutada ainult eelarvestamisel!
Materjali reaalsele kulule arvestada juurde 5-15%
Katusekattega kaetav pind antud vaatel: 59,22m²
Katusekattega kaetav pind kokku: 120,35m²

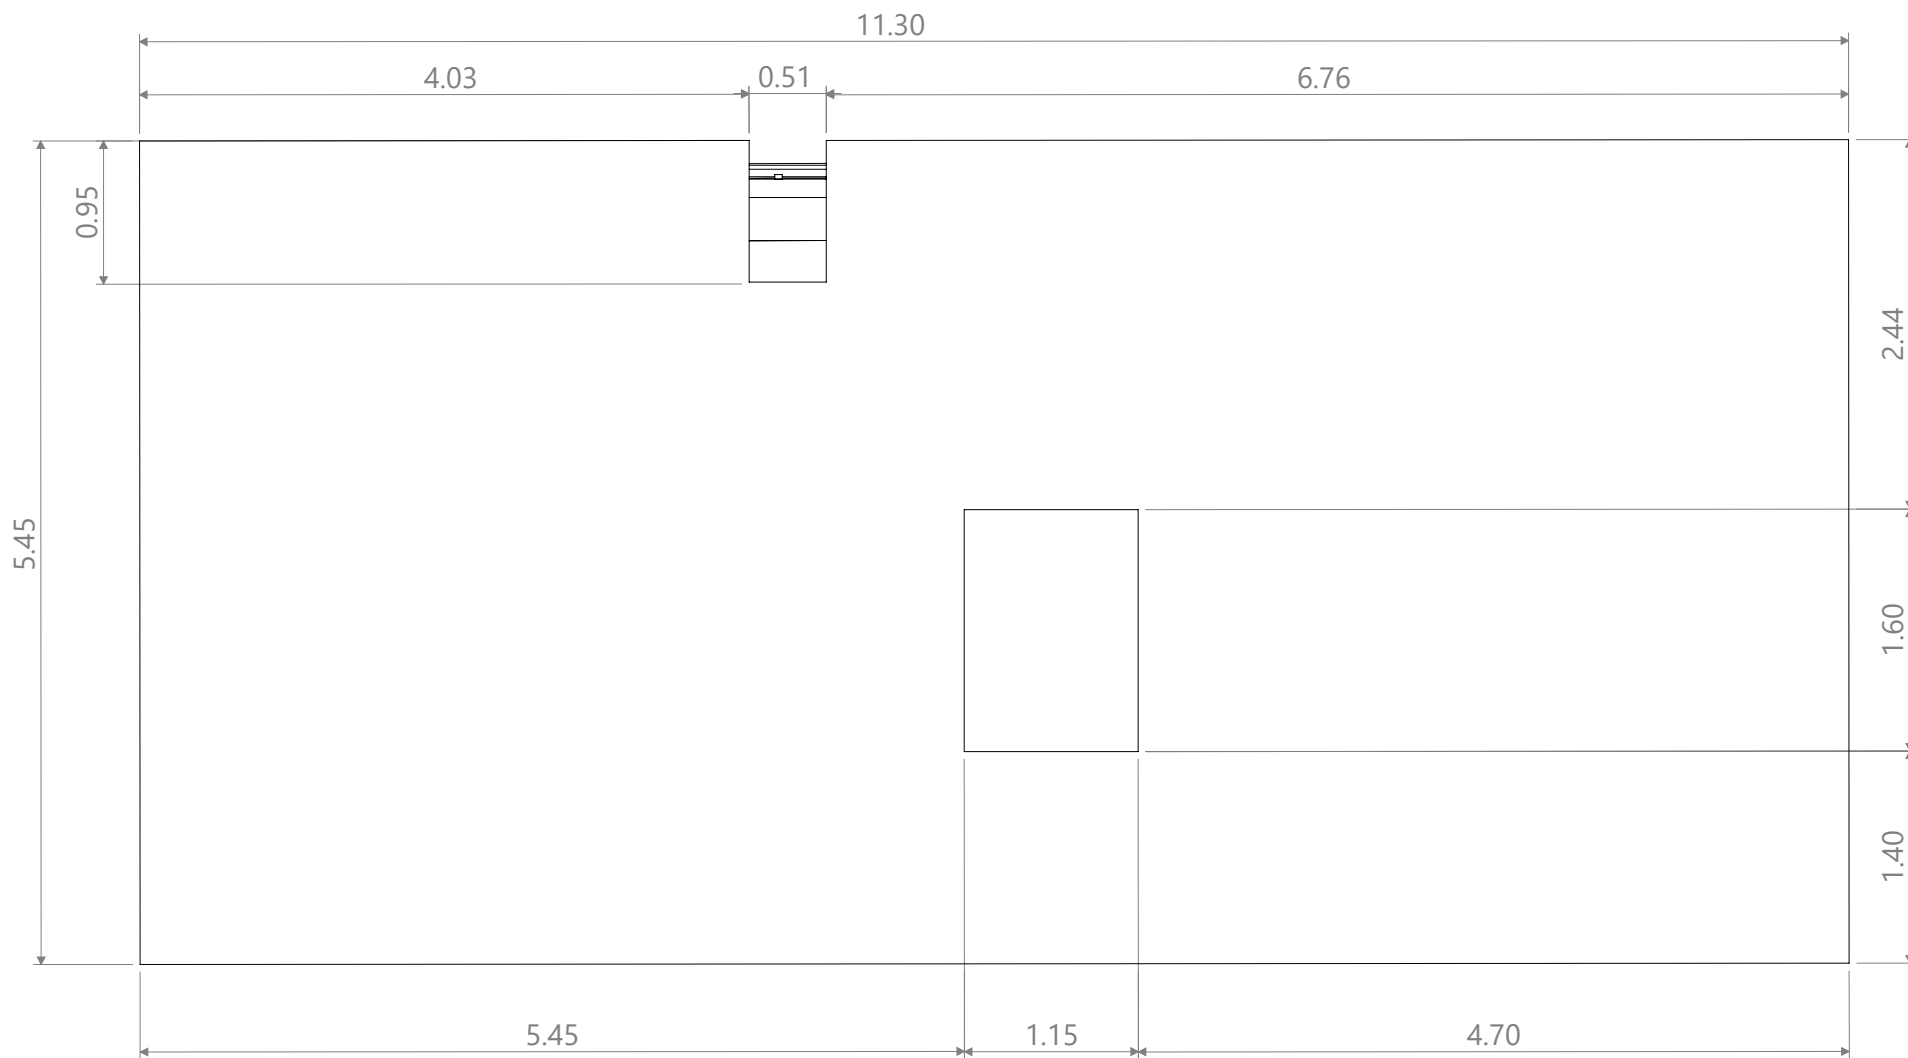

SECTION B-B

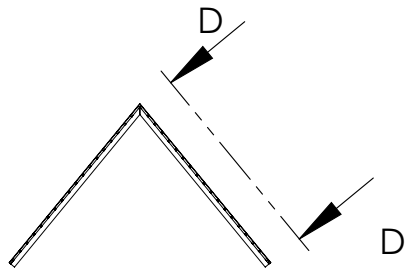

NB! Eskiisi kasutada ainult eelarvestamisel!
Materjali reaalsele kulule arvestada juurde 5-15%
Katusekattega kaetav pind antud vaatel: 61,13m²
Katusekattega kaetav pind kokku: 120,35m²

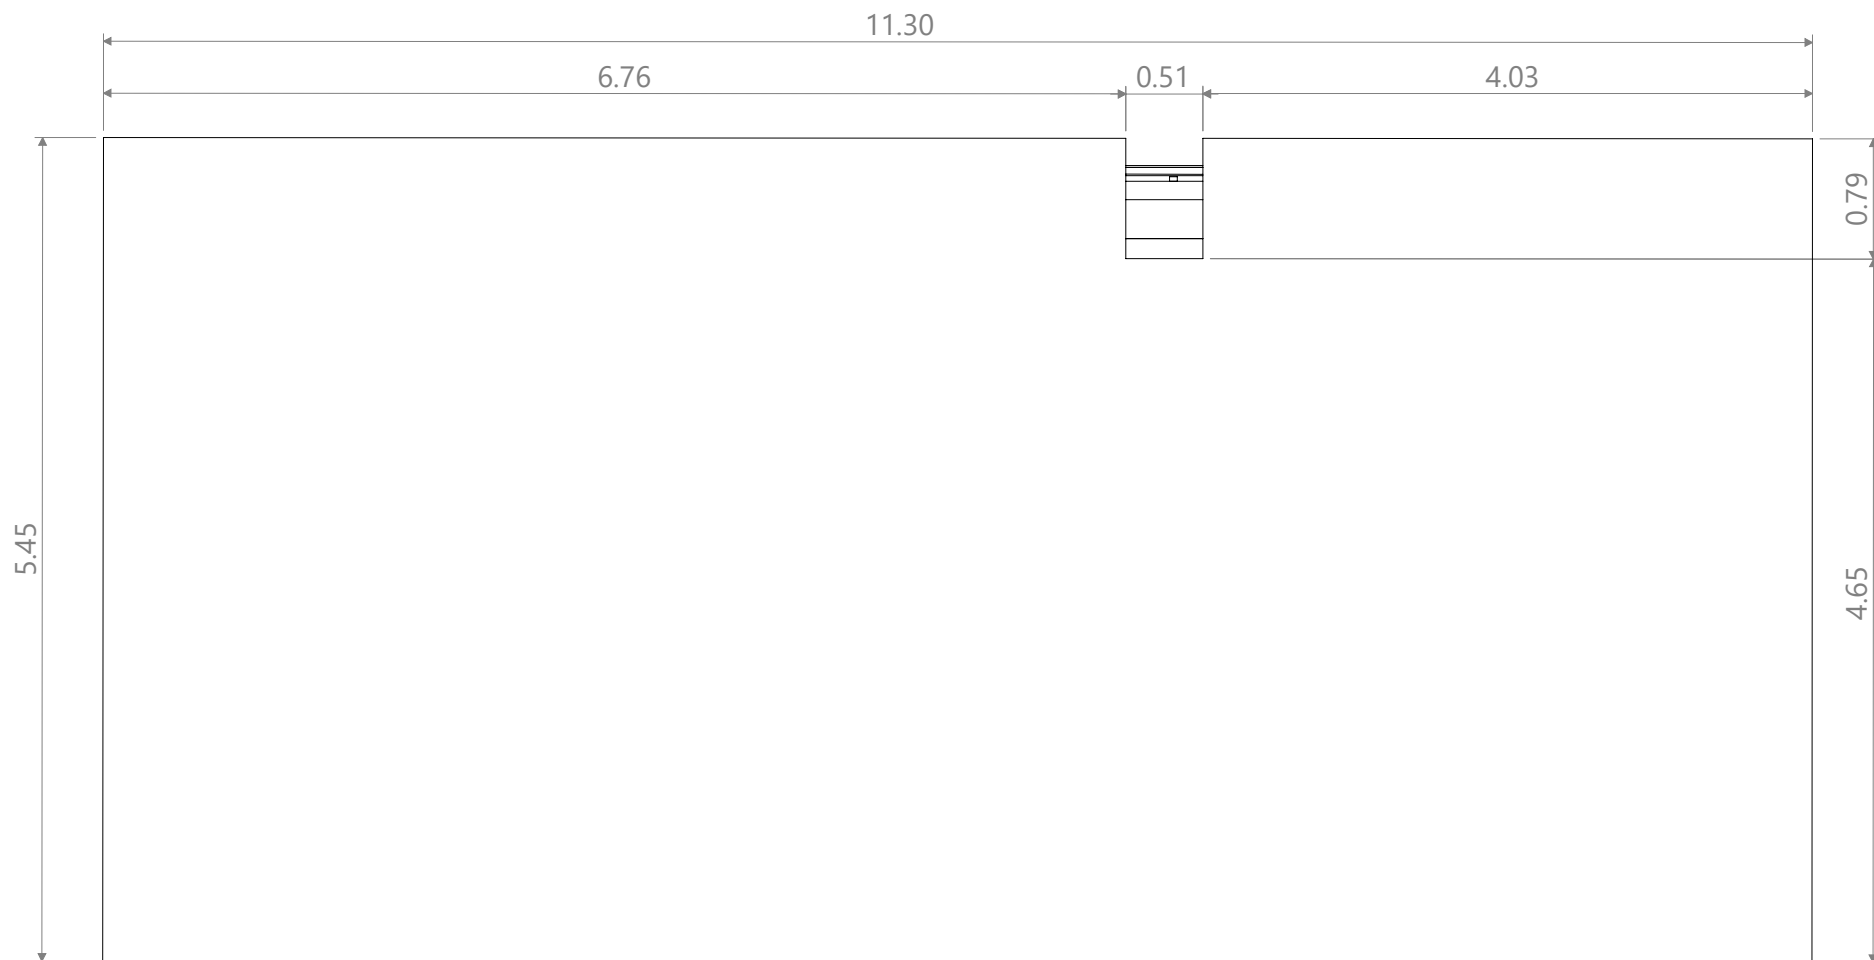

SECTION D-D