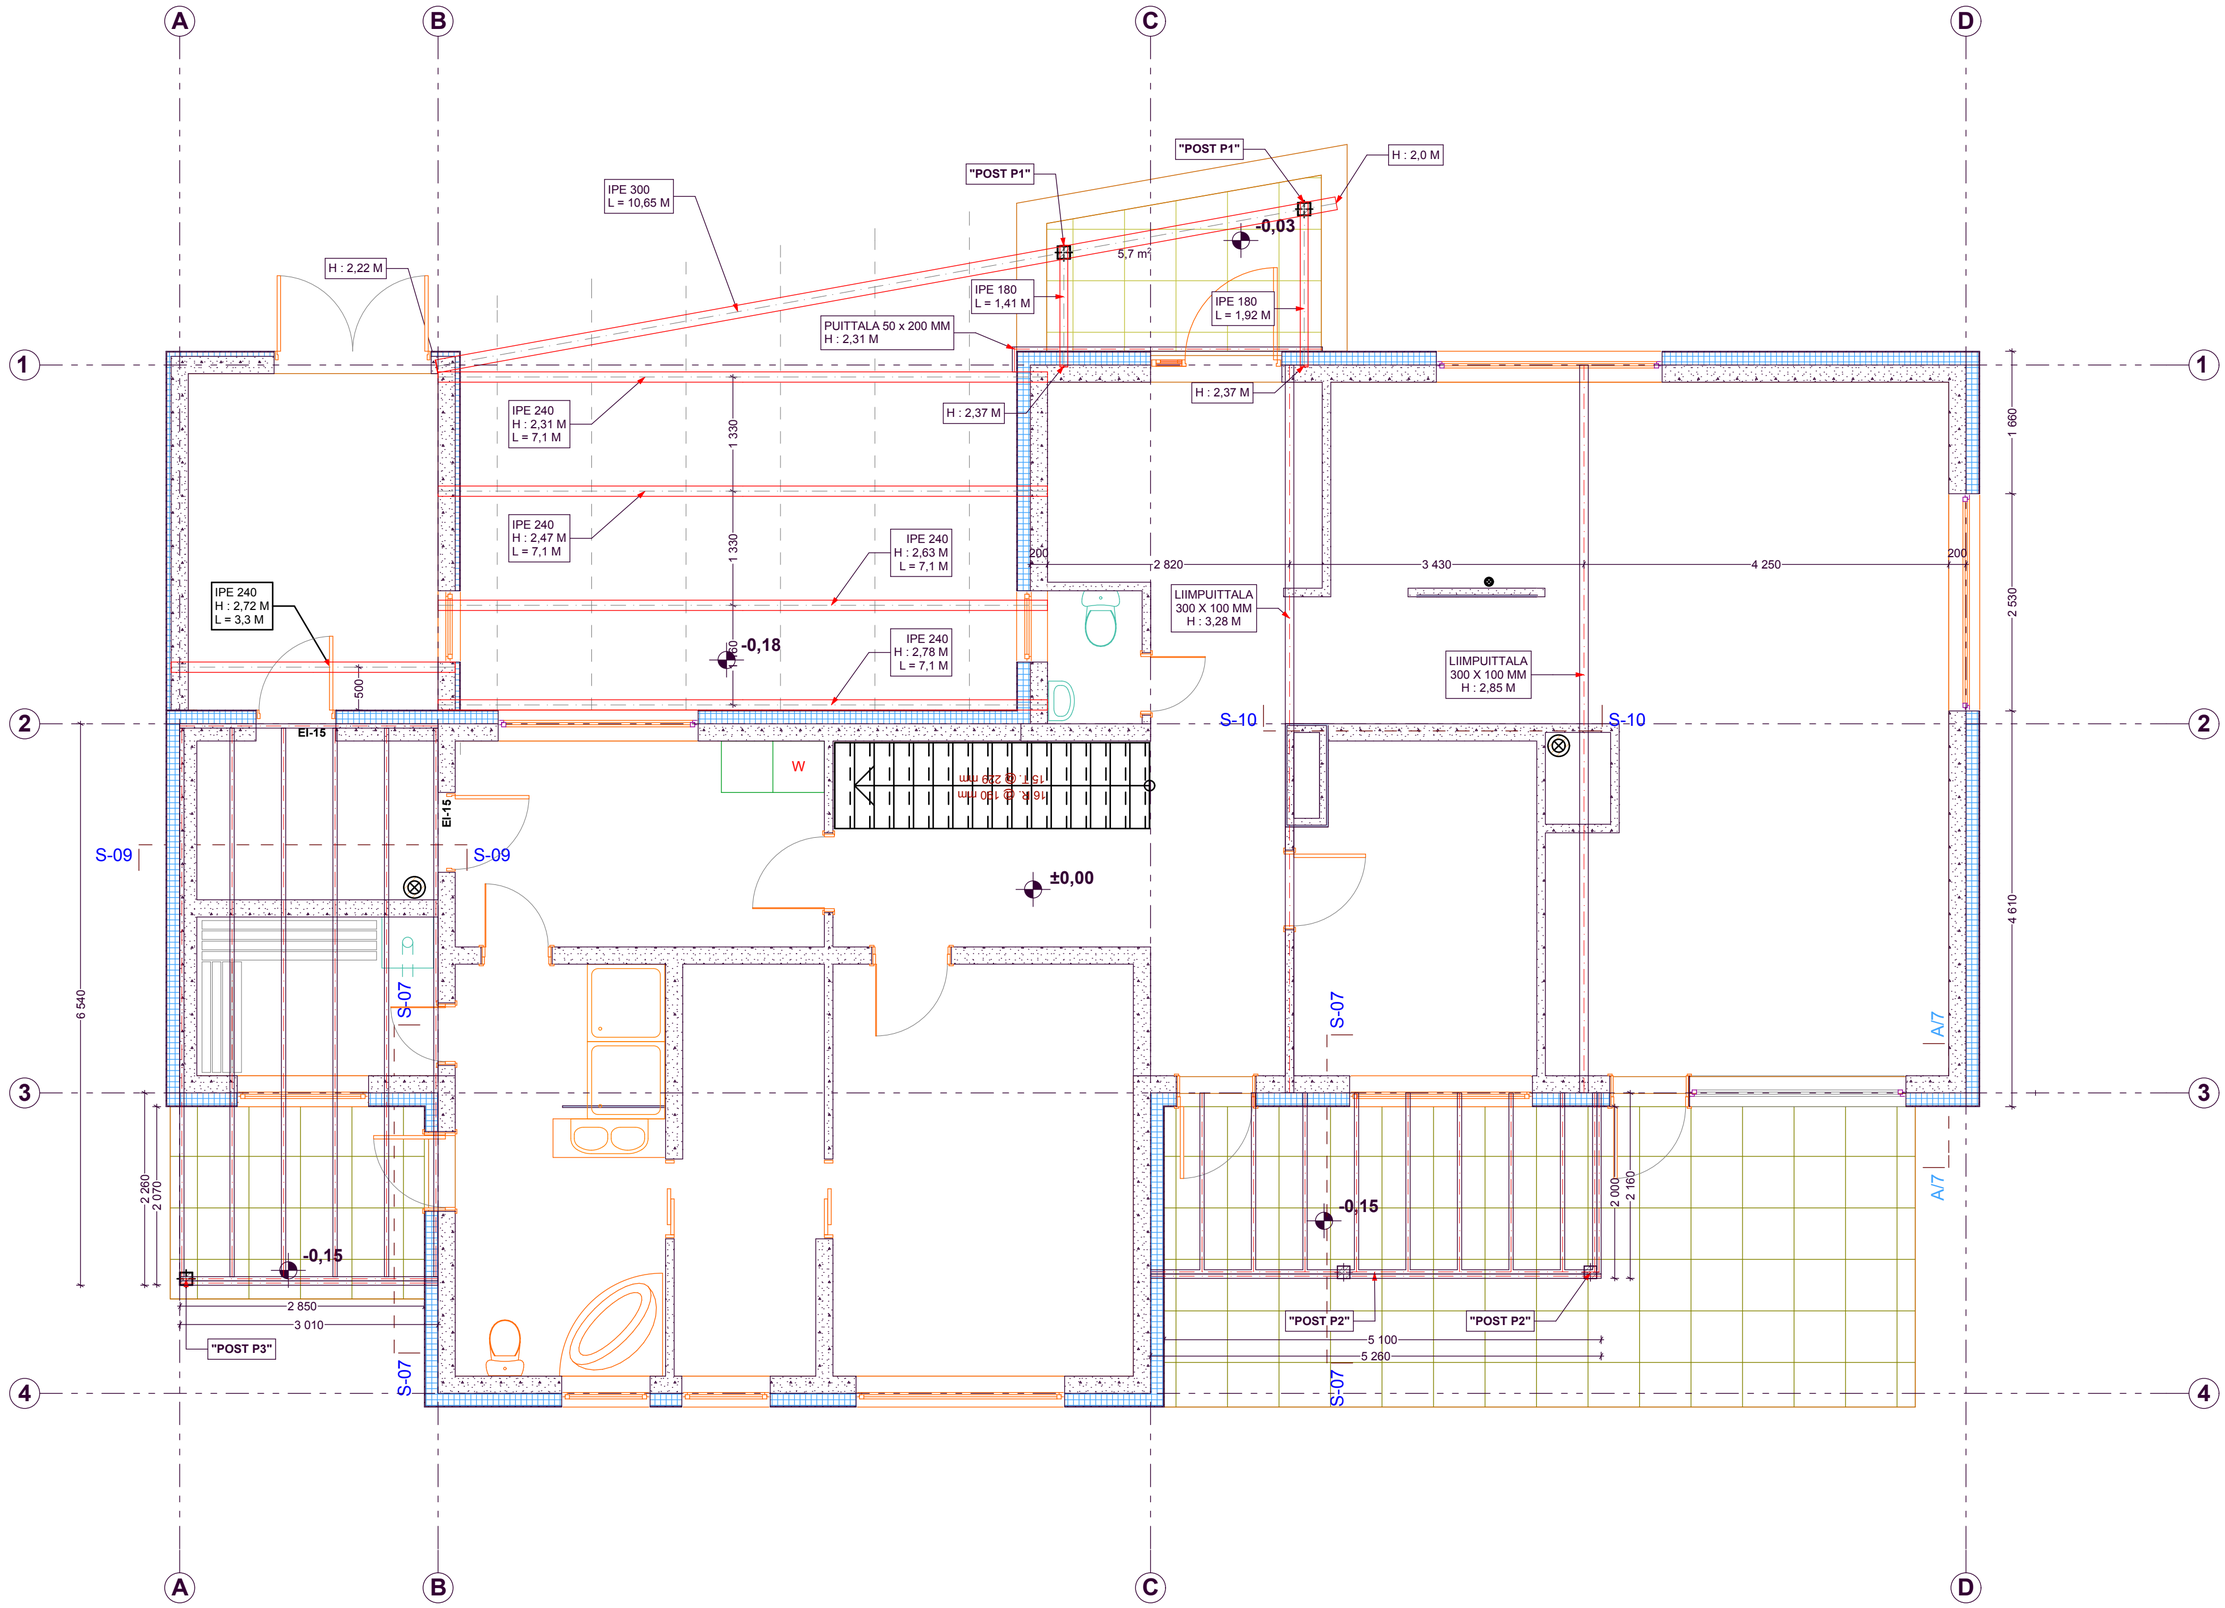

KATUSE SÕRESTIK			M 1:50
MERTON PROJEKT Merton Projekt OÜ Peterburi tee 57a, Tallinn 11415 Tel : 56232923 Reg.nr.11245816 MTR EEP000742	**Objekt :** HARJUMAA, RAE VALD, KARLA KÜLA, ANDREKSE TEE 15 ERAMU KONSTRUKTIIVNE PROJEKT		©
	Tellija :	KUUBA ÕNNIS	Töö nr : 07-003
	Projektijuht :	URMAS MERILA	Leht : 12
	Joonestas:	MADIS KARU	