



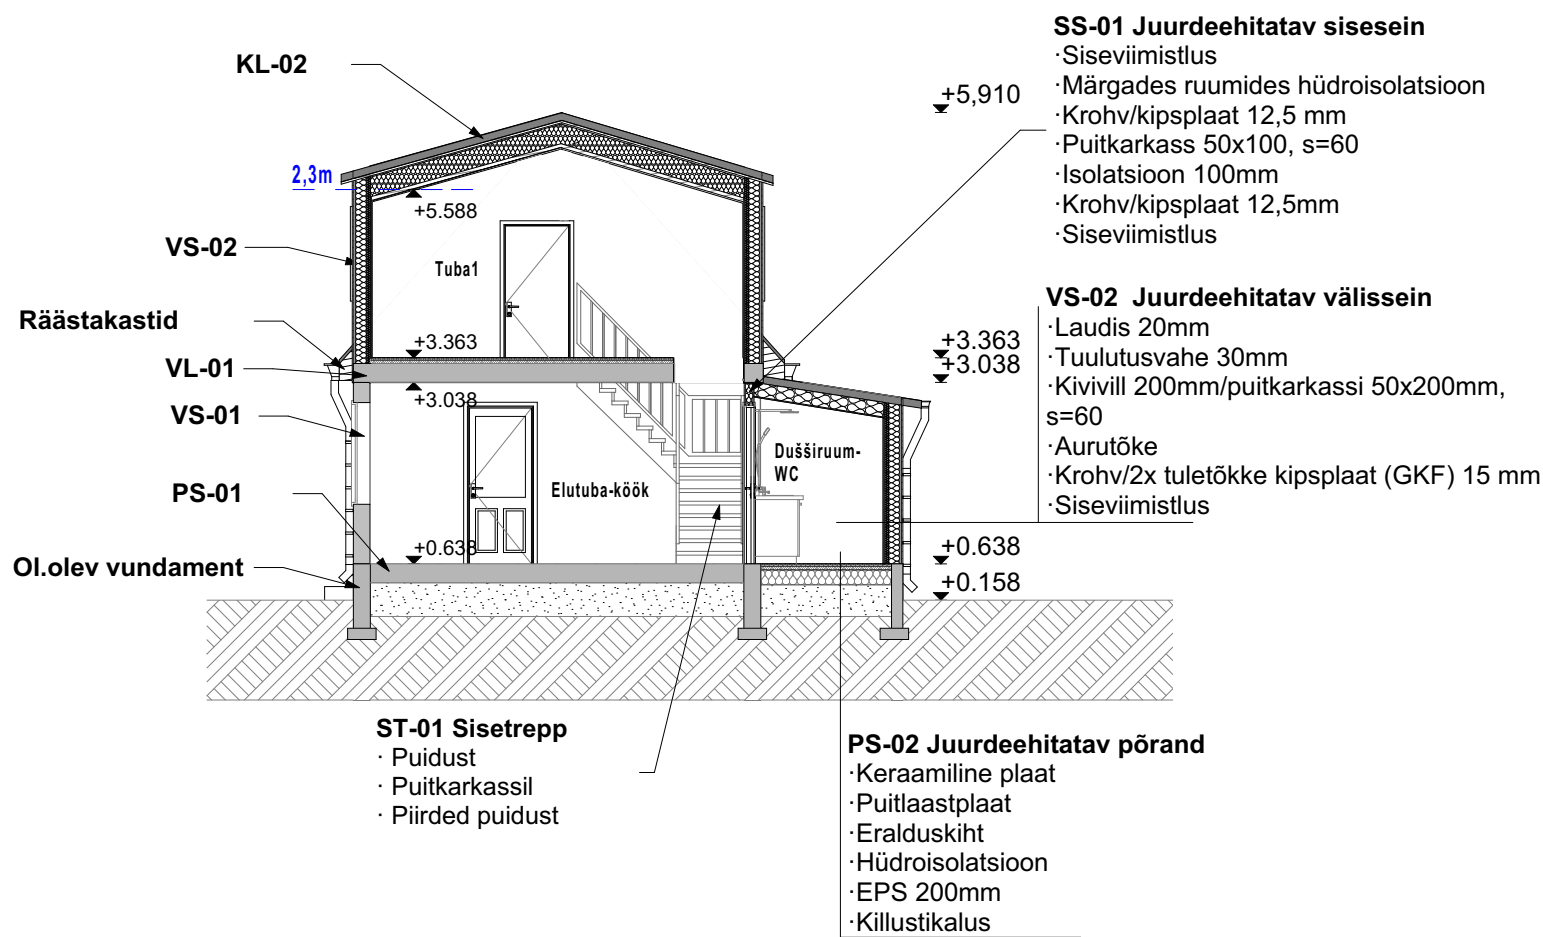

LÕIGE A-B

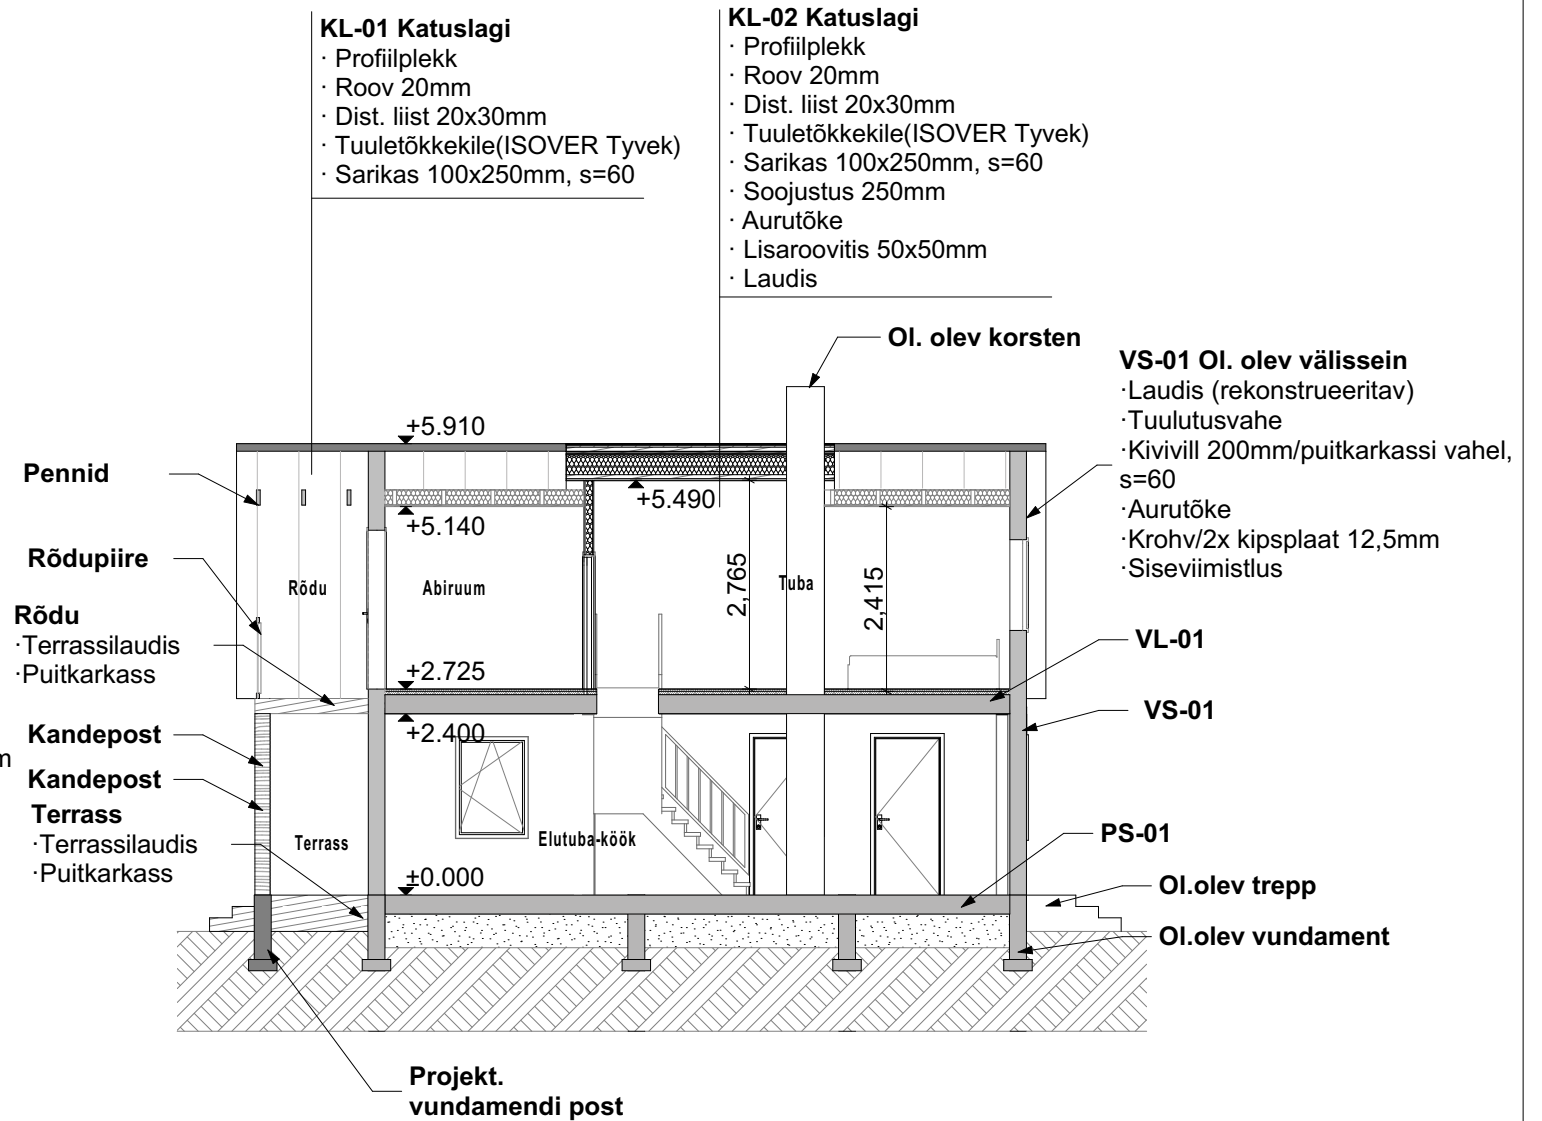

LÕIGE C-D

NB!

- Enne avatäidete tellimist kontrollida: avatäidete avanemist, avade tegelikke mõõtmeid.
- Kõik muudatused konstruktsioonide, materjalide, viimistluse ja mõõtudeosas kooskõlastada projekteerijaga ja tellijaga.
- Kõik mõõdud ja kõrgusmärgid kontrollida ehitusel. Mistahes ebakõlade ilmnemisel projektis / ehituses viivitamatult konsulteerida projekteerijaga.