


RUUMITABEL II KORRUS							
KORTERI NR	ENDINE NR	m2	KORTERI NR	ENDINE NR	m2	TREPIKODA 1	10,9
4	65	31,6	14	72	35,4	TREPIKODA 2	10,9
5	66	32,4	18	73/75	46,1	TREPIKODA 3	6,2
10	69a	12,8	19	75a	18,5	TREPIKODA 4	10,9
11	69/70	51,0	20	75b	31,4	ÜLDK. PIND:	38,9

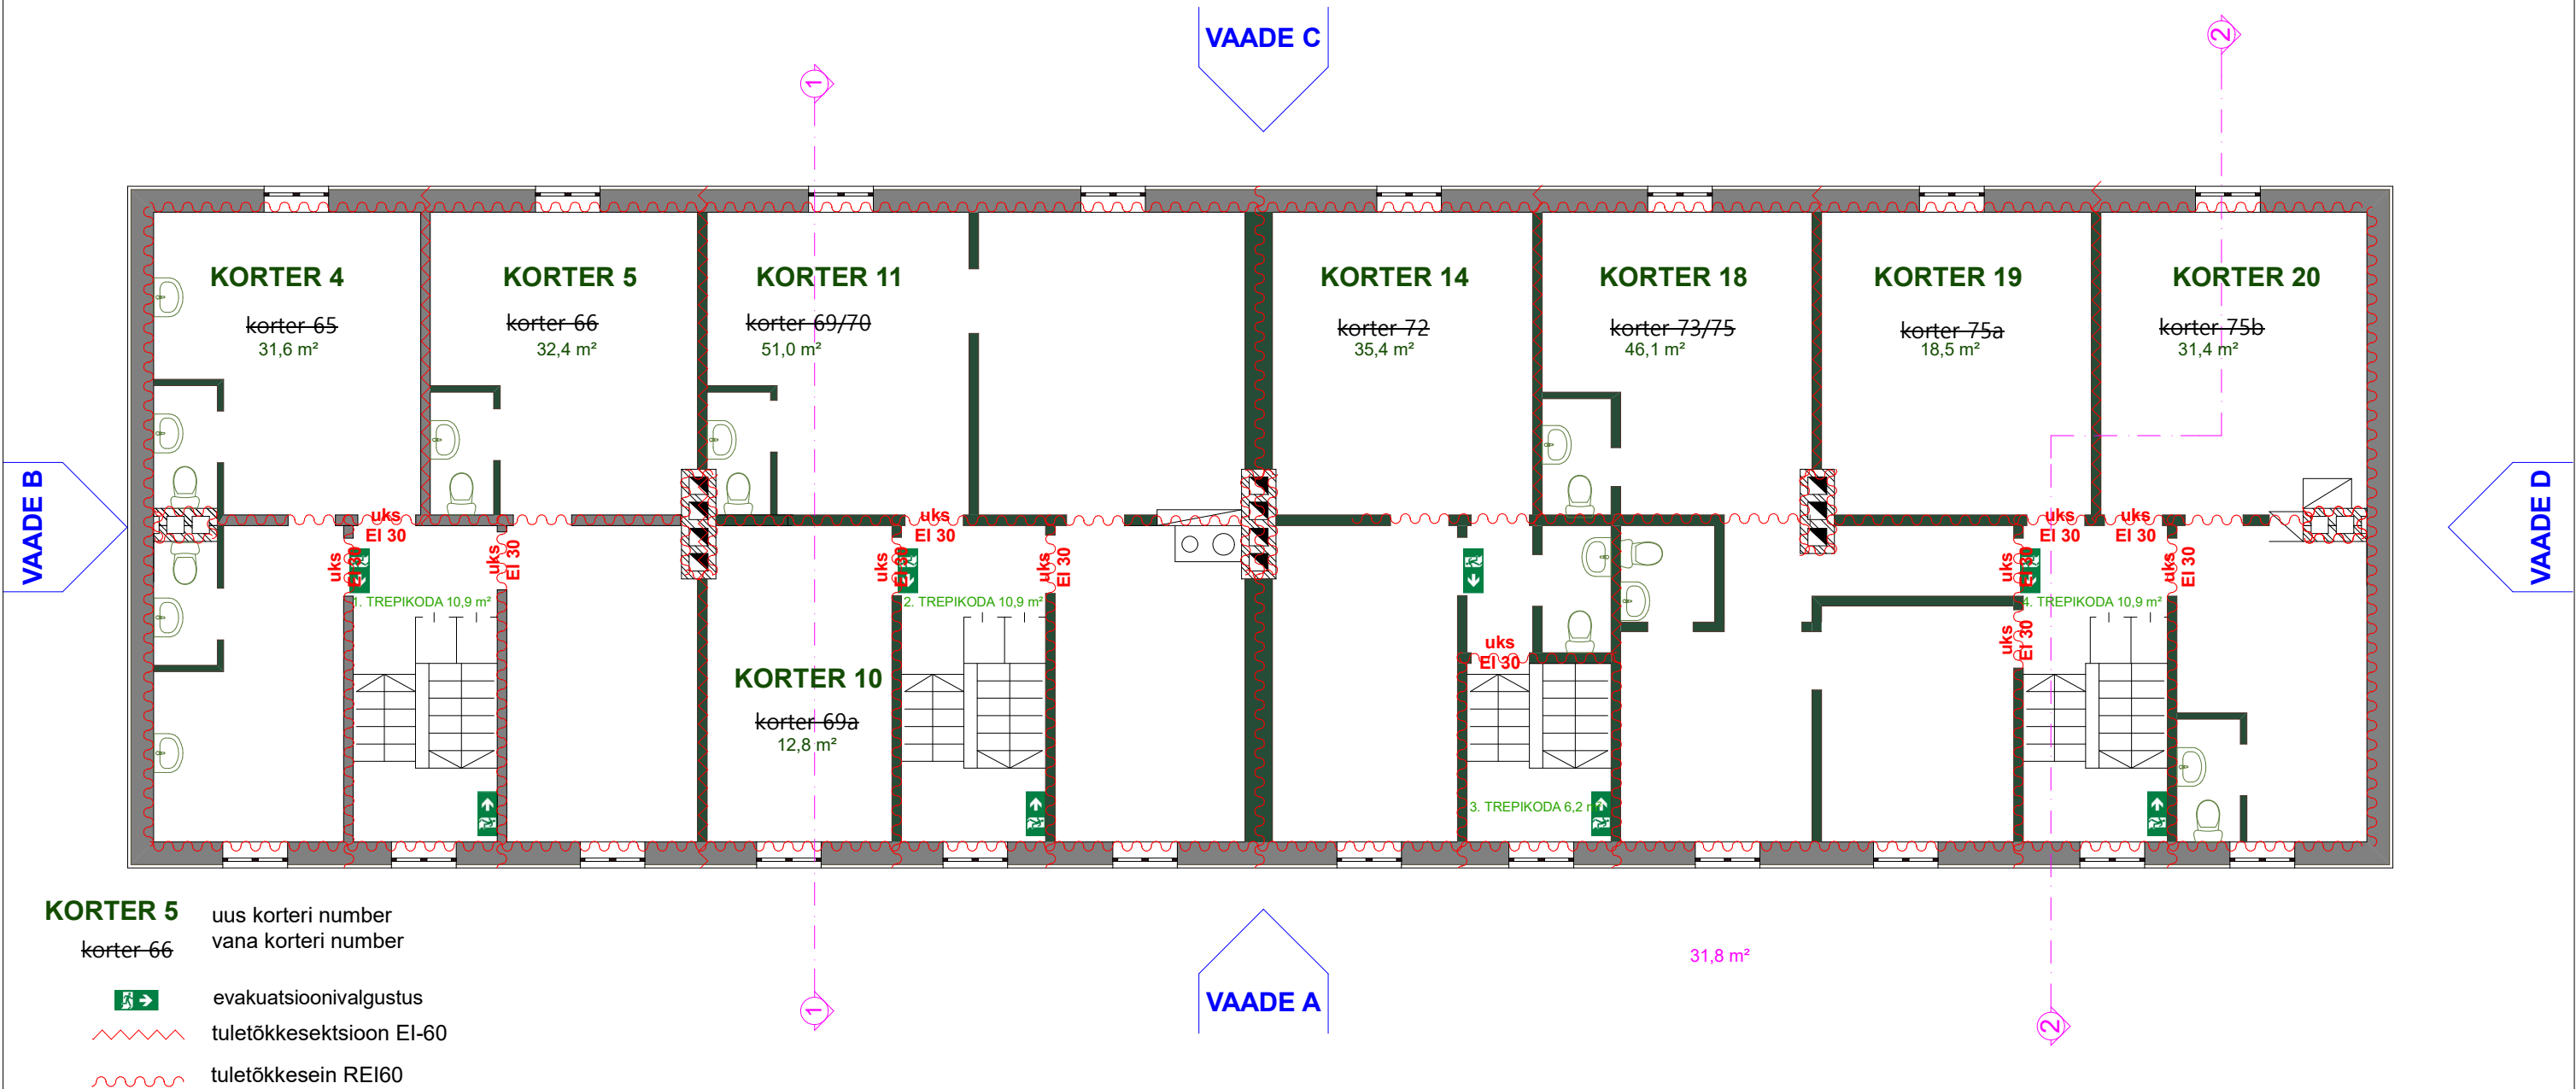

KORTER 5 uus korteri number
korter-66 vana korteri number

- evakuatsioonivalgustus
- tuletõkkesektsoon EI-60
- tuletõkkesein REI60

MÄRKUSED:

- Jooniste koostamisel on aluseks inventariseerimise jooniseid
- Joonisel näidatud olemasoleva hoonega seotud mõõdud ja kõrgusmärgid on teoreetilised, ehitusel juhendada tegelikust olukorrast peale lammutustöid.
- Olemasolevate ruumide ning konstruktsioonide mõõdud täpsustada kohapeal
- Uute avade sidumist võib korrigeerida ainult projekteerija poolt kooskõlastatud alusel
- Juhul, kui ehitamisel tingimused muutuvad, tuleb pöörduda projekteerija poole
- Värvitoonid on valitud Tikkurila Vanhan Ajan Värit ja Facede värvikaartidelt, enne värvimist teha värviproovid.