


RUUMITABEL I KORRUS							
KORTERI NR	ENDINE NR	m2	KORTERI NR	ENDINE NR	m2		
1	63a	12,5	12	71	31,5	TREPIKODA 1	10,2
2	63b	18,2	13	71a	32,3	TREPIKODA 2	10,3
3	64	32,4	15	74	12,8	TREPIKODA 3	10,3
8	67	32,3	16	74a	18,6	TREPIKODA 4	10,3
9	68	32,1	17	74b	31,9	ÜLDK. PIND:	41,1

VAADE C

VAADE B

VAADE D

VAADE A

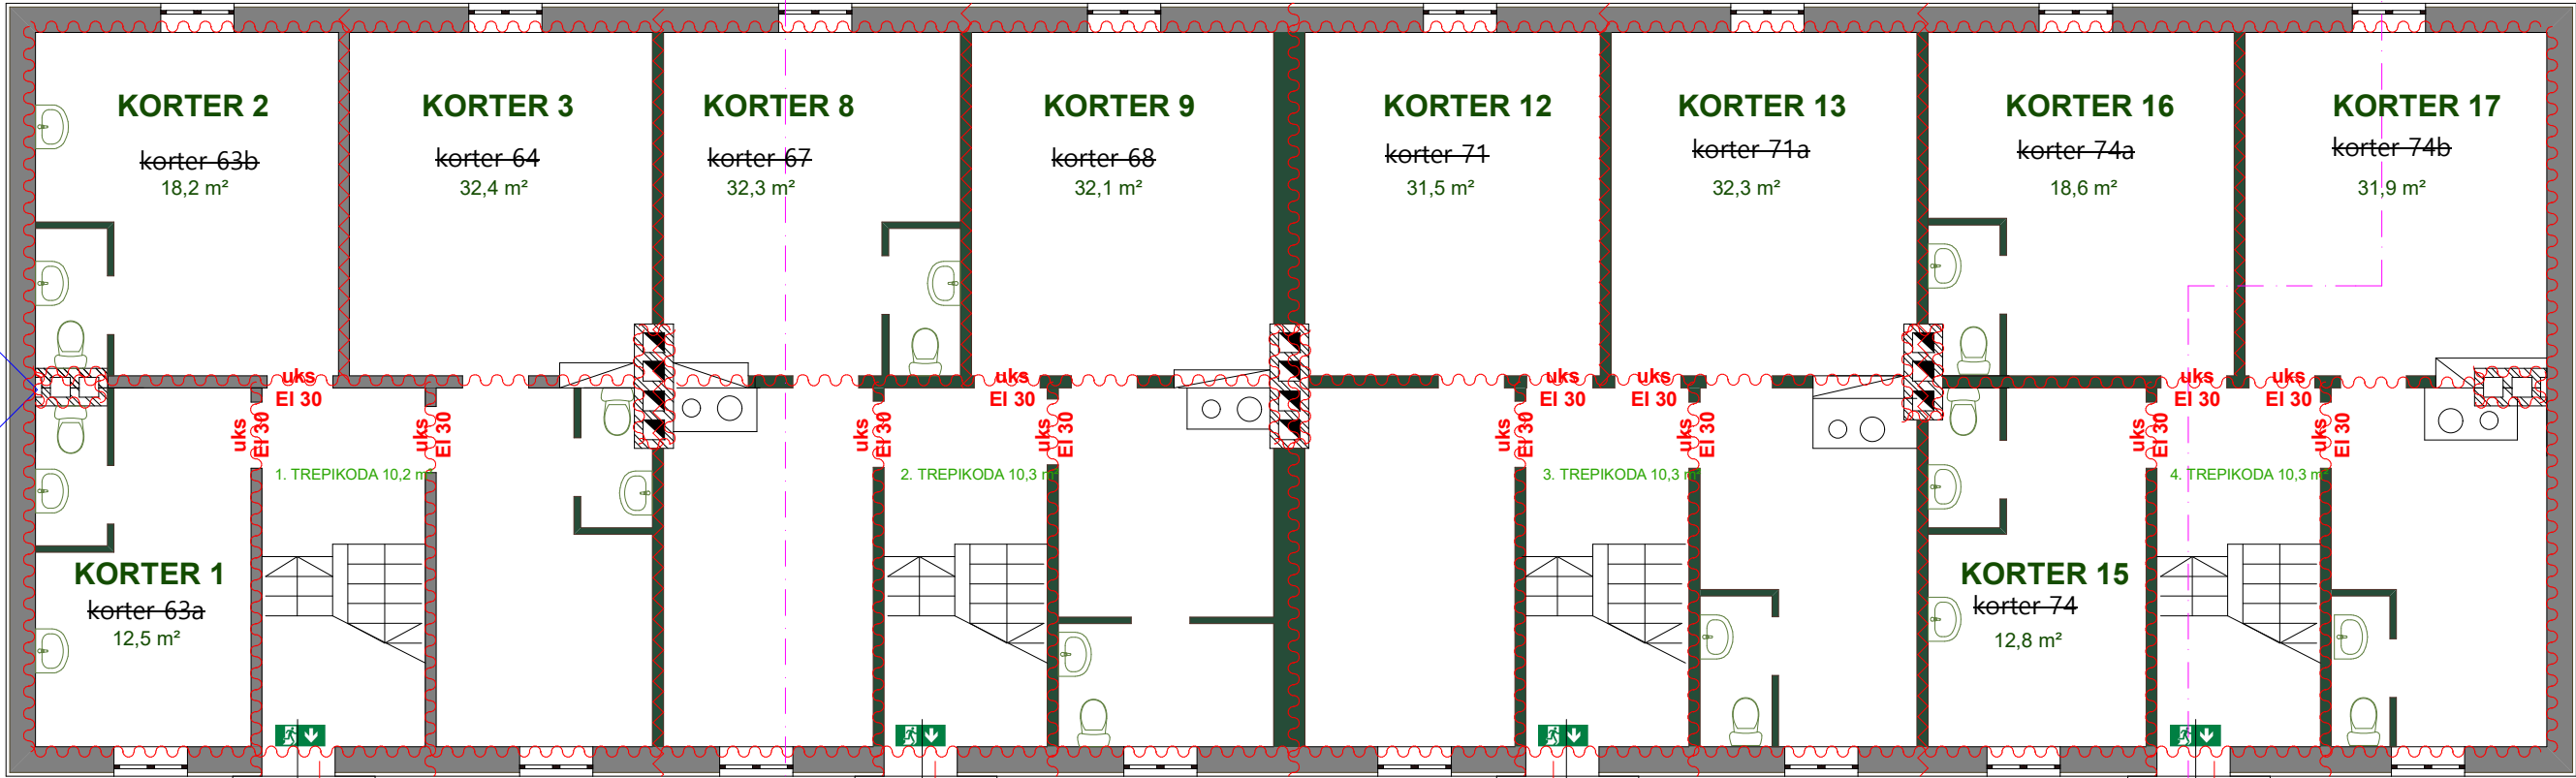

päästemeeskonna
sisenemistee

päästemeeskonna
sisenemistee

päästemeeskonna
sisenemistee

päästemeeskonna
sisenemistee

MÄRKUSED:

- Jooniste koostamisel on aluseks inventariseerimise jooniseid
- I korrusel ei ole muudatusi ette nähtud
- Välisseinte soojustamine vt lõige 1-1 ja lõige 2-2

- evakuatsioonivalgustus
- tule tõkkeseksioon EI-60
- tule tõkkesein REI-60
- KORTER 1** uus korteri number
vana korteri number