


VS-01

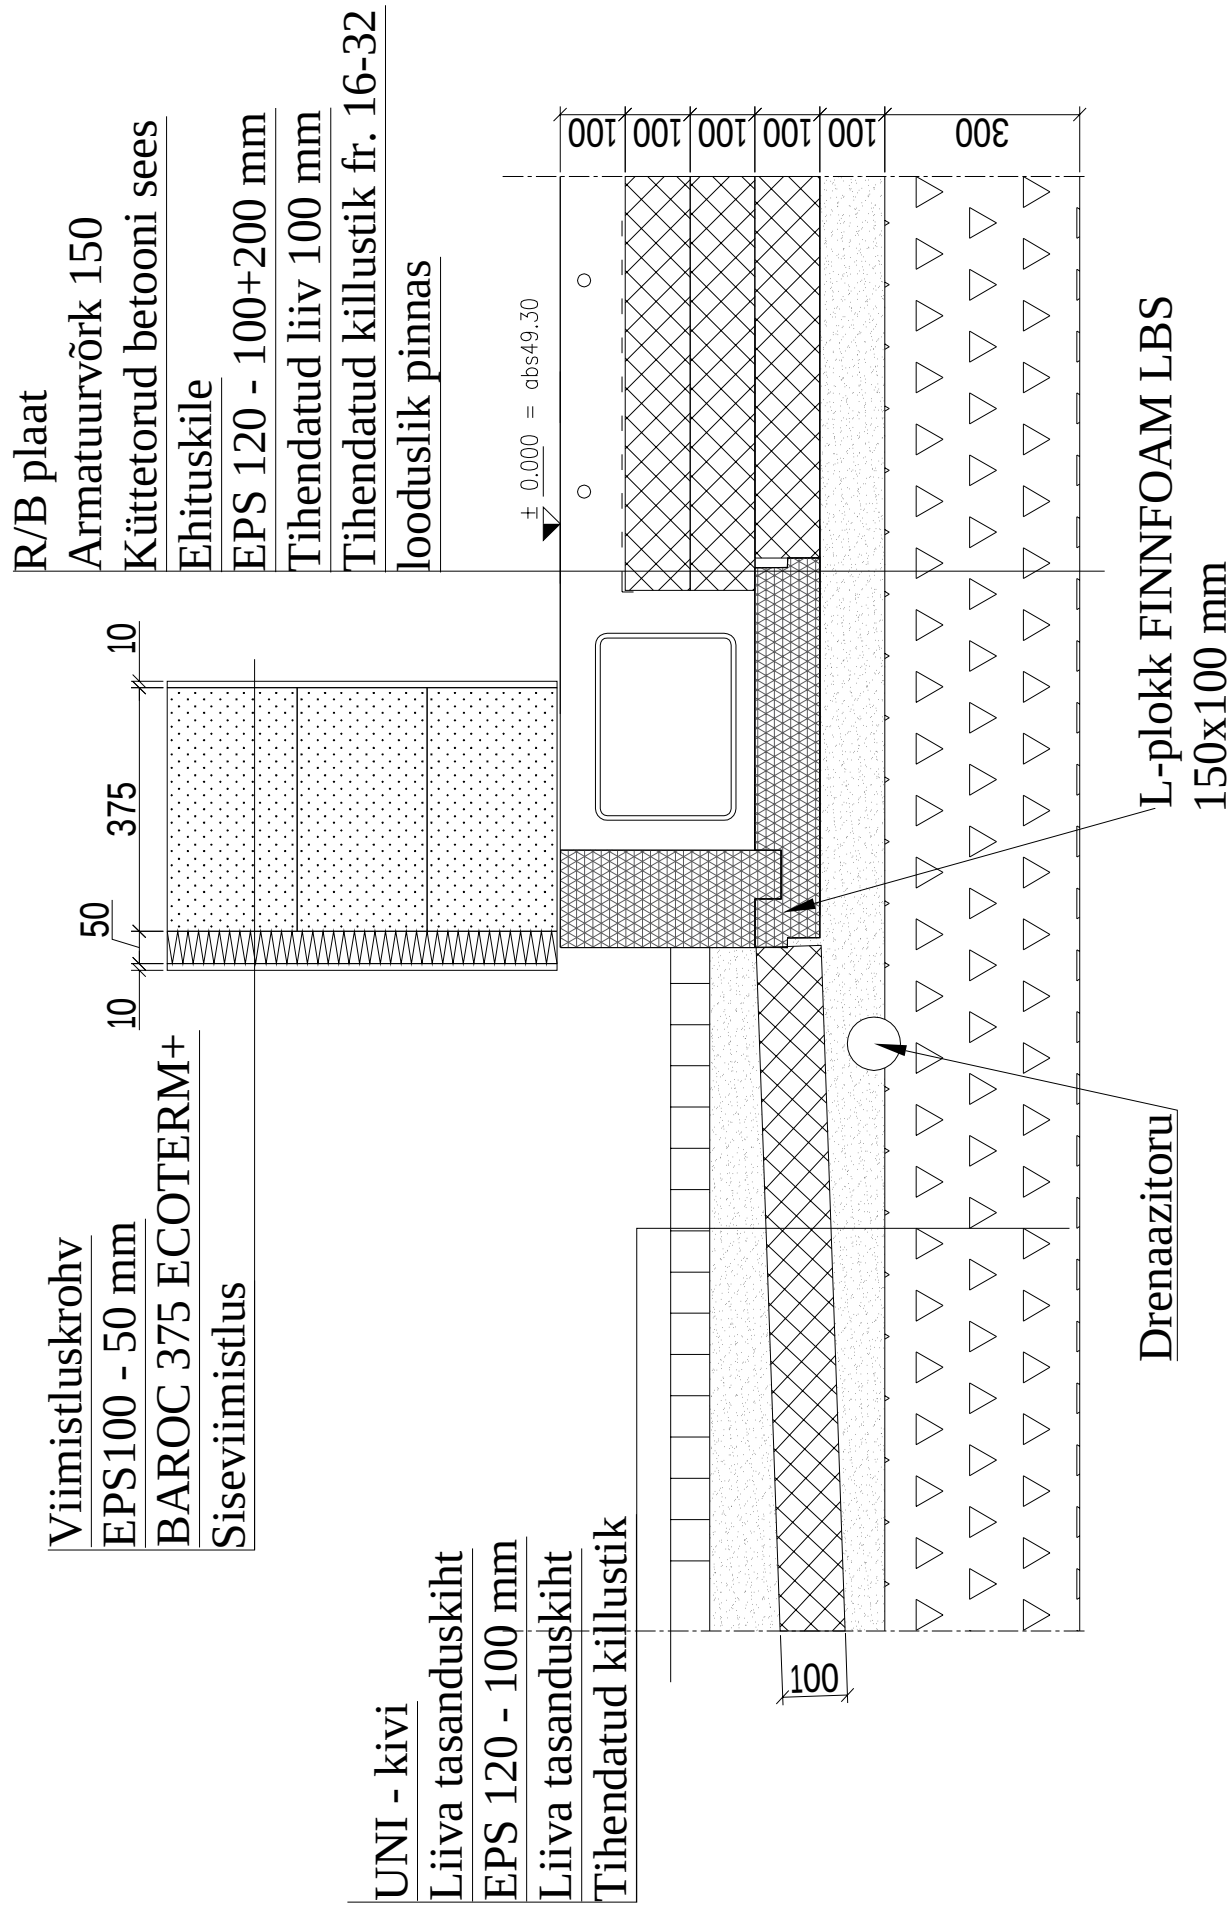

VS-02

Vert. voodrilaud 20 mm

Hor. distantliist 22 mm

Vert. distantsliist 22 mm

BAUROC 375 ECOTERM+

Siseviimistlus

R/B plaat

Armatuurvörk 150

Küttetorud betooni sees

Ehituskile

EPS 120 - 100+200 mm

Tihendatud liiv 100 mm

Tihendatud killustik fr. 16-32


UNI - kivi

Liiva tasanduskiht

EPS 120 - 100 mm

Liiva tasanduskiht

Tihendatud killustik

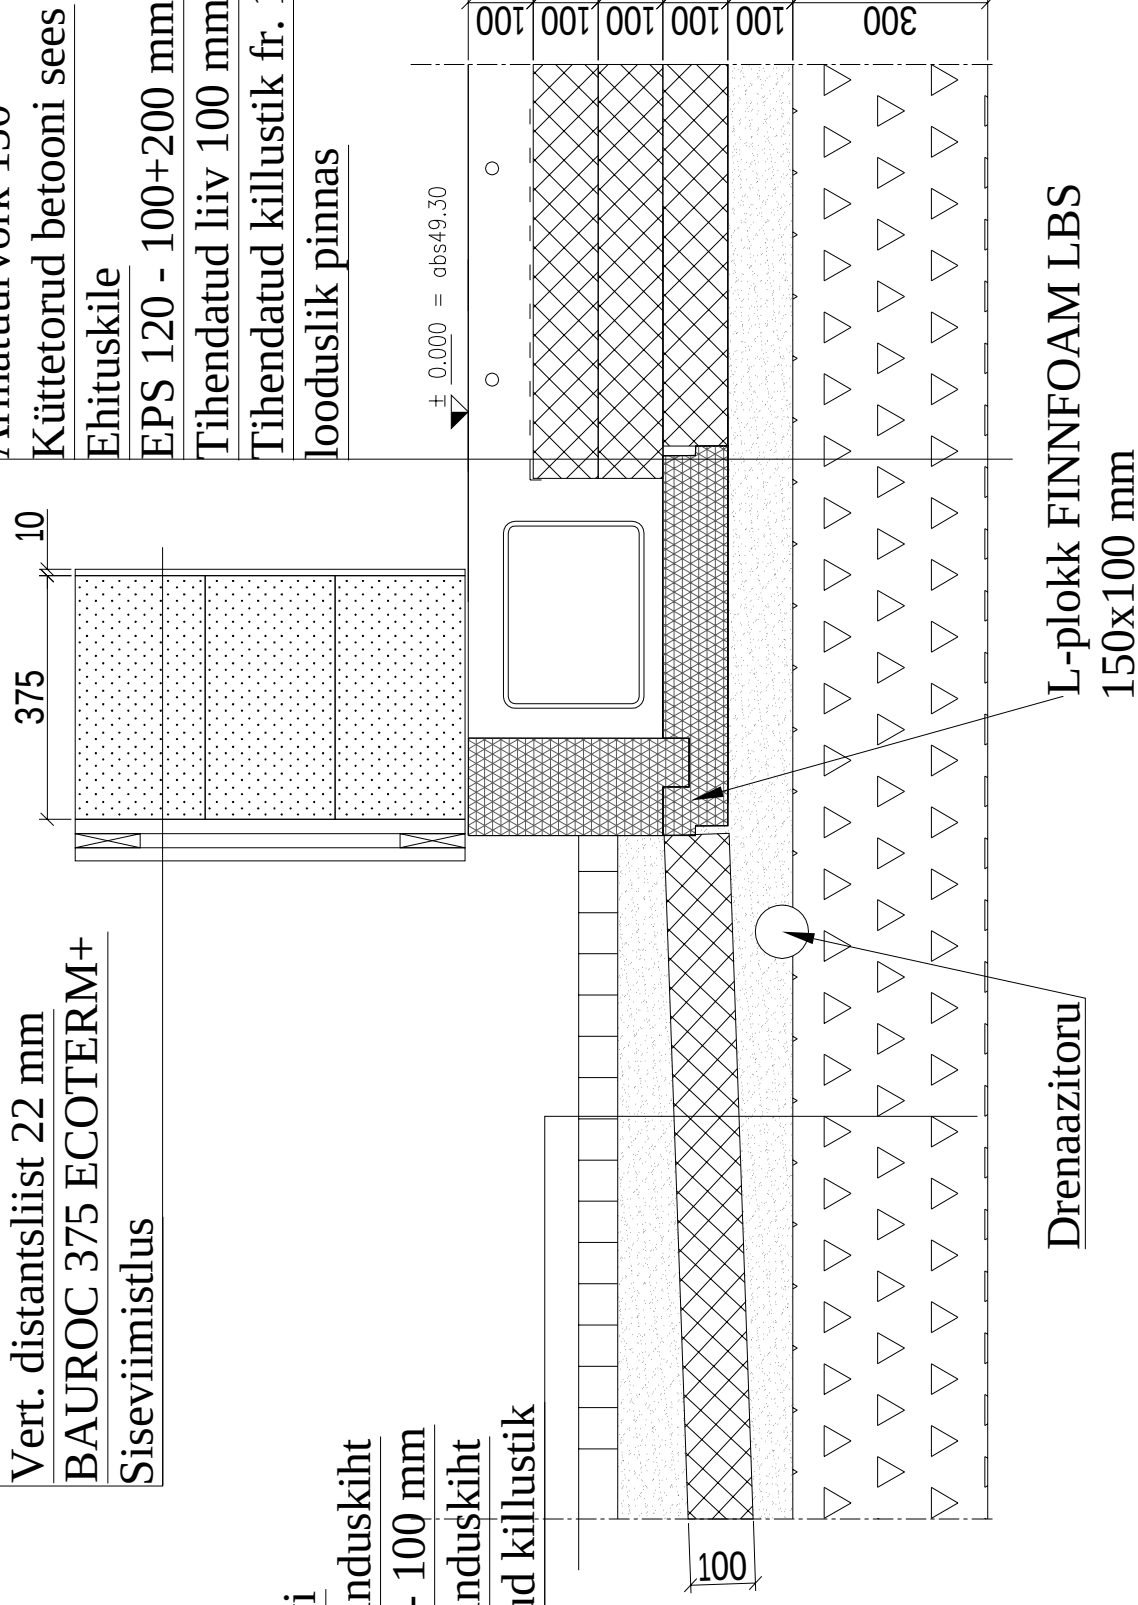

Avatäidete alumine sõlm

