


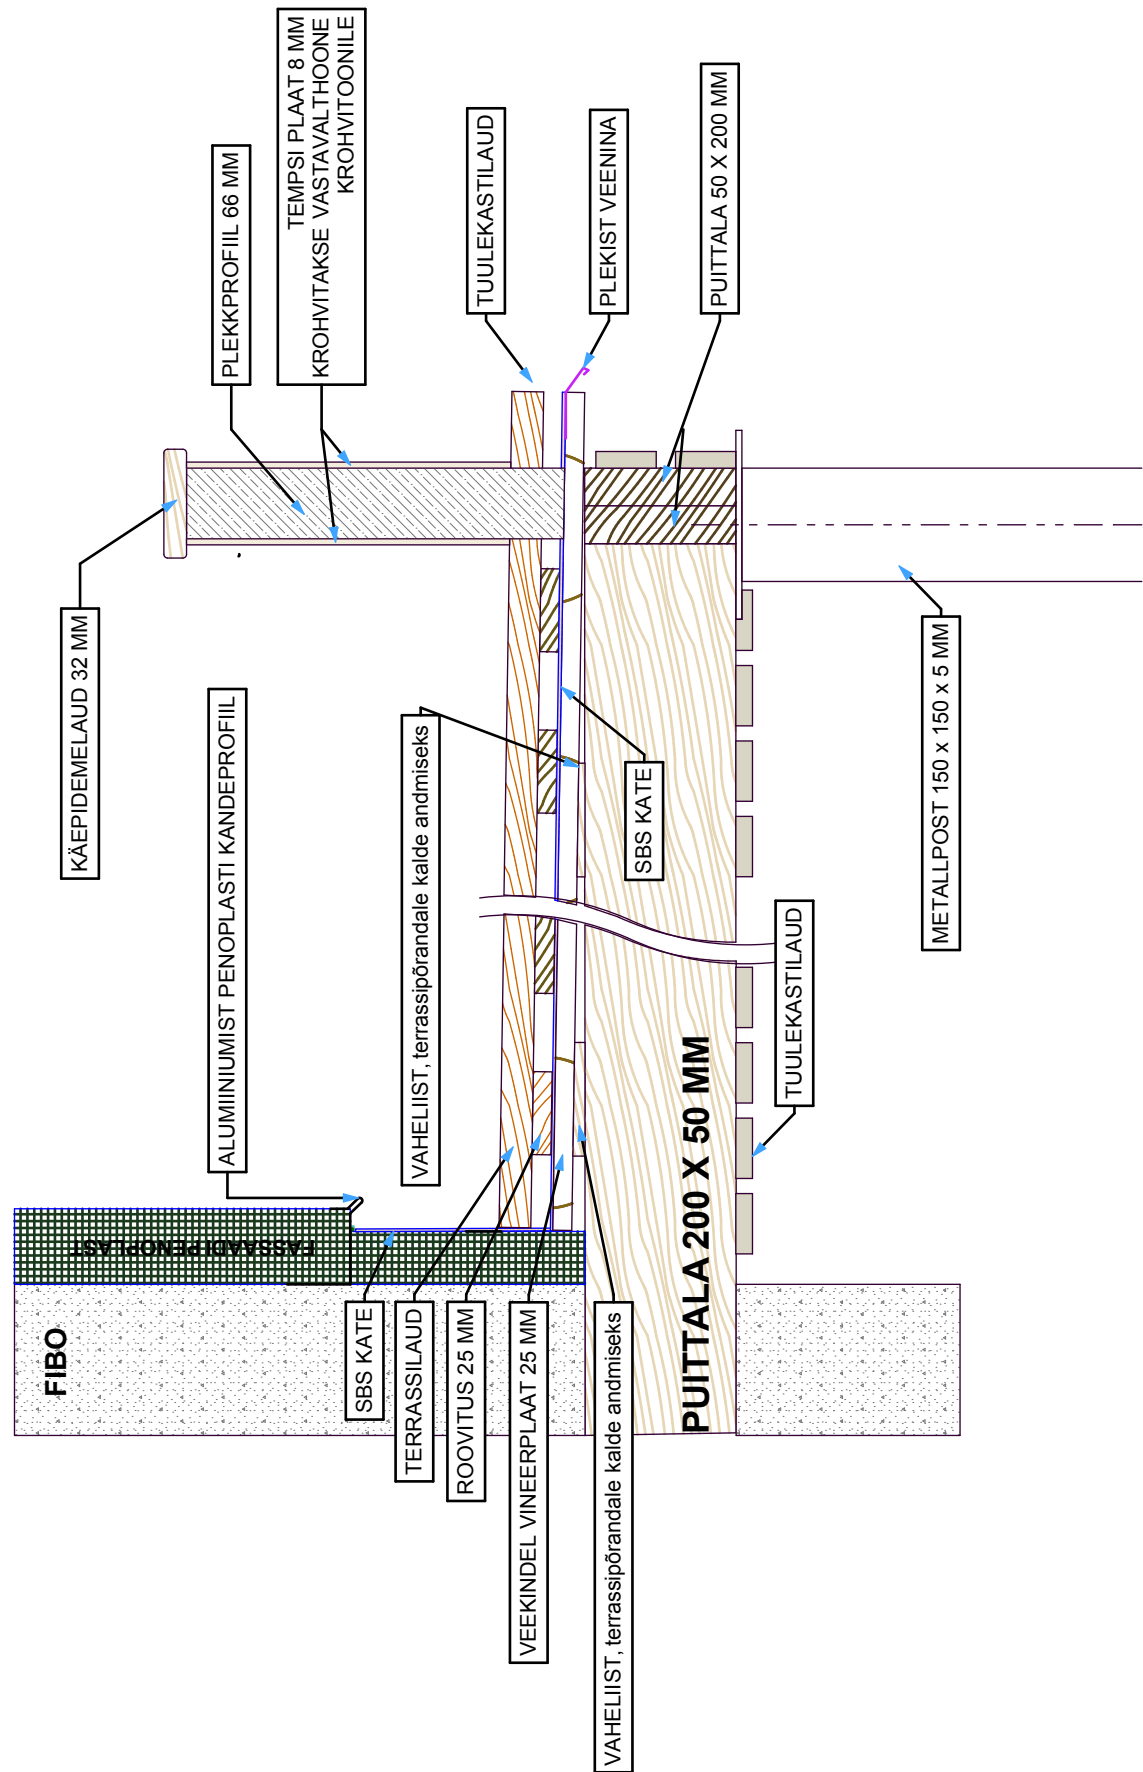

S-07		M 1:10
 Merton Projekt OÜ Peterburi tee 57a, Tallinn 11415 Tel: 56232923 Reg.nr.11245816 MTR EEP000742	Objekt : HARJUMAA, RAE VALD, KARLA KÜLA, ANDREKSE TEE 15 ERAMU KONSTRUKTIIVNE PROJEKT	©
	Tellijä :	KUUBA ÖNNIS Töö nr : 07-003
	Projekti juht :	URMAS MERILA
	Joonestaj :	MADIS KARU
		Leht : 17