



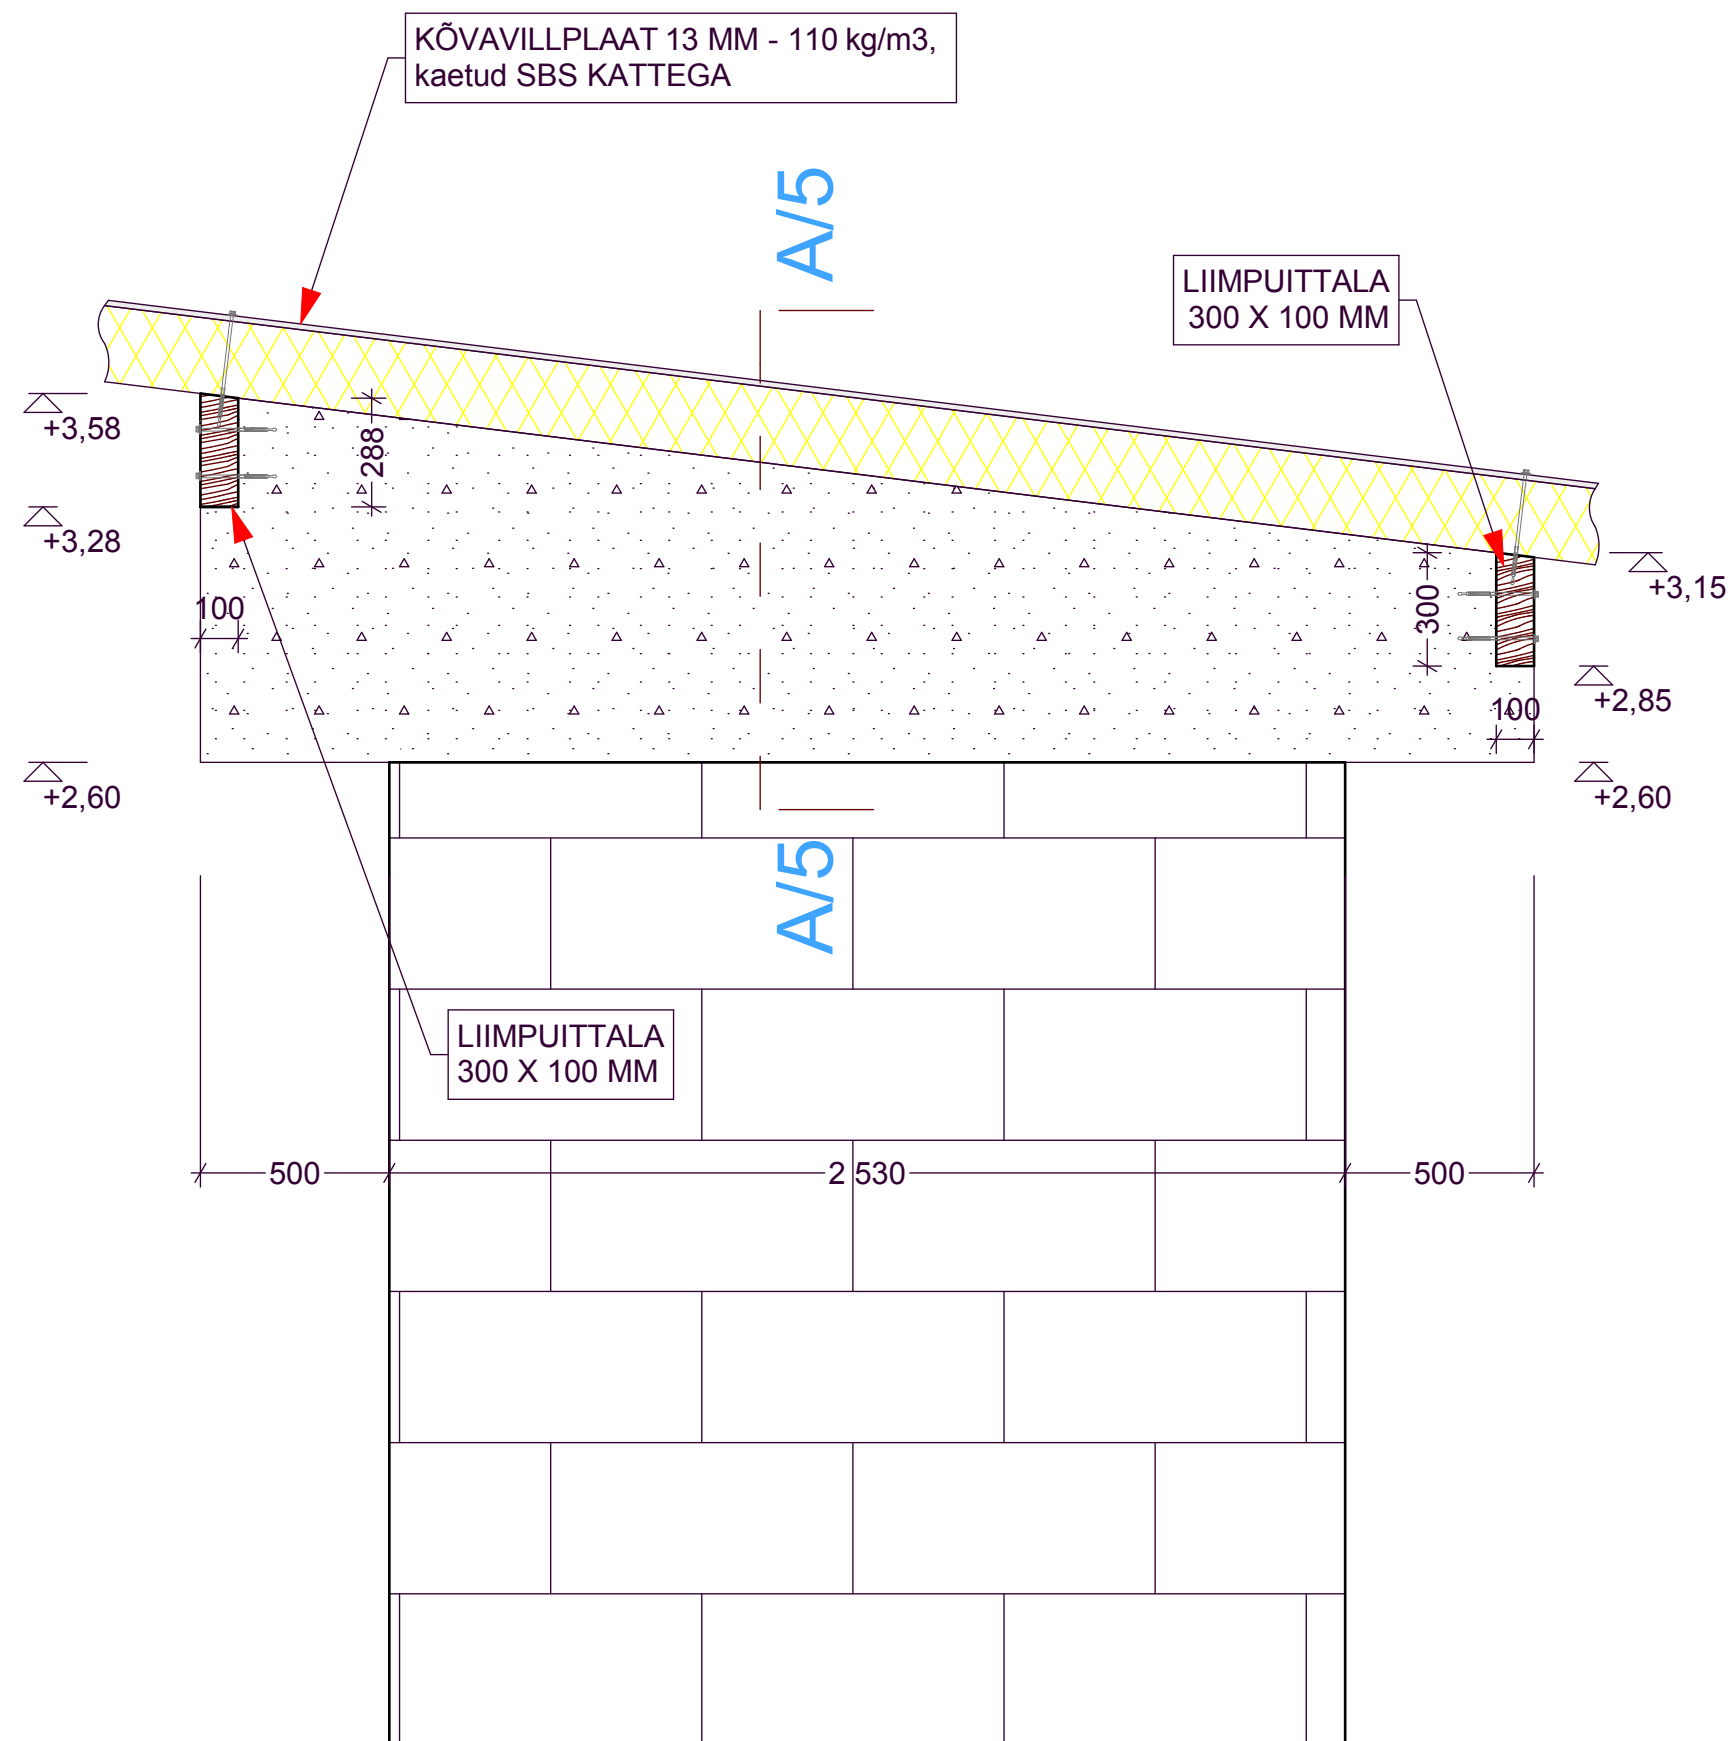

S-10

1:20

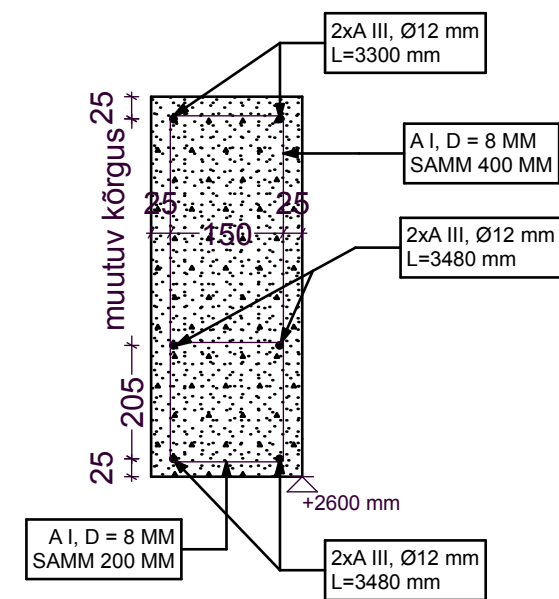

A/5

1:10

S-10			M 1:50
 Merton Projekt OÜ Peterburi tee 57a, Tallinn 11415 Tel: 56232923 Reg.nr. 11245816 MTR EEP000742	Objekt : <u>HARJUMAA, RAE VALD, KARLA KÜLA, ANDREKSE TEE 15</u>		©
	ERAMU KONSTRUKTIIVNE PROJEKT		
	Tellija :	KUUBA ÖNNIS	Töö nr : 07-003
	Projekti juht :	URMAS MERILA	Leht : 19
	Joonestas:	MADIS KARU	