

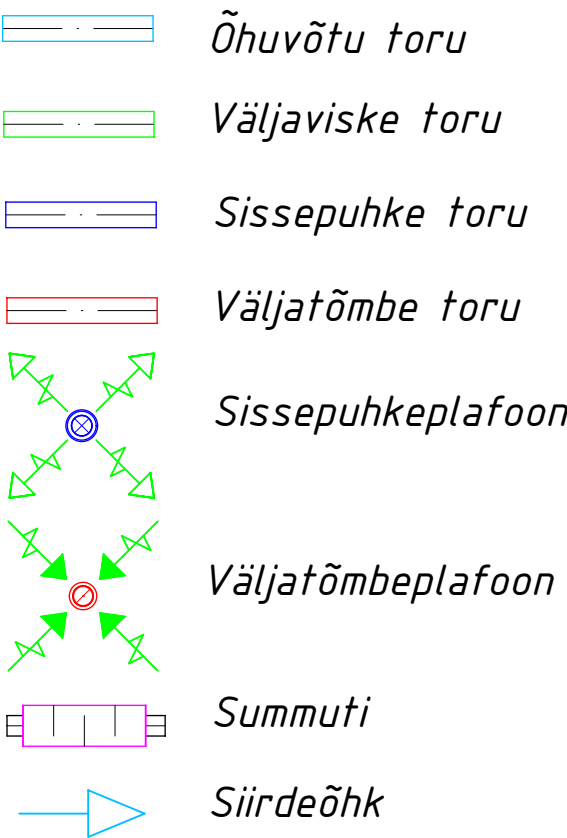


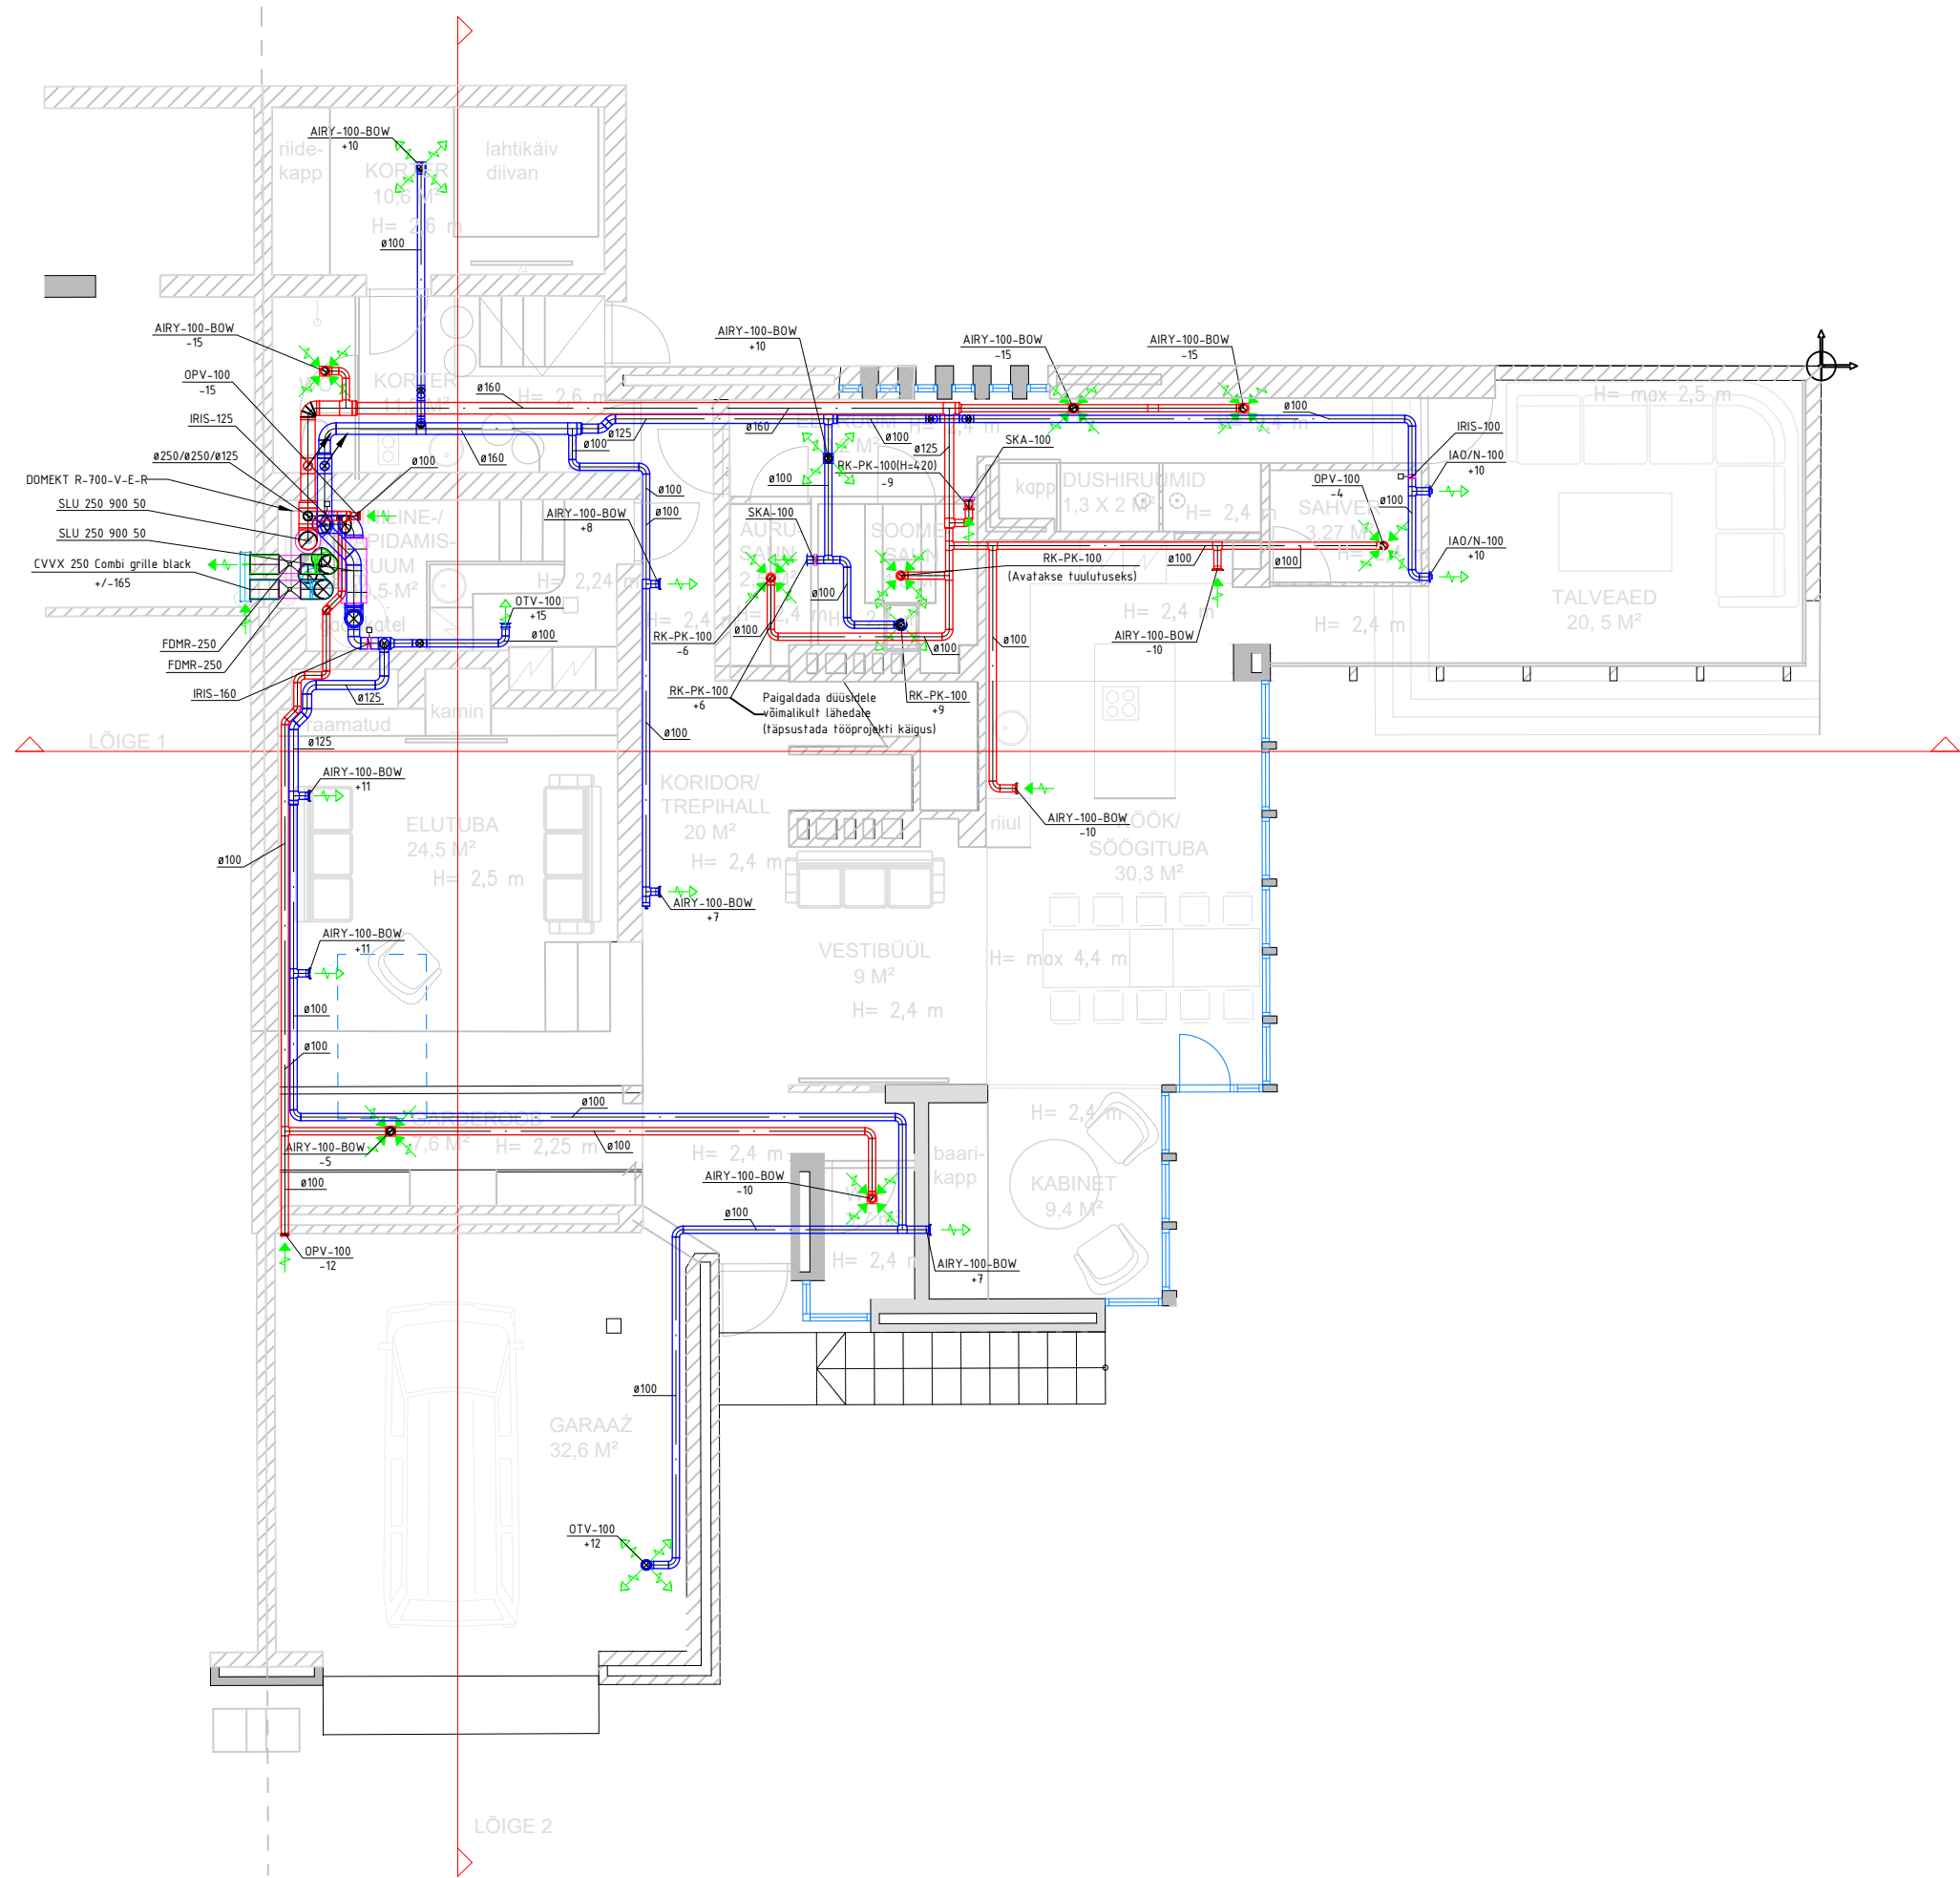

Märkused:

1. Õhuvoolu kiirus ventilatsioonis tähistatud l/s
2. Ruumides tagada siirdeõhu liikumine loomulikult teel läbi uksealuse pilu või kasutades siirdeõhureste (max. 1m/s)
3. Tuletõkketsoonidest läbimineku kasutada tuletõkkeklappe või teisi nõuetele vastavaid tuletõkkeisolatsioone.
4. Sisse- ja väljavisketorustik isoleerida Armaflex Si13.

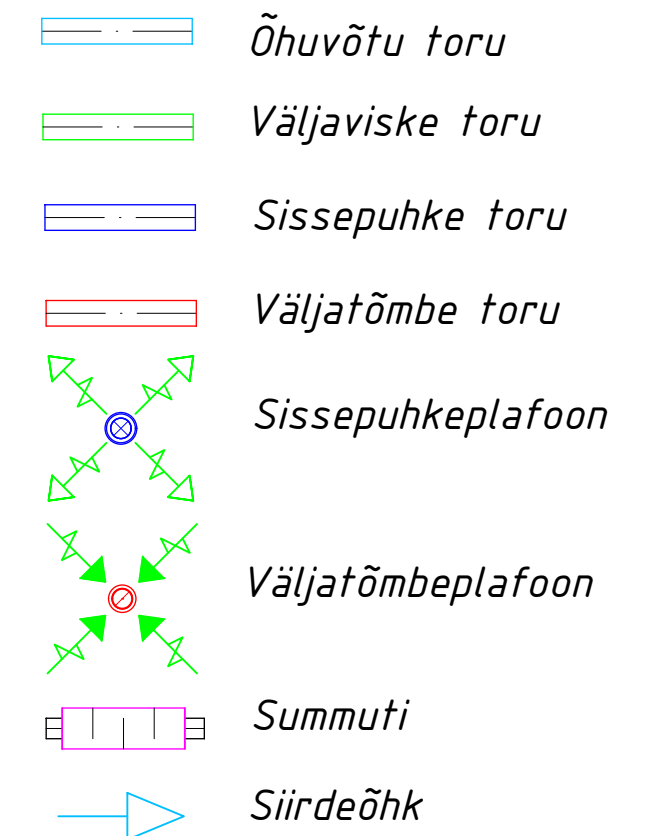

1. Õhuvoolu kiirus ventilatsioonis tähistatud l/s
2. Ruumides tagada siirdeõhu liikumine loomulikul teel läbi uksealuse pilu või kasutades siirdeõhureste (max. 1m/s)
3. Tuletõkkeksioonidest läbimineku kasutada tuletõkkeklappe või teisi nõuetele vastavaid tuletõkkeisolatsioone.
4. Pööningul asuvad õhukanalid isoleerida mineraalvillaga Si50.