
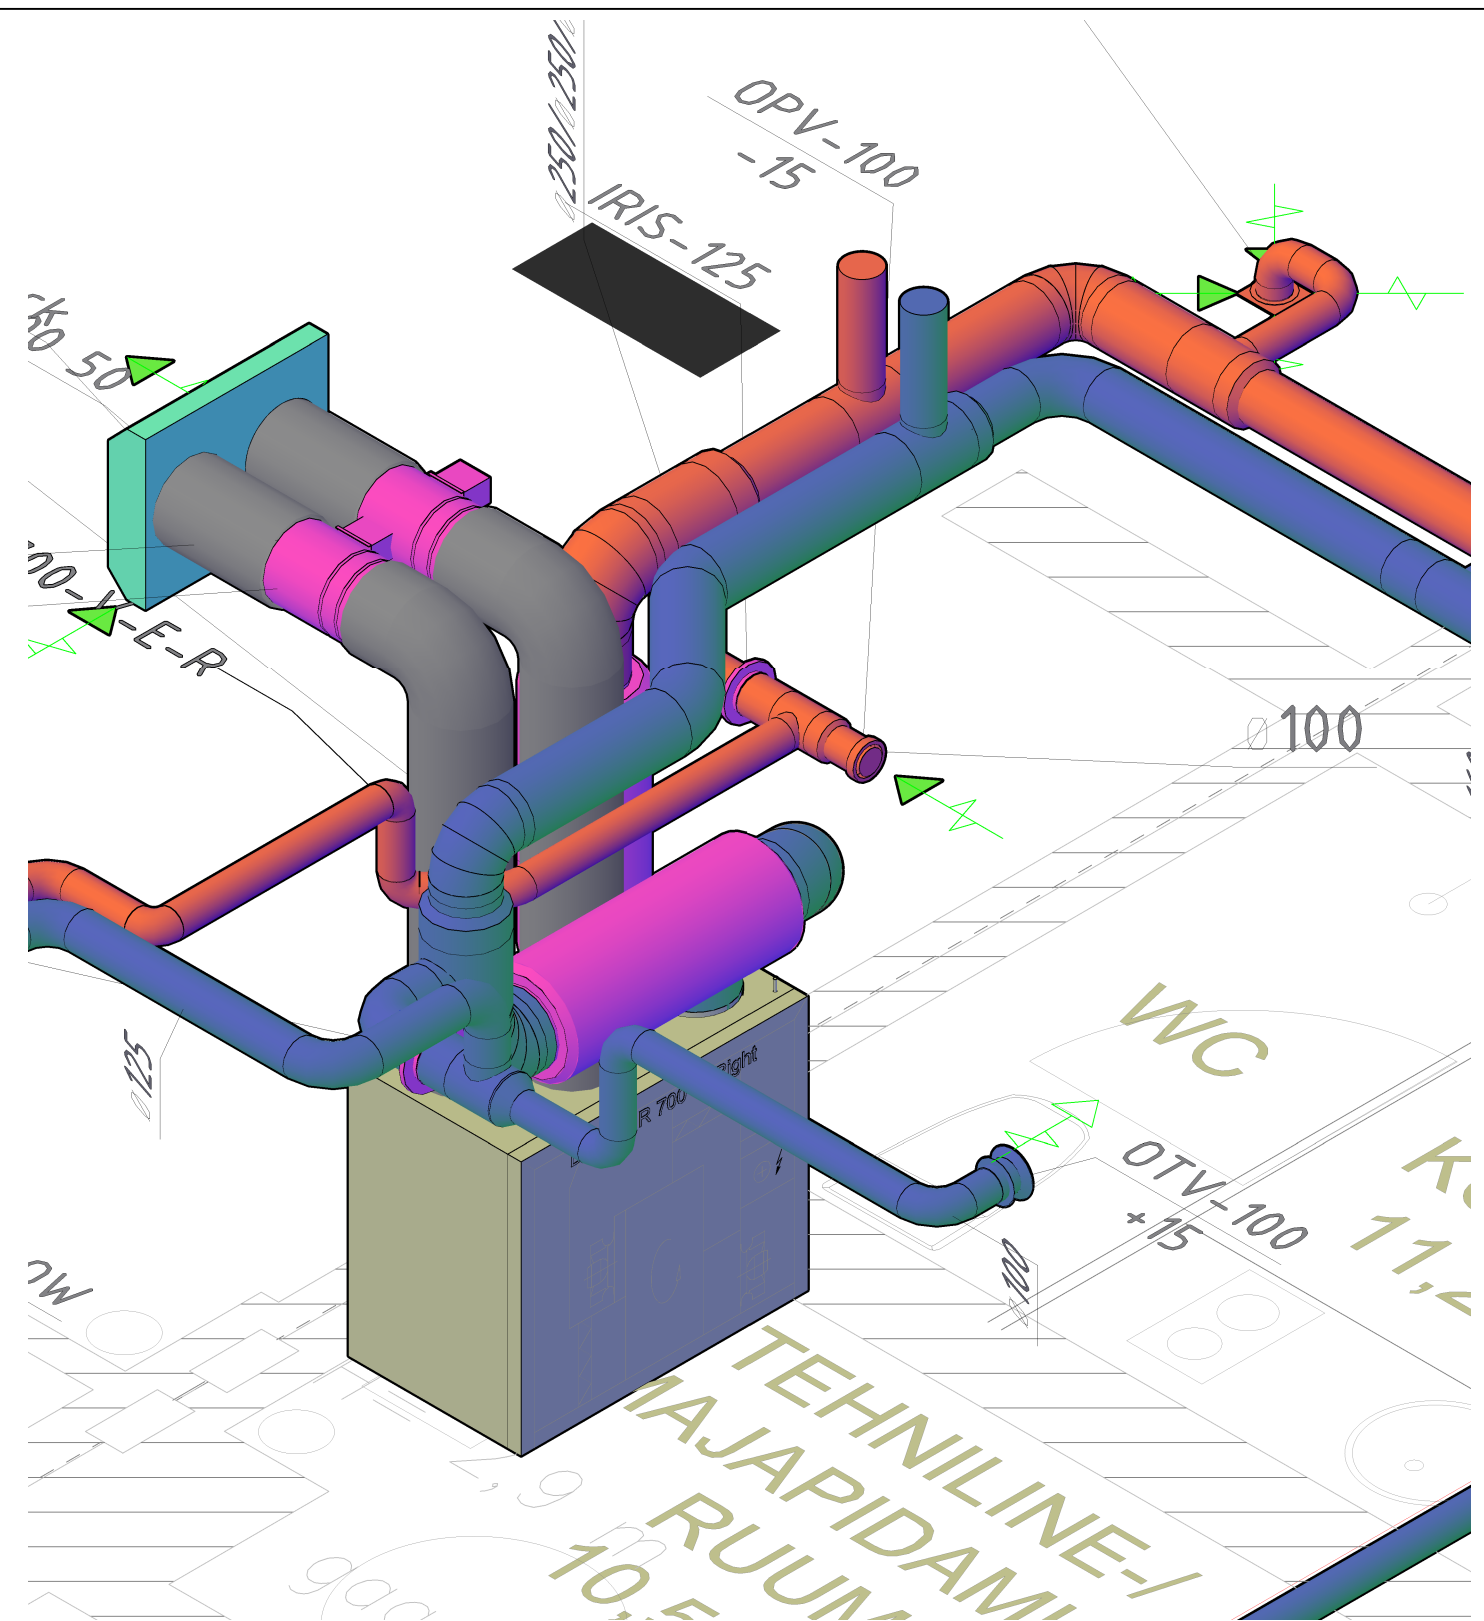


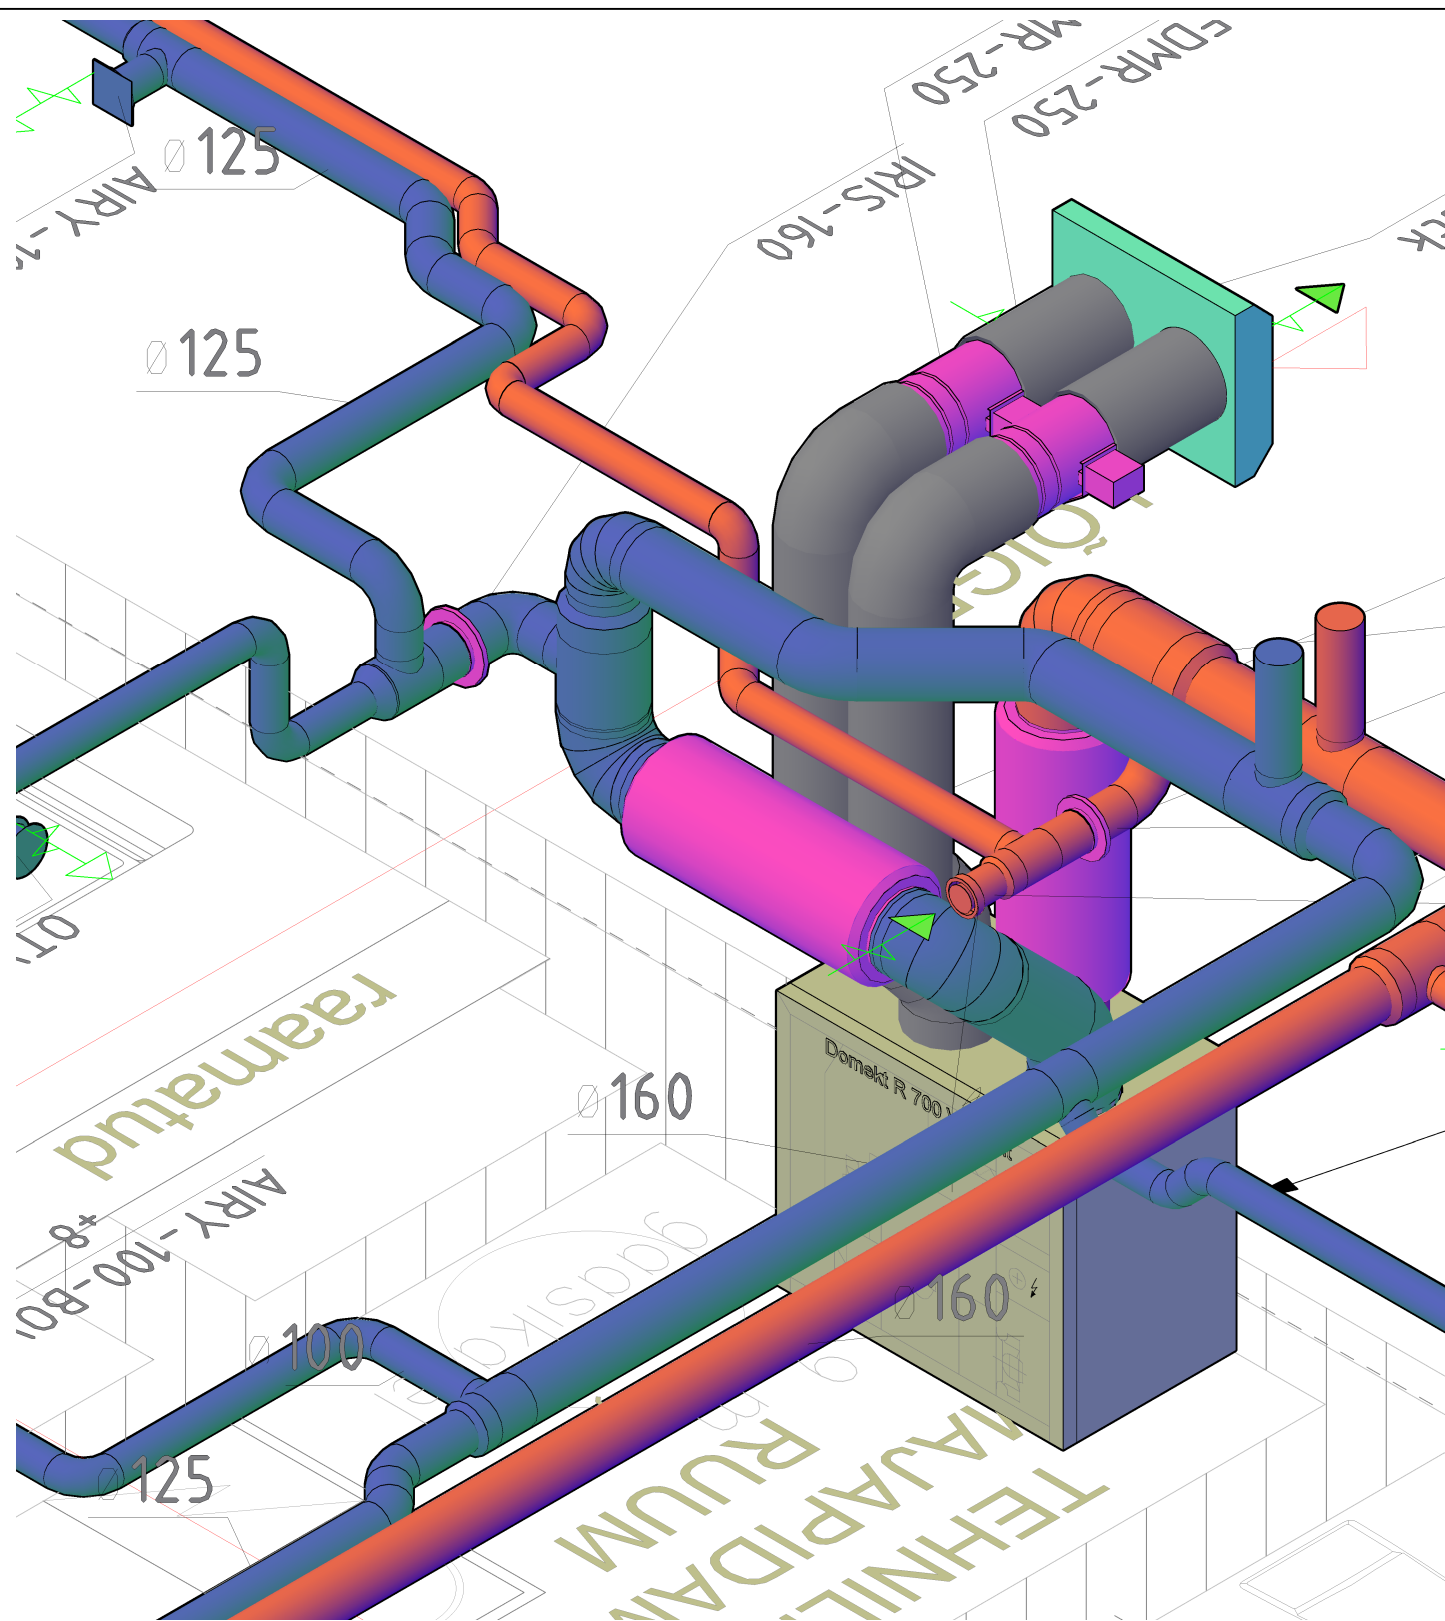

Märkused:

1. Õhuvoolu kiirus ventilatsioonis tähistatud l/s
2. Ruumides tagada siirdeõhu liikumine loomulikul teel läbi uksealuse pilu või kasutades siirdeõhureste (max. $1m/s$)
3. Tuletõkkesoonidest läbiminekul kasutada tuletõkkeklappe või teisi nõuetele vastavaid tuletõkkeisolatsioone.
4. Ventilatsiooniseadmetest erituv kondensvesi juhtida kanalisatsiooni.
5. Sisse- ja väljavisketorustik isoleerida Si50.