


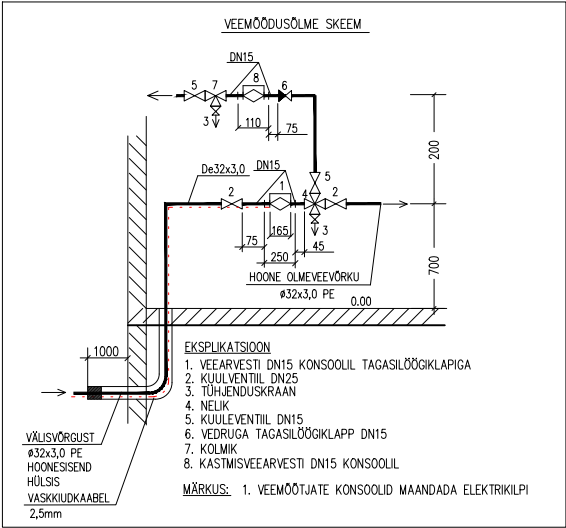


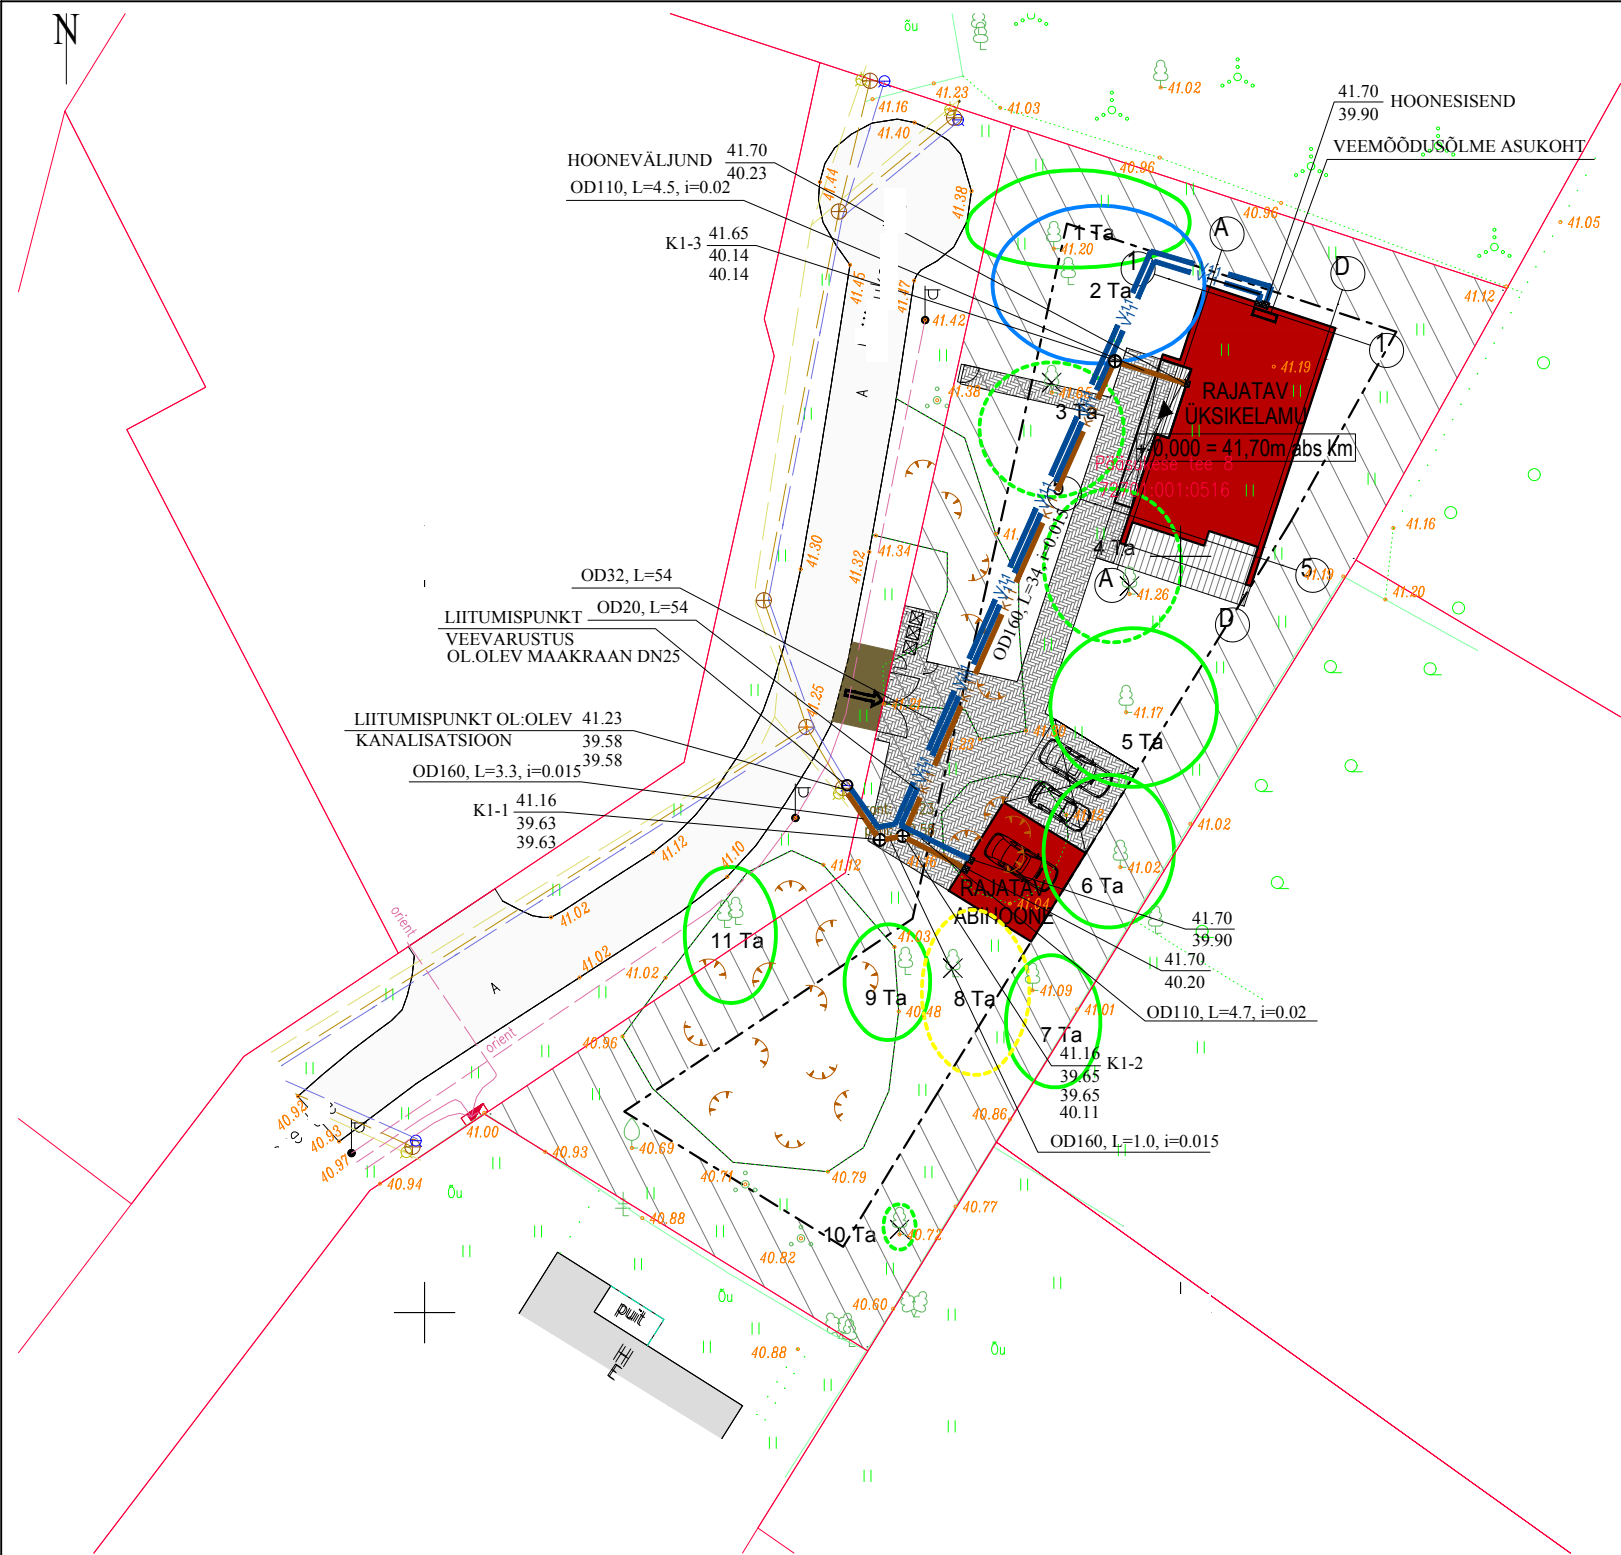

TORUSTIKU KAEVIK, ALUS JA TAGASITÄIDE TEEKATTE ALL:
1.KAEVIK: KAEVATA PROJEKTEERITUD TORU PÕHJAST SÜGAVAM. EEMALDADA KIVD, MIS ON SUUREMAD KUI 300mm JA VÕIMALIKUD ORGAANILISED LISANDID. PÕHI TASANDADA JA THENDADA Kt=0,9
2. ALUS: TASANDUSKIH PAKSUSEGA 150mm Kt=0,97 LIVAST.
3. ALGÄIDE: ALGÄIDE TEHA KIHIDE KAUPA, MILLE MAX KÕRGUS ON 0,3m JA THENDADA Kt=0,95. ALGÄIDE MATERJAL SAMA MIS ALUSEL.
4.TAGASITÄIDE: TEHA KUMI TEEKATTE KONSTRUKTSIOONIN LIVAGA. THENDADA Kt=0,95 KUI 1x1,5m JA THENDADA Kt=0,97, KUI 1,5m
5. ALUSE TEGEMISEL JA TORUDE PÄIGALDAMISEL PEAB OLEMA KAEVIKU PÕHI KUV, SEAL EI TOHI OLLA KÜLMUNUD PINNAST.

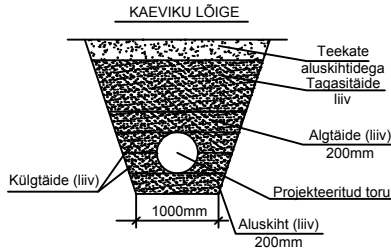

TORUSTIKU KAEVIK, ALUS JA TAGASITÄIDE HALJASALAL:
1.KAEVIK: KAEVATA PROJEKTEERITUD TORU PÕHJAST SÜGAVAM. EEMALDADA KIVD, MIS ON SUUREMAD KUI 300mm JA VÕIMALIKUD ORGAANILISED LISANDID. PÕHI TASANDADA JA THENDADA Kt=0,9
2. ALUS: TASANDUSKIH PAKSUSEGA 150mm Kt=0,97 LIVAST.
3. ALGÄIDE: ALGÄIDE TEHA KIHIDE KAUPA, MILLE MAX KÕRGUS ON 0,3m JA THENDADA Kt=0,95. ALGÄIDE MATERJAL SAMA MIS ALUSEL.
4. TAGASITÄIDE: EI TOHI OLLA ÜLE 300 mm LÄBIMÕÖDUAG KIVE EGA KAMAKAND, KUI MATERJAL PEAB OLEMA THENDATAV JA SELLE SUURIM OSAKESTE SUURUS EI TOHI ÜLETADA 2/3 THENDATAVA KIH PAKSUSEST, TÄTSESSE EI TOHI JÄÄDA TÕHMIKKE.
5. ALUSE TEGEMISEL JA TORUDE PÄIGALDAMISEL PEAB OLEMA KAEVIKU PÕHI KUV, SEAL EI TOHI OLLA KÜLMUNUD PINNAST.

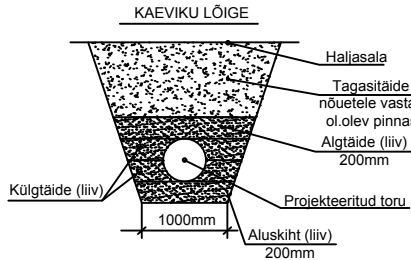

TINGMÄRGID

- OLEMASOLEV ÜHISVEEVARUSTUSE TORUSTIK
- OLEMASOLEV KANALISATSIOONITORUSTIK
- OLEMASOLEV GAASITORUSTIK
- OLEMASOLEV MADALPINGE ÕHULIIN
- PROJEKTEERITUD KINNISTU VEETORUSTIK
- PROJEKTEERITUD KINNISTU KANALISATSIOONITORU
- VUNDAMENDIST LÄBIVIIK
- PROJEKTEERITUD KANALISATSIOONIKAEV
- KAEVU NUMBER, MAAPINNA KÕRGUSMÄRK
- KAEVUST VÄLJUVA TORU PÕHJA KÕRGUSMÄRK
- KAEVU SUUBUVATE TORUDE KÕRGUSARVUD LUGEDES PÄRIPÄEVA, KUI POLE MÄRGITUD TEISITI

KAEVU NR	KAEVU TÜÜP	DIAMEETER		KÕRGUS	ALUMINE OSA	
K1-1	KK	400/315		1.53	0.00	
		VÄLJA	160	vv'st	TÜÜP	NURK
		SISSE 1	160	0		114°
		SISSE 2	-	-		-
		SISSE 3	-	-		-
KAEVU NR	KAEVU TÜÜP	DIAMEETER		KÕRGUS	ALUMINE OSA	
K1-2	KK	400/315		1.51	0.00	
		VÄLJA	160	vv'st	TÜÜP	NURK
		SISSE 1	160	0		125°
		SISSE 2	110	1.05		235°
		SISSE 3	-	-		-
KAEVU NR	KAEVU TÜÜP	DIAMEETER		KÕRGUS	ALUMINE OSA	
K1-3	KK	400/315		1.51	0.00	
		VÄLJA	160	vv'st	TÜÜP	NURK
		SISSE 1	110	0		263°
		SISSE 2	-	-		-
		SISSE 3	-	-		-

Muudatused:
V01 Muudetud hoone kanalisatsiooni väljundi asukoht ja kaevu K1-3 25.01.2021

Projekti tunnus:

Address: Tellija:

Joonise nimetus: Joonise nr: Vastutav spetsialist:

Välisvõrkude asendiplaan

Stadium: Kuupäev: Mõõtkava: Töö nr: Versiooni nr:
1:500