KAEVU NR	KAEVU TÜÜP	DIAMEETER		KÕRGUS	ALUMINE OSA	
K1-1	KK	400/315		1.53	0.00	
0° 270° 90° 180°		VÄLJA	160	vv'st	TÜÜP	NURK
		SISSE 1	160	0		114°
		SISSE 2	-	-		-
		SISSE 3	-	-		-
KAEVU NR	KAEVU TÜÜP	DIAMEETER		KÕRGUS	ALUMINE OSA	
K1-2	KK	400/315		1.51	0.00	
0° 270° 90° 180°		VÄLJA	160	vv'st	TÜÜP	NURK
		SISSE 1	160	0		125°
		SISSE 2	110	1.05		235°
		SISSE 3	-	-		-
KAEVU NR	KAEVU TÜÜP	DIAMEETER		KÕRGUS	ALUMINE OSA	
K1-3	KK	400/315		1.51	0.00	
0° 270° 90° 180°		VÄLJA	160	vv'st	TÜÜP	NURK
		SISSE 1	110	0		263°
		SISSE 2	-	-		-
		SISSE 3	-	-		-

TORUSTIKU KAEVIK, ALUS JA TAGASITÄIDE HALJASALAL:

1. KAEVIK: KAEVATA PROJEKTEERITUD TORU PÕHJAST SÜGAVAM. EEMALDADA KIVID, MIS ON SUUREMAD KUI 300mm JA VÕIMALIKUD ORGAANILISED LISANDID. PÕHI TASANDADA JA TIHENDADA Kt=0,9
2. ALUS: TASANDUSKIHI PAKSUSEGA 150mm Kt=0,97 LIIVAST.
3. ALGTÄIDE: ALGTÄIDE TEHA KIHTIDE KAUPA, MILLE MAX KÕRGUS ON 0,3m JA TIHENDADA Kt=0,95. ALGTÄITE MATERJAL SAMA MIS ALUSEL.
4. TAGASITÄIDE:EI TOHI OLLA ÜLE 300 mm LÄBIMÕÕDUAG KIVE EGA KAMAKAID. KUI MATERJAL PEAB OLEMA TIHENDATAV JA SELLE SUURIM OSAKESTE SUURUS EI TOHI ÜLETADA 2/3 TIHENDATAVA KIHI PAKSUSEST. TÄITESSE EI TOHI JÄÄDA TÜHIMIKKE.
5. ALUSE TEGEMISEL JA TORUDE PAIGALDAMISEL PEAB OLEMA KAEVIKU PÕHI KUIV, SEAL EI TOHI OLLA KÜLMUNUD PINNAST.

TORUSTIKU KAEVIK, ALUS JA TAGASITÄIDE TEEKATTE ALL:

1. KAEVIK: KAEVATA PROJEKTEERITUD TORU PÕHJAST SÜGAVAM. EEMALDADA KIVID, MIS ON SUUREMAD KUI 300mm JA VÕIMALIKUD ORGAANILISED LISANDID. PÕHI TASANDADA JA TIHENDADA Kt=0,9
2. ALUS: TASANDUSKIHI PAKSUSEGA 150mm Kt=0,97 LIIVAST.
3. ALGTÄIDE: ALGTÄIDE TEHA KIHTIDE KAUPA, MILLE MAX KÕRGUS ON 0,3m JA TIHENDADA Kt=0,95. ALGTÄITE MATERJAL SAMA MIS ALUSEL.
4. TAGASITÄIDE:TEHA KUNI TEEKATTE KONSTRUKTSIOONINI LIIVAGA. TIHENDADA Kt=0,95 KUI h>1,5m JA TIHENDADA Kt=0,97, KUI<1,5m
5. ALUSE TEGEMISEL JA TORUDE PAIGALDAMISEL PEAB OLEMA KAEVIKU PÕHI KUIV, SEAL EI TOHI OLLA KÜLMUNUD PINNAST.

KAEVIKU LÕIGE

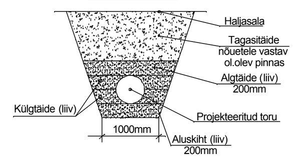

KAEVIKU LÕIGE

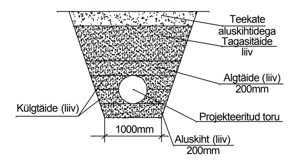

VEEMÕÕDUSÕLME SKEEM

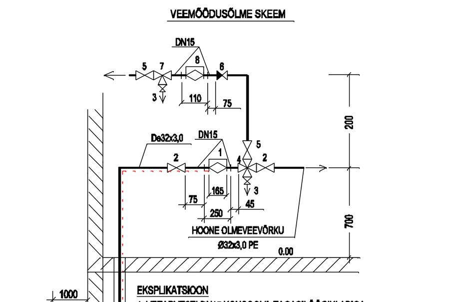

EKSPLIKATSIOON

1. VEEARVESTI DN15 KONSOOLIL TAGASILÖÖGIKLAPIGA
2. KUULVENTIIL DN25
3. TÜHJENDUSKRAAN
4. NELIK
5. KUULEVENTIIL DN15
6. VEDRUGA TAGASILÖÖGIKLAPP DN15
7. KOLMIK
8. KASTMISVEEARVESTI DN15 KONSOOLIL

MÄRKUS: 1. VEEMÕÕTJATE KONSOOLID MAANDADA ELEKTRIKILPI

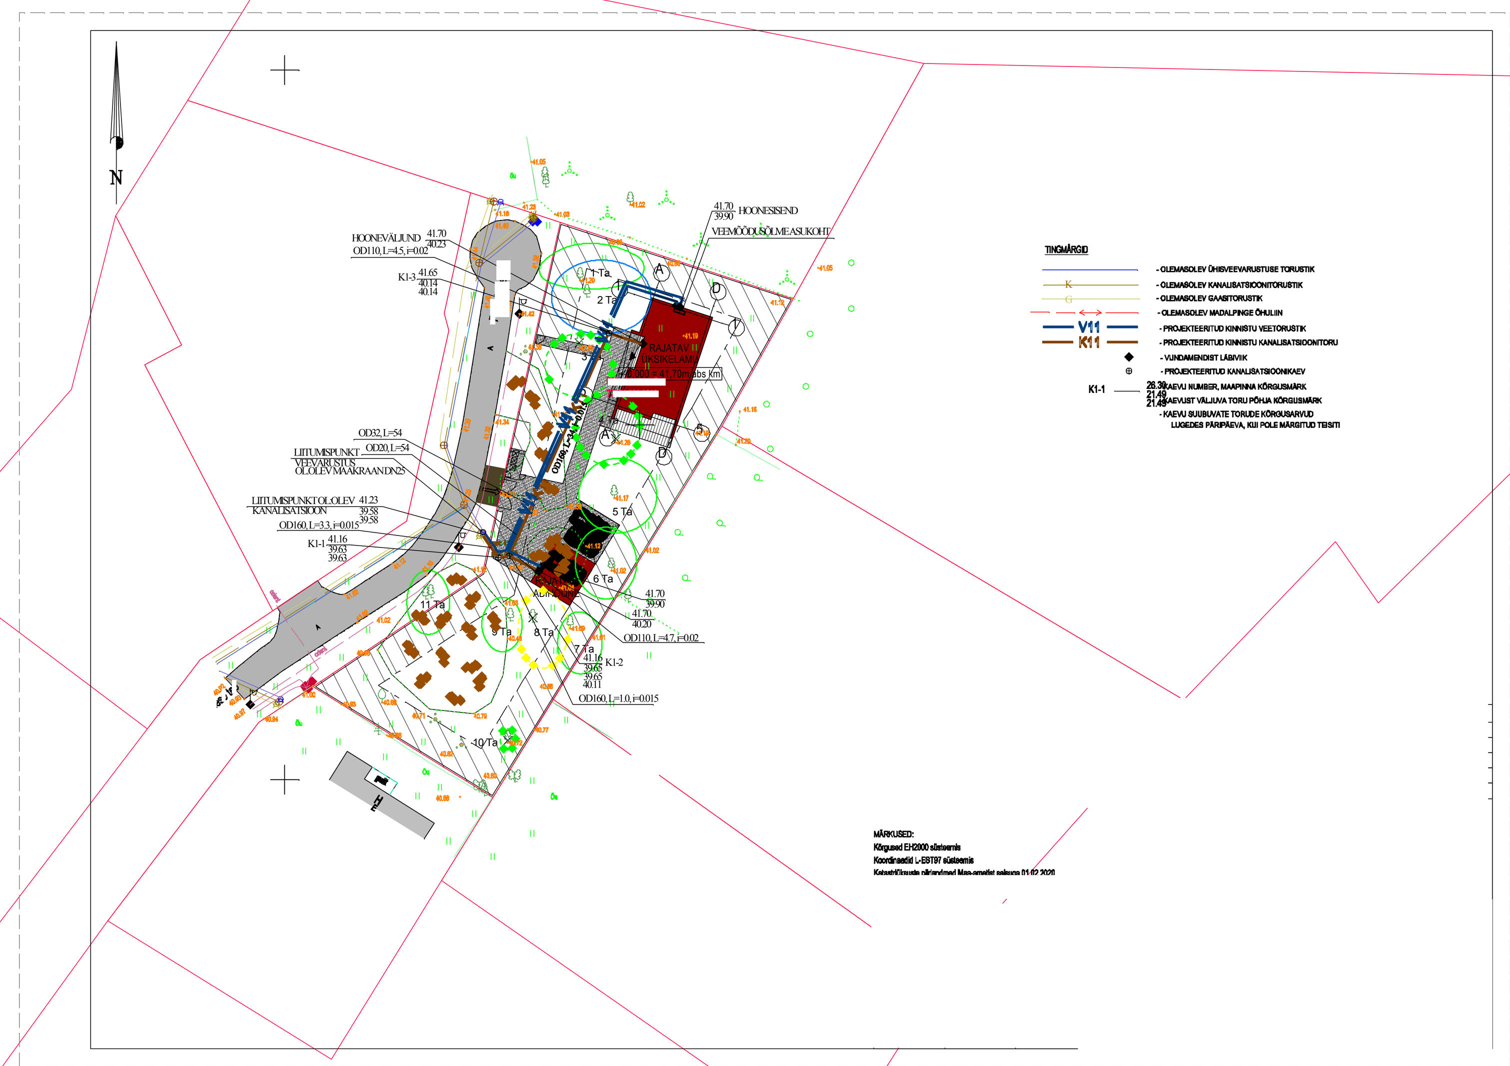

LEPPEMÄRGID:

- KINNISTUTE PIIRID
- HOONESTUSALA PIIR VASTAVALT DETAILPLANEERINGULE
- HOONESTUSKEELUALA
- PROJEKTEERITAV ELUHOONE
- OL.OLEVAD NAABERHOONED
- ELUHOONE AVATUD KATUSEALUNE
- AVATUD TERRASS
- OL.OLEV ASFALTKATTEGA SÕIDUTEE
- PROJ. SILLUTISKIVI KATTEGA TEED JA PLATSID
- JUURDEPÄÄS KINNISTULE
- SISSEPÄÄS HOONESSE
- PRÜGIKONTEINERITE ASUKOHT
- LIKVIDEERITAV KÕRGHALJASTUS

OLEMASOLEVAD TEHNOVÕRGUD

- VEETORU
- KANALISATSIOONITORU
- GAASITORU
- MADALPINGE KAABELLIIN

HALJASTUSLIKU VÄÄRTUSE SKAALA

- II VÄÄRTUSKLASS
- III VÄÄRTUSKLASS
- IV VÄÄRTUSKLASS

PROJEKTEERITAVAD TEHNOVÕRGUD

- KANALISATSIOONITORU
- ÜHISVEEVARUSTUSE TORUSTIK
- GAASITORU
- MADALPINGEKAABEL
- KAEVU NUMBER, MAAPINNA KÕRGUSMÄRK
- KAEVUST VÄLJUVA TORU PÕHJA KÕRGUSÄRK
- KAEVU SUUBUVA TORU KÕRGUSARV
- VUNDAMENDIST LÄBIVIIK
- KANALISATSIOONI VAATLUSKAEV

KAEVU NR
DIAMEETER
KÕRGUS
ALUMINE OSA
KAEVU TÜÜP
NURK
VÄLJA
SISSE 1
SISSE 2
SISSE 3
TINGMÄRGID
KAEVIKU LÕIGE
Teekate
aluskihtidega
Tagasitäide
Algtäide (liiv)
Külgtäide (liiv)
Projekteeritud toru
VEEMÕÕDUSÕLME SKEEM
HOONE OLMEVEEVÕRKU
VÄLISVÕRGUST
EKSPLIKATSIOON
1. VEEARVESTI DN15 KONSOOLIL TAGASILÖÖGIKLAPIGA
2. KUULVENTIIL DN25
3. TÜHJENDUSKRAAN
4. NELIK
5. KUULEVENTIIL DN15
6. VEDRUGA TAGASILÖÖGIKLAPP DN15
7. KOLMIK
8. KASTMISVEEARVESTI DN15 KONSOOLIL
MÄRKUS: 1. VEEMÕÕTJATE KONSOOLID MAANDADA ELEKTRIKILPI
TORUSTIKU KAEVIK, ALUS JA TAGASITÄIDE HALJASALAL:
TORUSTIKU KAEVIK, ALUS JA TAGASITÄIDE TEEKATTE ALL:
- OLEMASOLEV ÜHISVEEVARUSTUSE TORUSTIK
- OLEMASOLEV KANALISATSIOONITORUSTIK
- OLEMASOLEV GAASITORUSTIK
- OLEMASOLEV MADALPINGE ÕHULIIN
- PROJEKTEERITUD KINNISTU VEETORUSTIK
- PROJEKTEERITUD KINNISTU KANALISATSIOONITORU
- VUNDAMENDIST LÄBIVIIK
- PROJEKTEERITUD KANALISATSIOONIKAEV
LIITUMISPUNKT OL:OLEV VEEVARUSTUS
LIITUMISPUNKT OL:OLEV KANALISATSIOON
HOONEVÄLJUND
HOONESISEND
RAJATAV ÜKSIKELAMU
Pääsukese tee 7
72701:001:0515
MÄRKUSED:
Kõrgused EH2000 süsteemis
Koordinaadid L-EST97 süsteemis
Katastriüksuste piirandmed Maa-ametist seisuga 01.02.2020
AS Telia Eesti telekommunikatsioonirajatised kantud plaanile AS Telia Eesti andmete alusel
V01 Muudetud hoone kanalisatsiooni väljundi asukoht ja kaevu K1-3 25.01.2021
Harju maakond
Saue vald
Alliku küla
Pääsukese tee 8
Pääsukese tee 8, Alliku küla, Saue vald, Harjumaa, Eesti
Maa-ala plaan tehnovõrkudega
Välisvõrkude asendiplaan
AS Connecto Eesti
Tuisu 19 Tallinn 11314
tel: 6063100
515MA EEG000058 573MA-k
Siim Tõld
Koostas
Kontrollis
01.07.2020
23.11.2020