


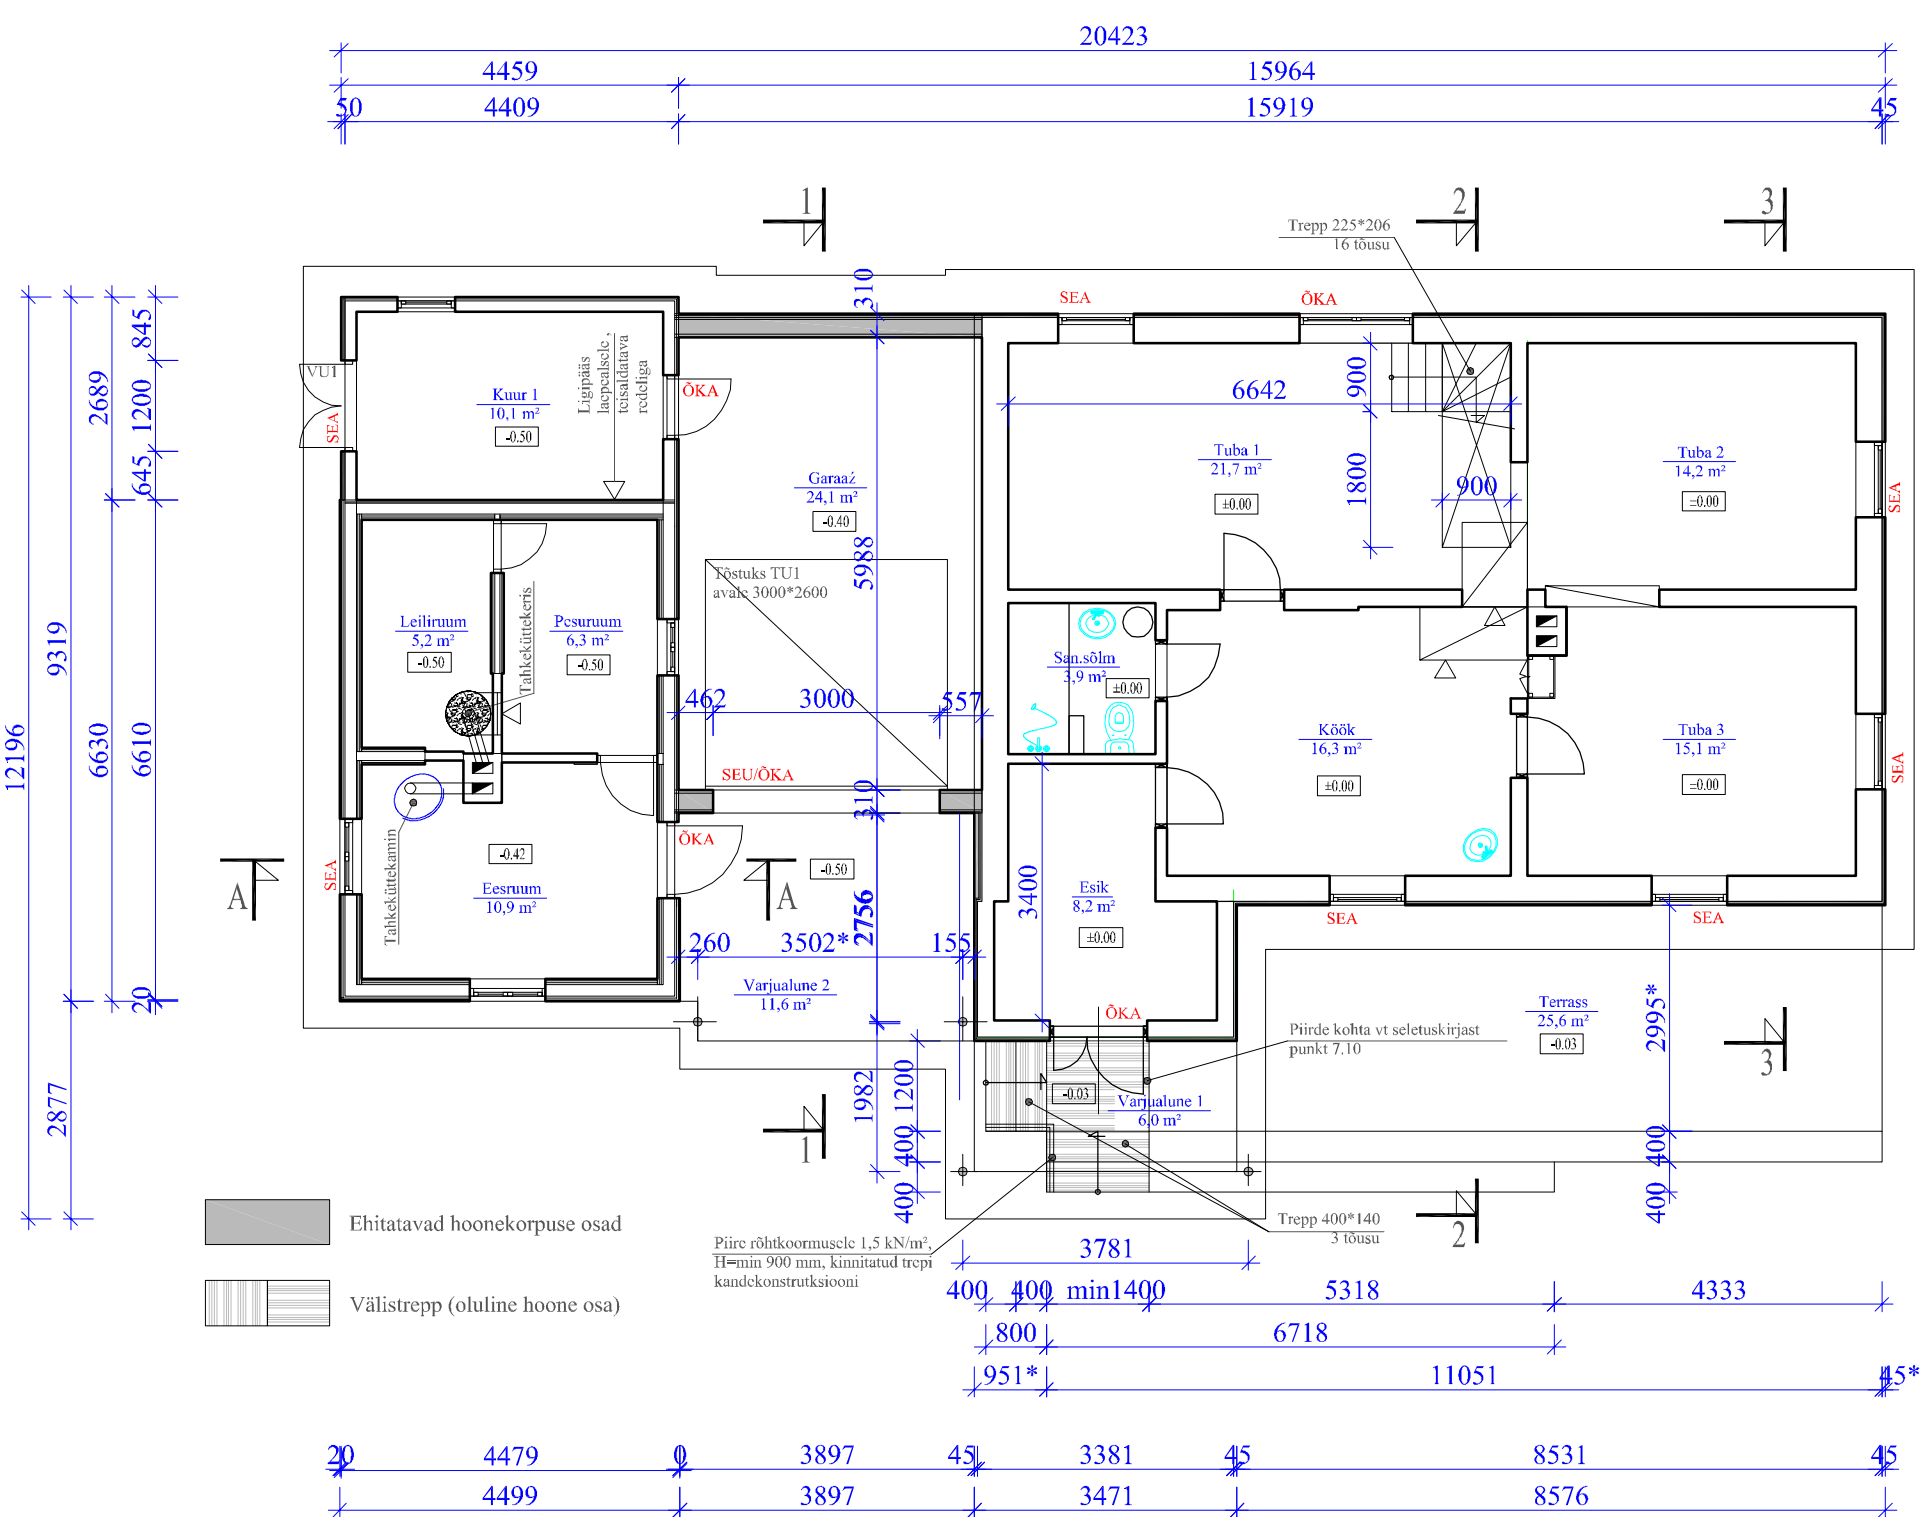

| RUUMIDE LOETELU                          |              |                     |       |                                                          |
|------------------------------------------|--------------|---------------------|-------|----------------------------------------------------------|
| RUUMI NIMETUS                            |              | RUUMI PINDALA<br>m² |       | MÄRKUS                                                   |
| VAREM                                    | NÜÜD         | VAREM               | NÜÜD  |                                                          |
| Tuulekoda                                | Esik         | 4,6                 | 8,2   | Liidetud esikuga                                         |
| Esik                                     |              | 3,0                 |       | Liidetud tuulekojaga esikuks                             |
| Köök                                     | Köök         | 16,3                | 16,3  |                                                          |
| Tuba 1                                   | Tuba 1       | 14,8                | 21,7  | Liidetud varasema toaga 2 toaks 1                        |
| Tuba 2                                   |              | 6,4                 |       | Liidetud varasema toaga 1 toaks 1                        |
| Tuba 3                                   | Tuba 2       | 14,2                | 14,2  |                                                          |
| Tuba 4                                   | Tuba 3       | 15,1                | 15,1  |                                                          |
| Sansõlm                                  | Sansõlm      | 3,9                 | 3,9   |                                                          |
| Kuur                                     | Garaaž       | 14,6                | 24,1  | Lammutatud kuuri asemel, kokkuehitatud endise abihoonega |
| Kuur 1                                   | Kuur 1       | 10,1                | 10,1  | Varem eraldiseisva abihoone osa                          |
| Eesruum                                  | Eesruum      | 10,9                | 10,9  | Varem eraldiseisva abihoone sauna osa                    |
| Pesuruum                                 | Pesuruum     | 6,3                 | 6,3   | Varem eraldiseisva abihoone sauna osa                    |
| Leiliruum                                | Leiliruum    | 5,2                 | 5,2   | Varem eraldiseisva abihoone sauna osa                    |
| Elamu põhikorruse suletud netopind kokku |              |                     | 136,0 | Nüüd varem eraldiseisnud abihoonega kokkuehitatud        |
| -                                        | Varjualune 1 | 0                   | 6,0   |                                                          |
| -                                        | Varjualune 2 | 0                   | 11,6  |                                                          |
| Elamu põhikorruse avatud netopind kokku  |              |                     | 17,6  |                                                          |