

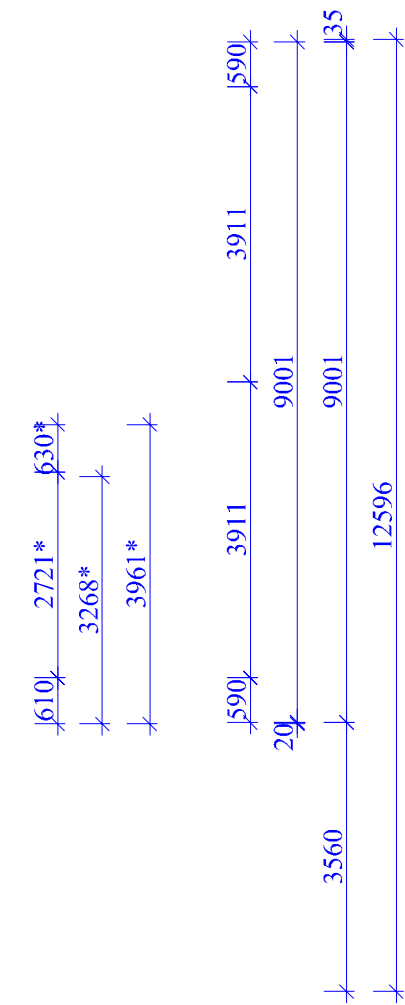
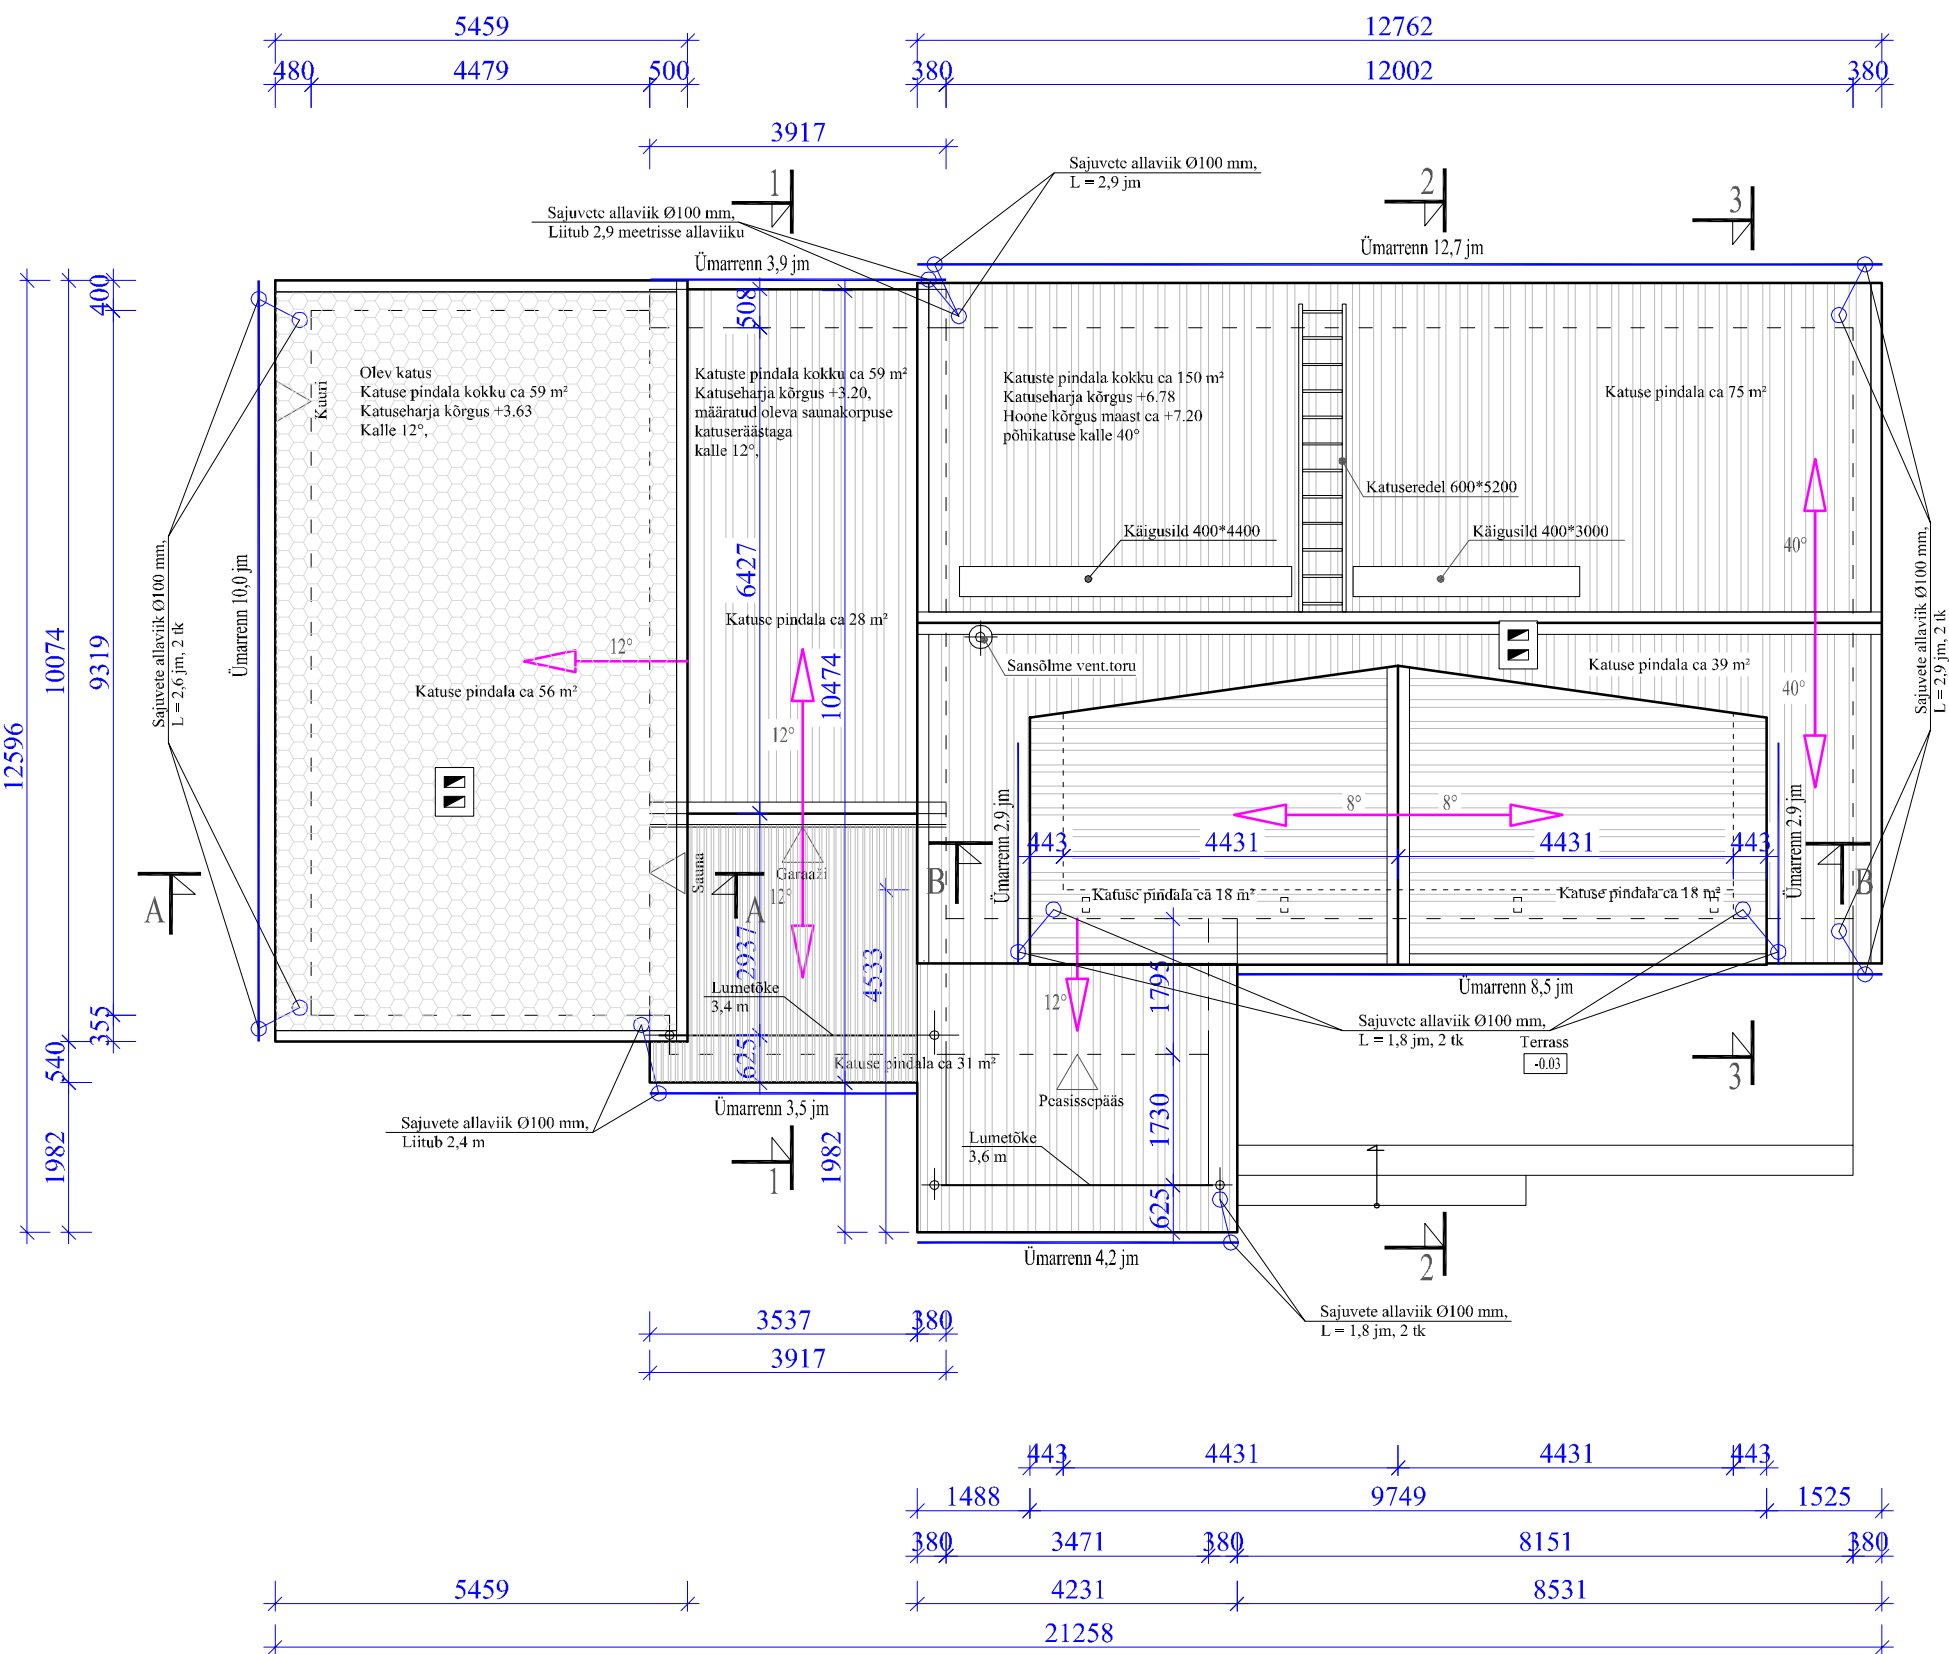


Olemasolev säilitatav katusekate:
bituumensindel

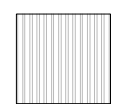

Ehitatav katus, katteks
trapetsprofiil: plekk ja/või
läbipaistev kate

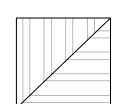

Ehitatav katus, katteks
trapetsprofiil: plekk

MÄRKUSI

1. Plaan koostatud mõõdistusjoonisele
2. ±0.00 = elamu põhikorruse põranda kõrgus = 61.20
3. Katust võib ehitada järkudena: I järk elamu katus; II järk elamu katuste sajuvetesüsteem
4. Katustele pääseb teisaldatava maapinnale teostatava redeliga. Saunaosa ja garaazi katustel liikumiseks kasutada koormust jaotavat plaati, näiteks OSB-plaati.