


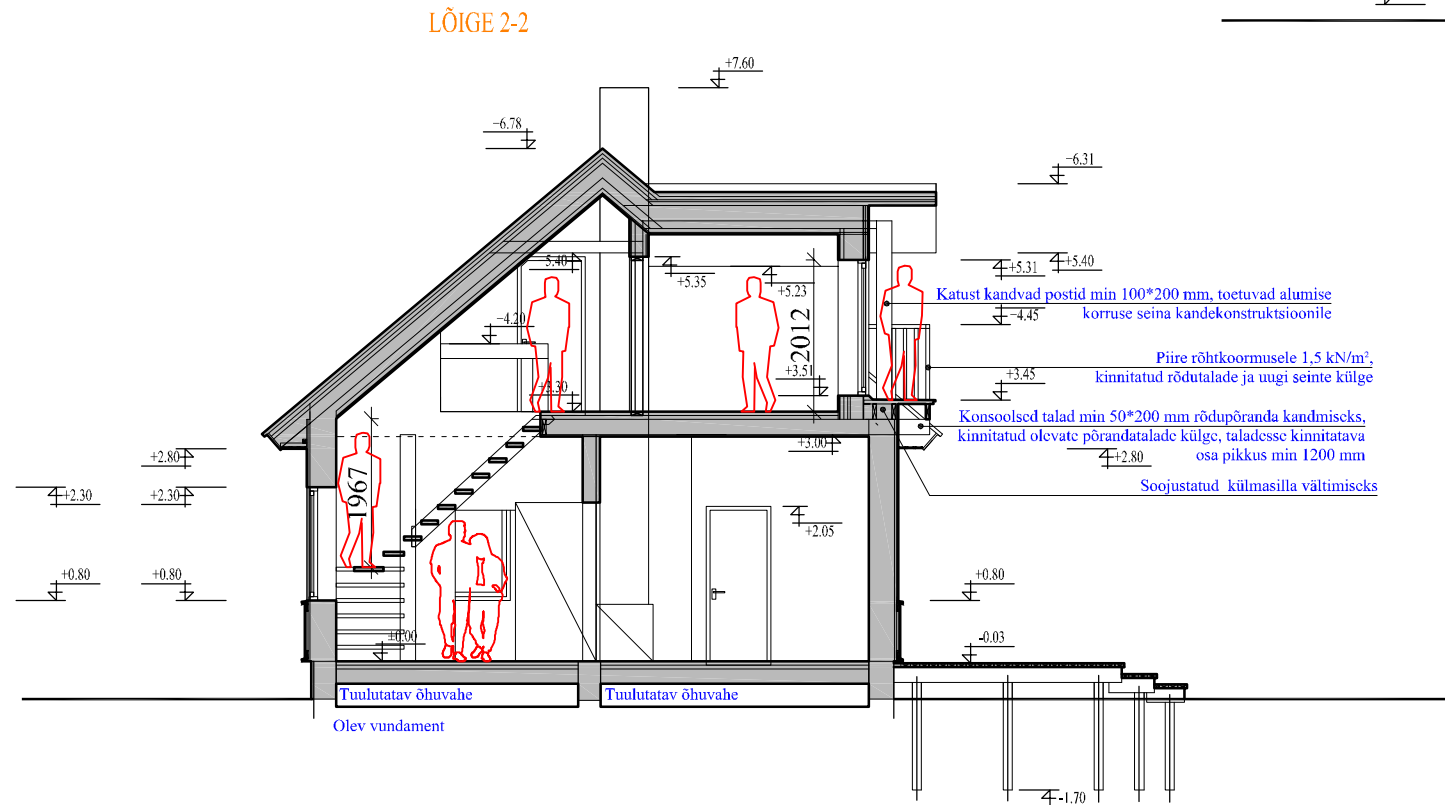

MÄRKUSI

1. Plaan koostatud mõõdistusjoonisele
2. ± 0.00 = elamu põhikorruse põranda kõrgus = 61.20
3. Joonisel kirjeldatud muudetavad konstruktsioonid