


Katusekate trapetsprofiil TP20, profiili kõrgusega 20 mm
Horisontaalne puitroov 100*32 mm
Aluskate
Distsantsliist piki sarikaid 50*50 mm
Tuuletõkkeplaat 25 mm
Sarikas puidust 50*200 mm
Soojustus sarikate vahel 200 mm
Horisontaalne roovitis 50*100 mm
Soojustus roovitise vahel 100 mm
Aurutõke
Vertikaalne roovitis puidust 50*50 mm
Õhuvähe
Ehitusplaat maksimaalselt 26 mm

LÕIGE B-B

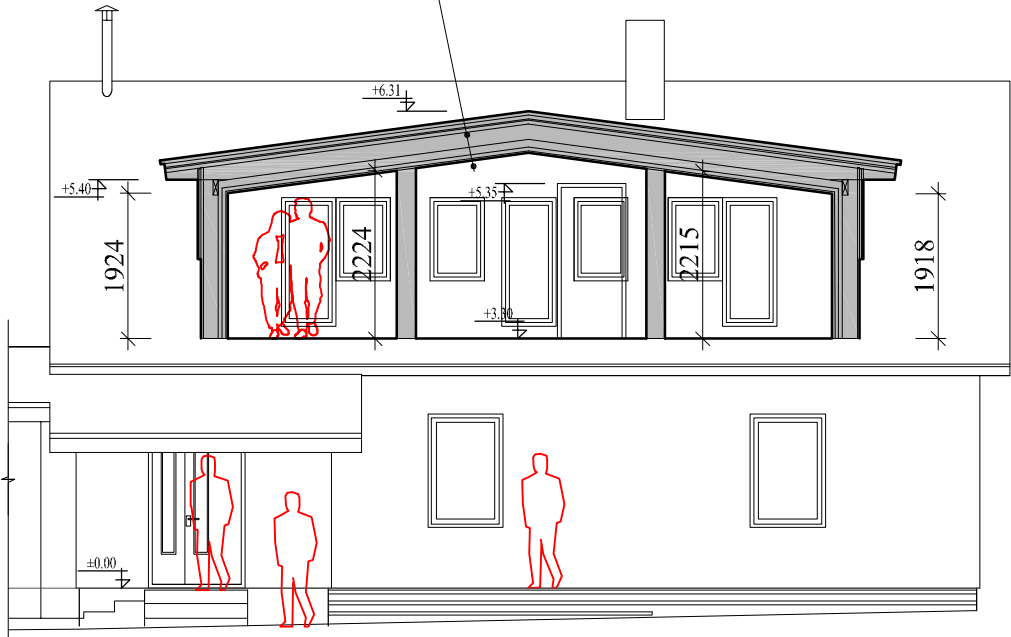

Katusekate trapetsprofiilplekk TP20, profiili kõrgusega 20 mm
Horisontaalne puitroov 100*32 mm
Distsantsliist piki sarikaid 50*50
Aluskate-tuuletõke, hingav, näiteks Tyvek
Sarikas 50*150 mm
Soojustus sarikate vahel 150 mm
Sarikatega ristuv roovitis 50*50 mm
Soojustus roovitise vahel 50 mm
Aurutõke
Vertikaalne roovitis puidust 100*25 mm
Ehitusplaat maksimaalselt 26 mm


Horisontaalne voodrilaud 20 mm
Vertikaalne puitroovitus 100*25 mm
Tuuletõkkeplaat 13 mm
Puitkarkass 200*50 mm
Soojusisolatsioonivill 200 mm
Aurutõke, liitub katuslae arutõkkega
Vertikaalne roov 100*25
Ehitusplaat, paksus max 26 mm

Sokliplaat 12 mm
Roov puidust 50*50, sammuga 400 mm
Distsantsliist puidust, roovi kinnitamiseks vundamendile
Postvundament

Vertikaalne voodrilaud 20 mm
Horisontaalne puitroovitus 100*25
Vertikaalne puitroovitus 100*25 mm
Tuuletõkkeplaat 13 mm
Puitkarkass 200*50 mm
Soojusisolatsioonivill 200 mm
Aurutõke, liitub katuslae arutõkkega
Vertikaalne roov 100*25
Ehitusplaat, paksus max 26 mm

Sokliplaat betoonist soklosas 12 mm
Rihtroov plaadi vajalikku tasapinda viimiseks
Hüdroisolatsioon, näiteks Delta NB (mummuline)
Soojusisolatsioon Styrofoam 100 mm
Lintvundament betoonist C25/30

LÕIGE 1-1

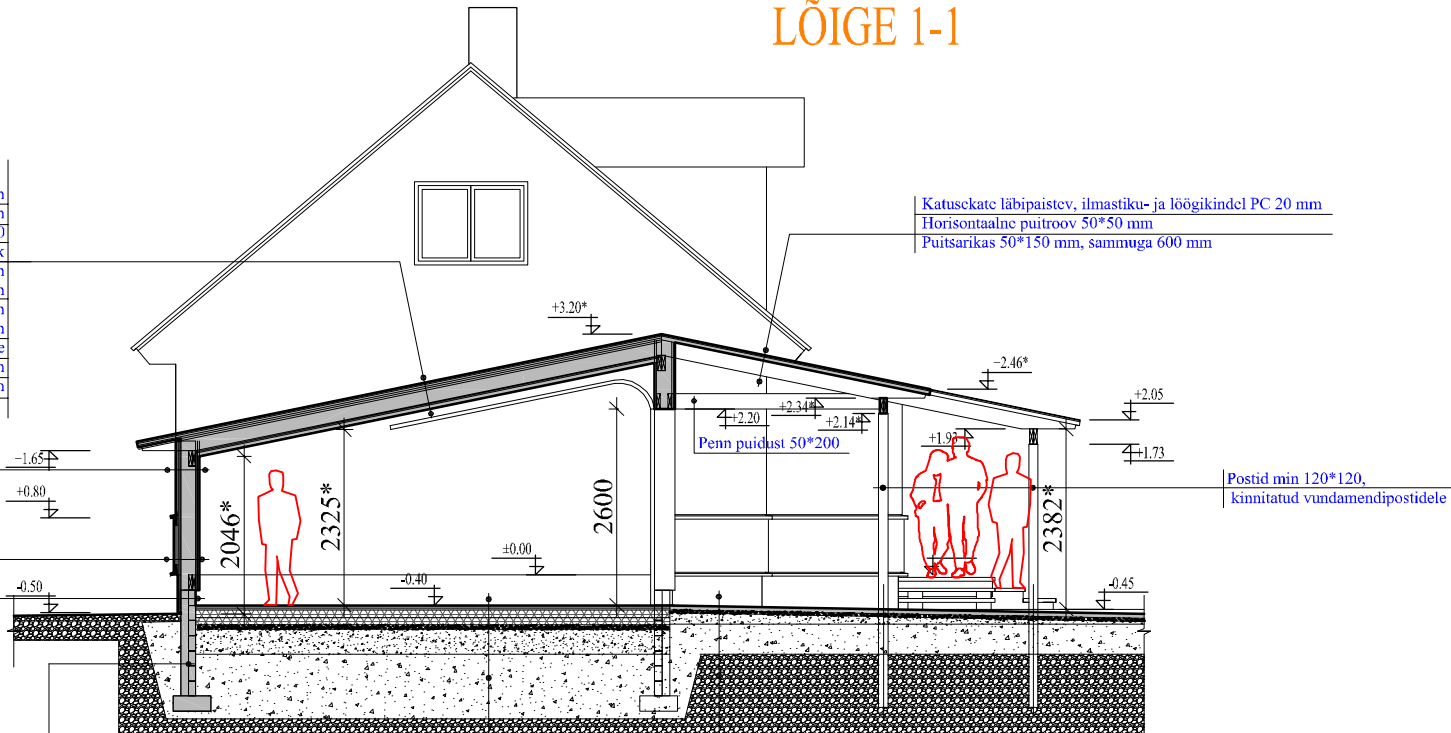

Katusekate läbipaistev, ilmastiku- ja lõõgikindel PC 20 mm
Horisontaalne puitroov 50*50 mm
Puitsarikas 50*150 mm, sammuga 600 mm

Penn puidust 50*200

Postid min 120*120, kinnitatud vundamendipostidele
--

Armeeritud (terasvõrk minØ5, võrgusilm 150*150 mm)
betoon C20/25 min 60 mm
Koormusttaluv soojusisolatsioonikiht, näiteks Styrofoam 100 mm
Niiskustõkkekiile
Koormusttaluv soojusisolatsioonikiht, näiteks Styrofoam 100 mm
Dreeniv kandekiht kahes laotises:
alumine fr 16/32 paksusega min 200mm
pealne kiht fr 4/16 paksusega min 60 mm
Aluspinnas, dreenivate omadustega

Betoontänavakivi min 60 mm
Sängituskiht tsemendiga segatud liivast 50 mm
Dreeniv kandekiht kahes laotises:
alumine fr 16/32 paksusega min 200mm
pealne kiht fr 4/16 paksusega min 60 mm
Aluspinnas, dreenivate omadustega

MÄRKUSI

1. Plaan koostatud mõõdistusjoonisele
2. ±0.00 = elamu põhikorruse põranda kõrgus = 61.20
3. Joonisel kirjeldatud muudetavad konstruktsioonid