


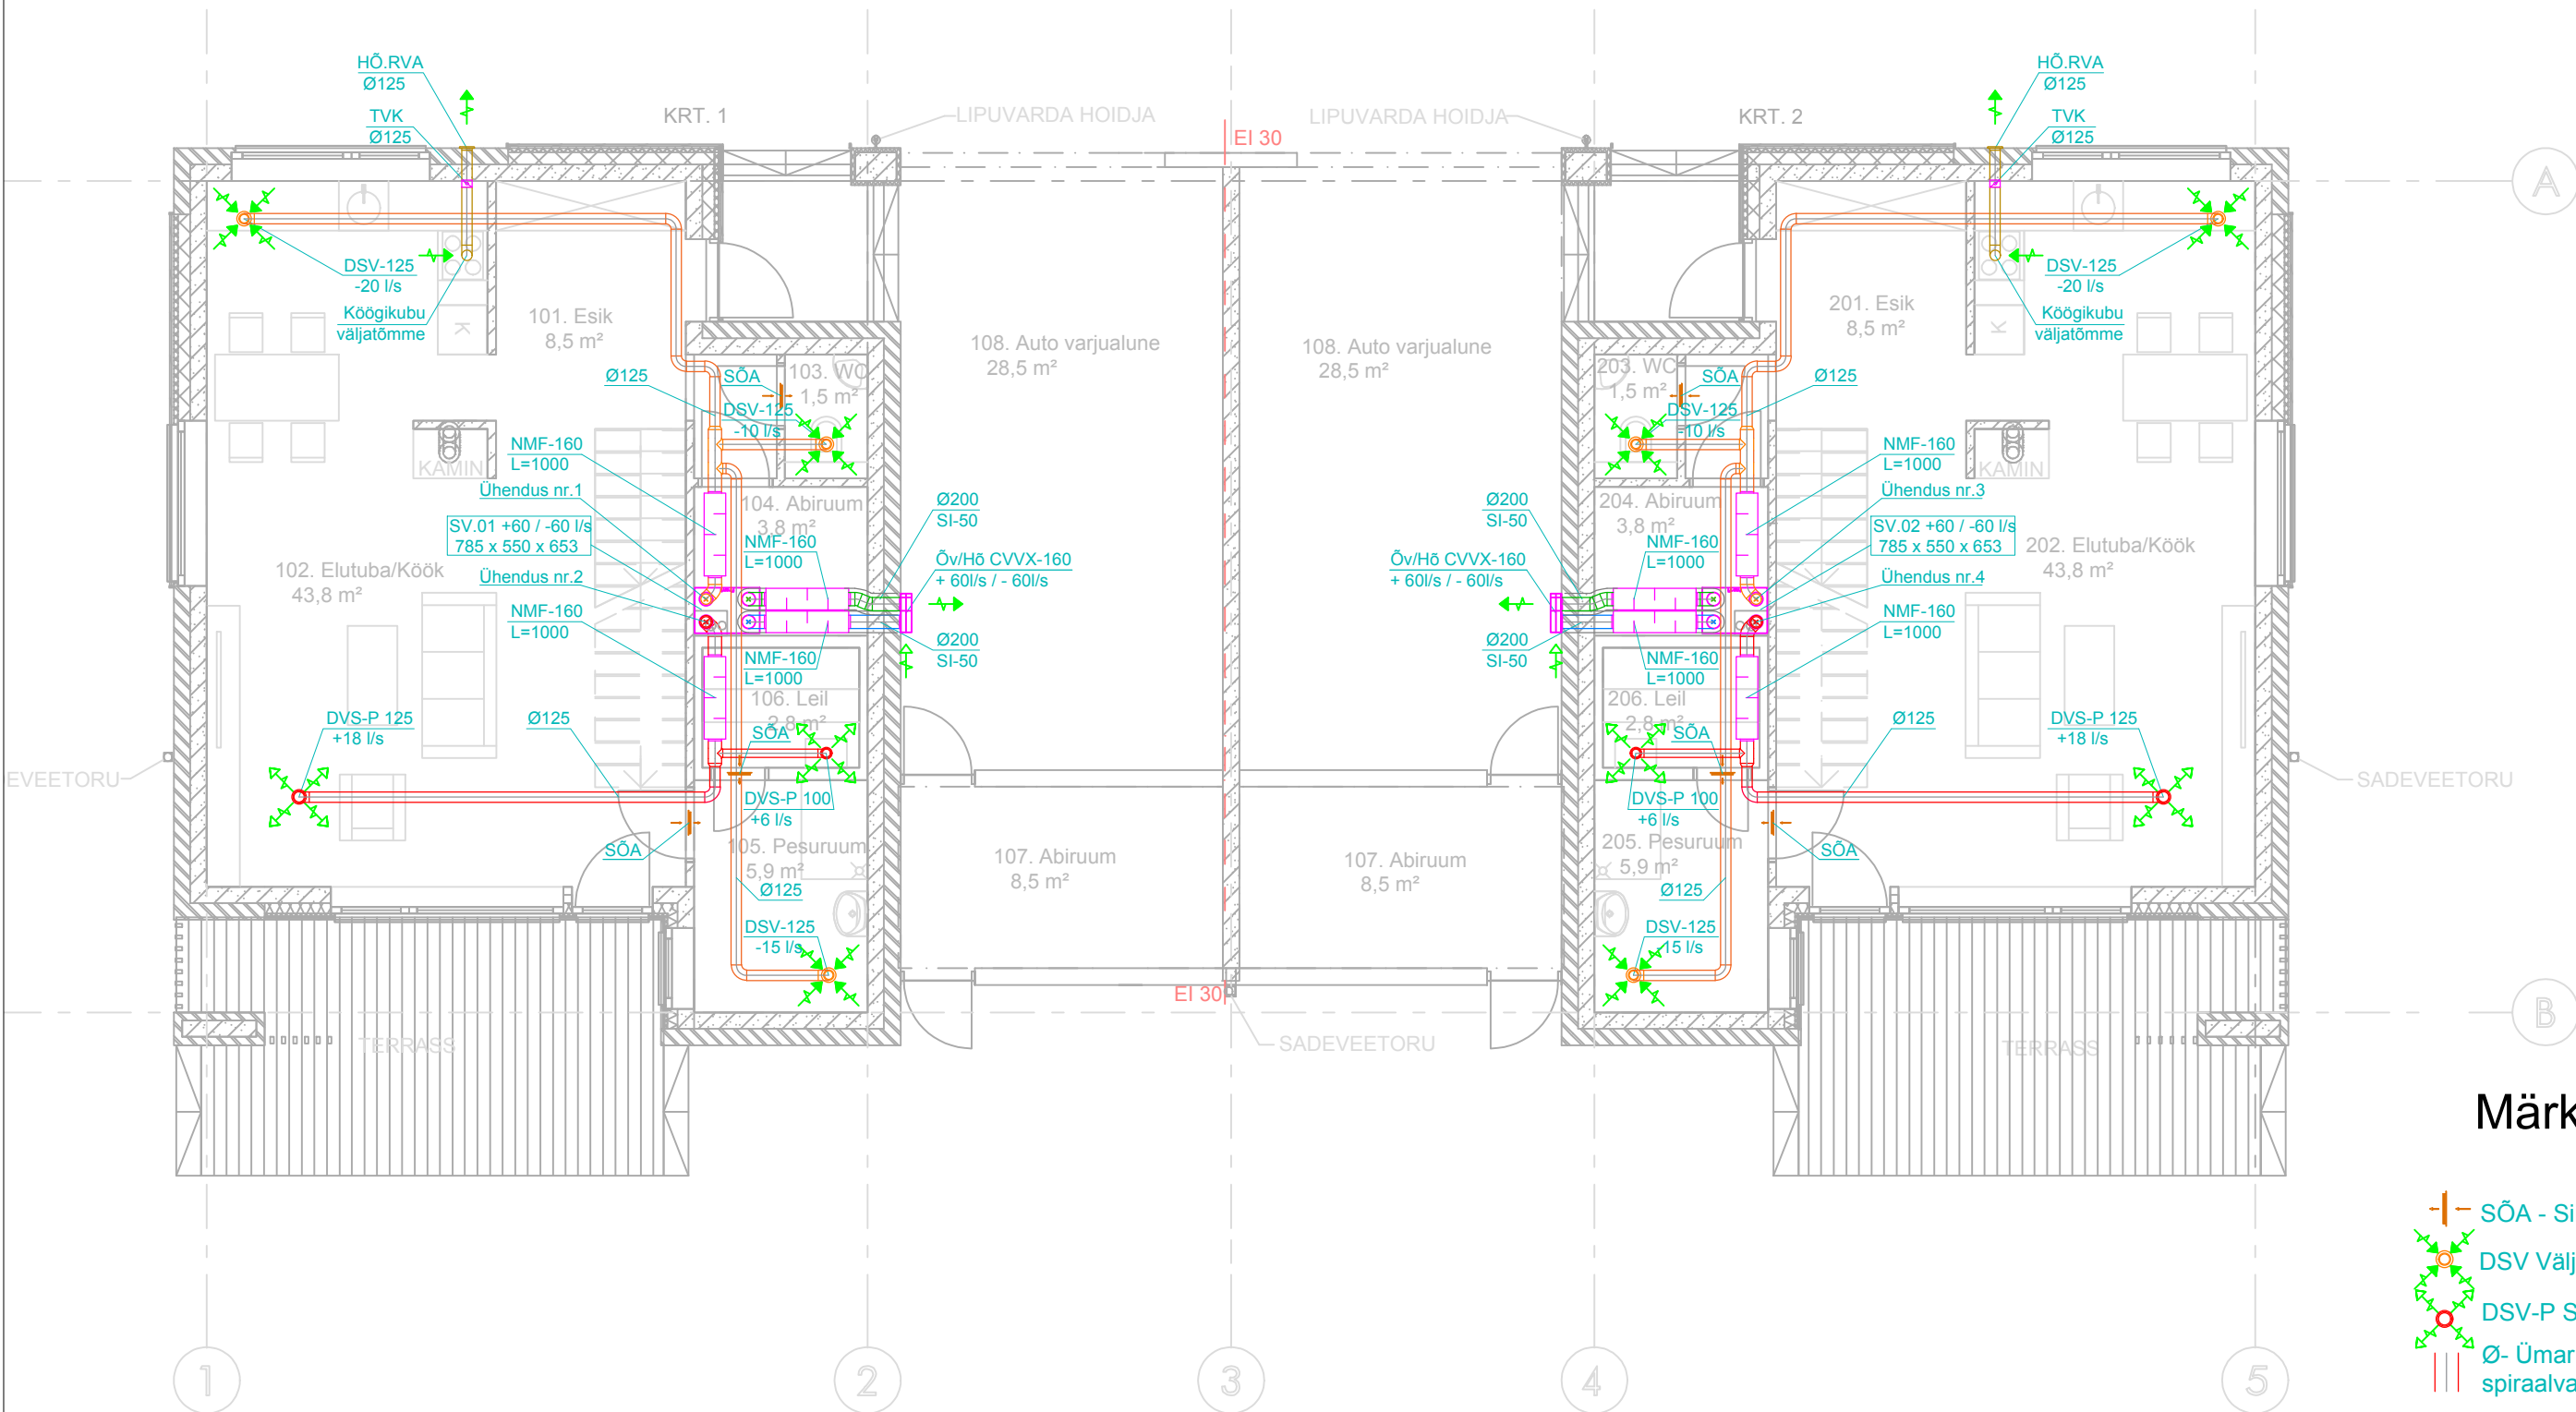

Märkused:

- |— SÕA - Siirdeõhuava
- ✕ DSV Väljatõmbe plafoon
- ✕ DSV-P Sissepuhke plafoon
- ||| Ø- Ümar tsingitud terasplekist spiraalvaltsigai õhukanal
- MS-Mürasummuti
- SV.01 Ventilatsiooni seade

Märkused:

1. Esimese korruse sissepuhke ja väljatõmbe kanalid rajada esimese ja teise korruse vahelae seest.
2. Teise korruse sissepuhke ja väljatõmbe kanalid rajada põõningult puistevilla seest või isoleerida soojusisolatsioon SI-50.
3. Õhuvõtu ja heitõhu kanalid isoleerida soojusisolatsiooniga SI-50.
4. Ühendused 1,2,3,4 . Esimese ja teisekorruse ventilatsiooni ühendus šahtis kuni põõninguni.