


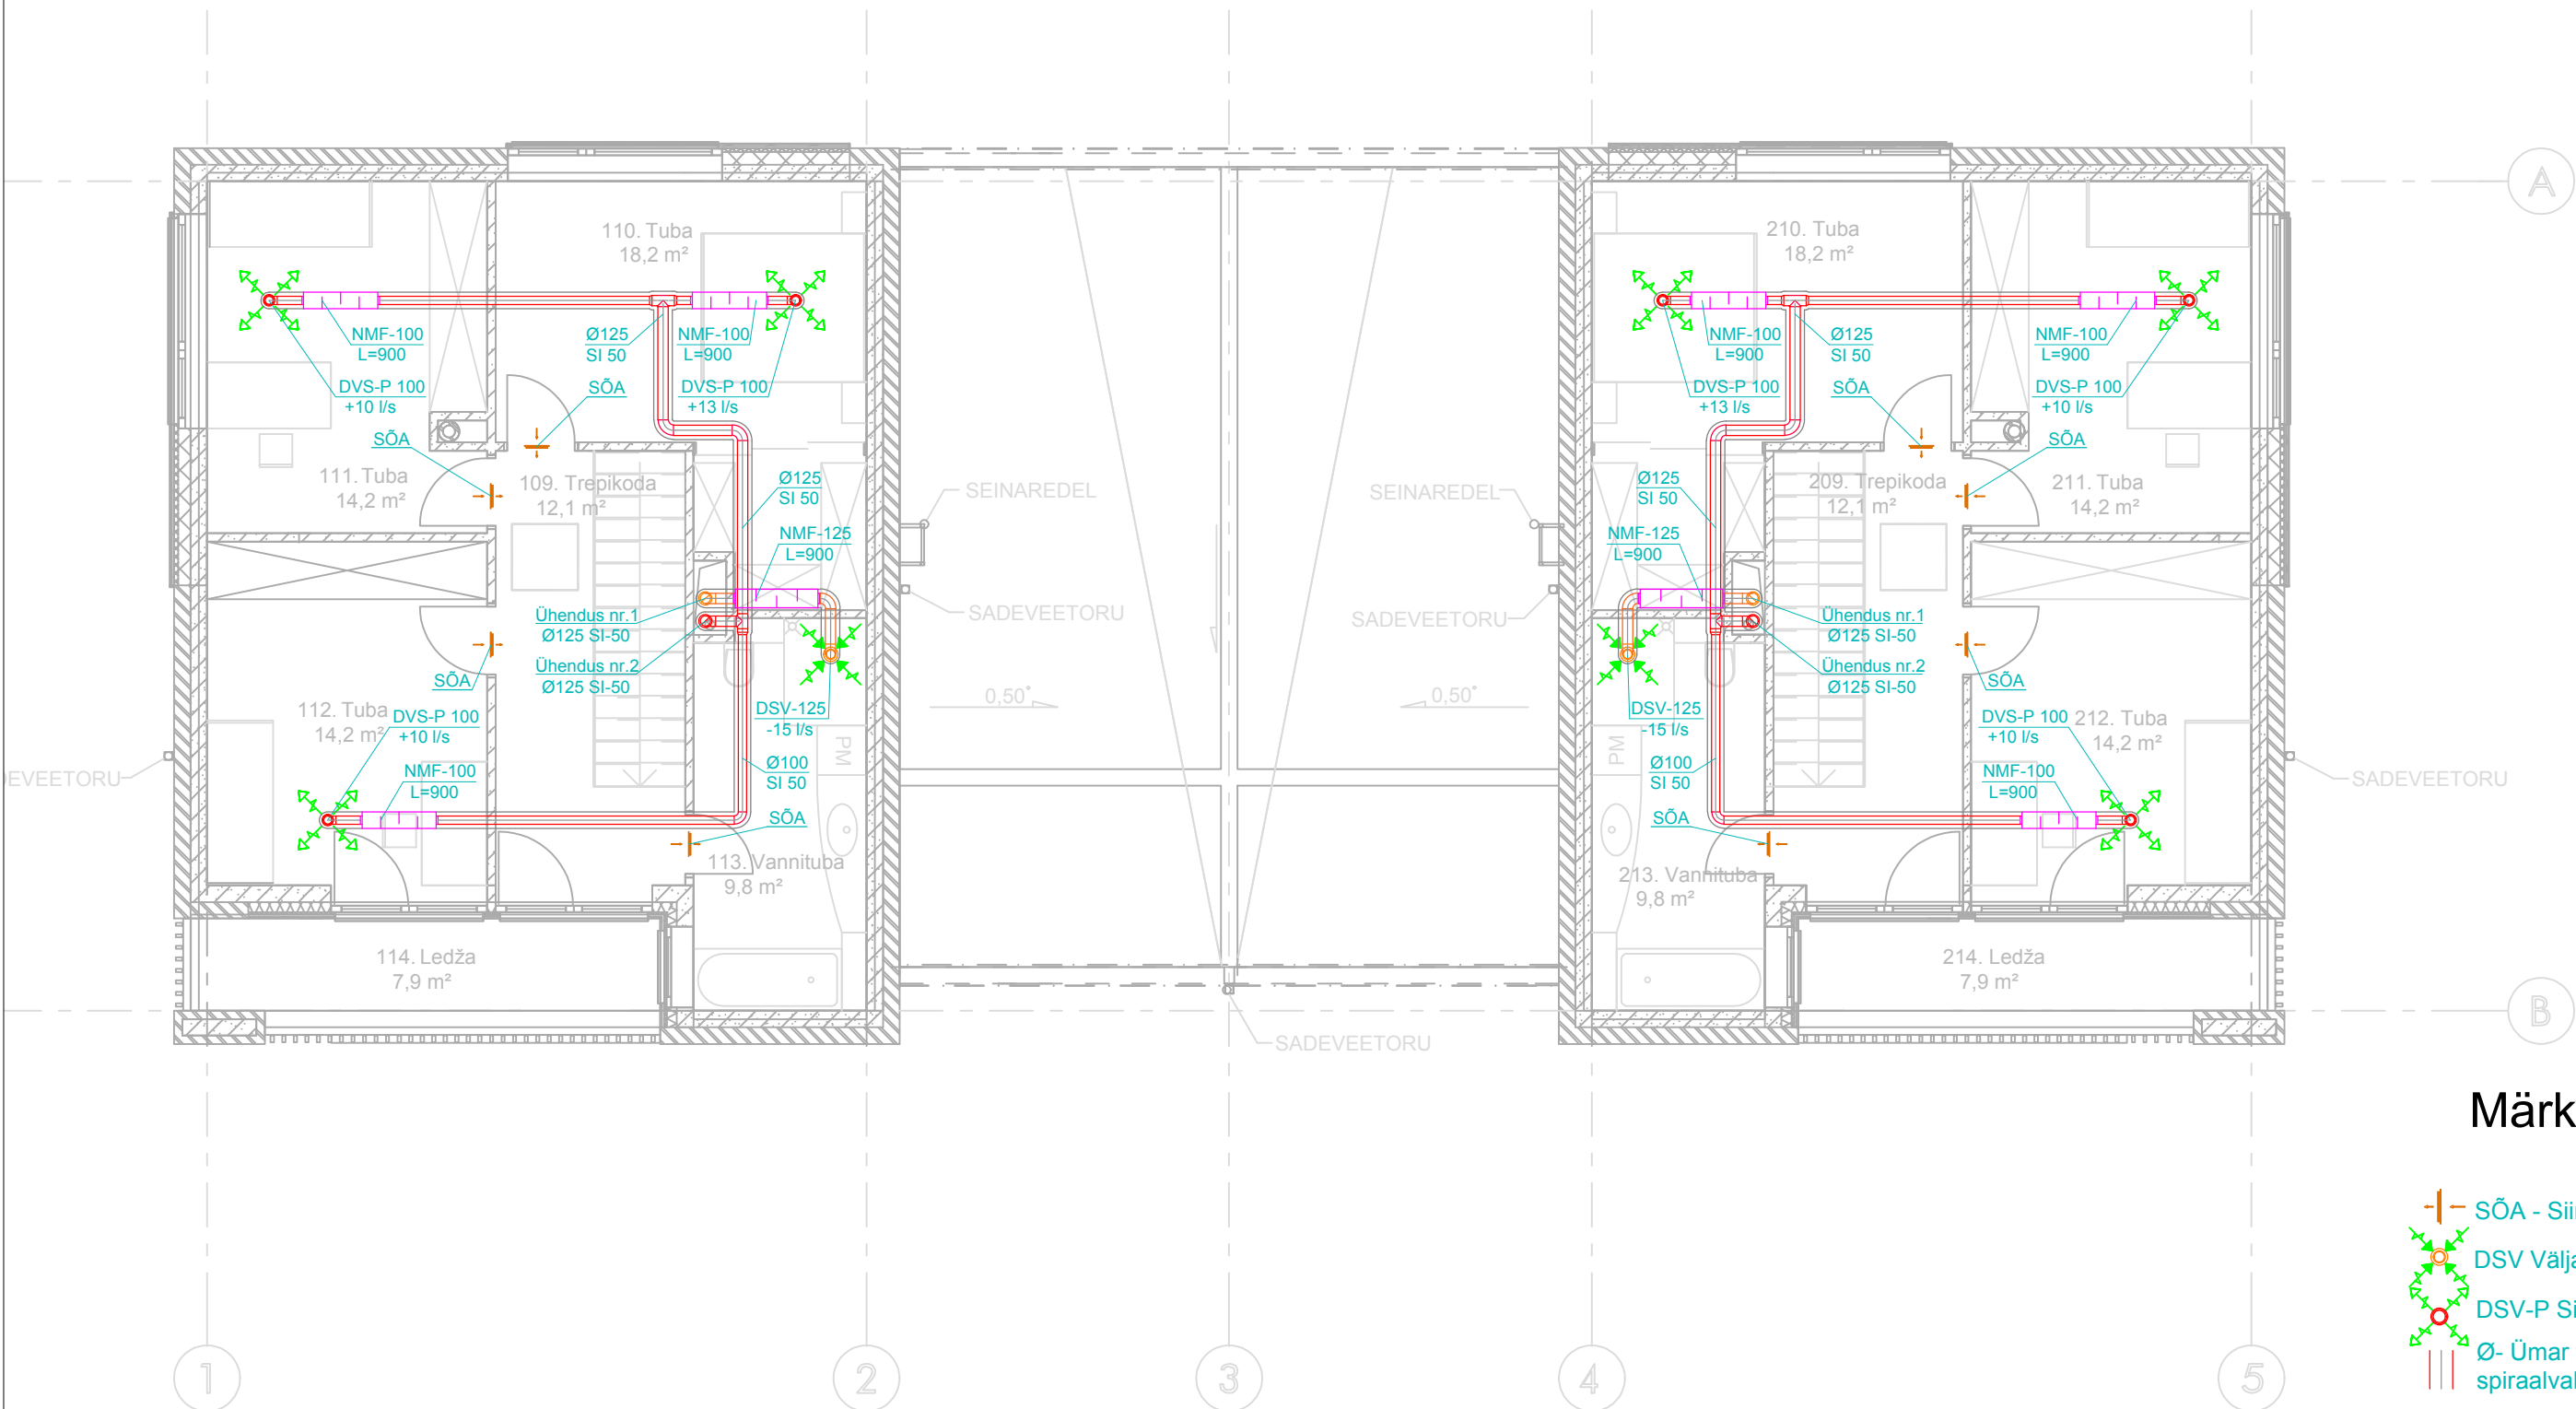

Märkused:

-  SÕA - Siirdeõhuava
-  DSV Väljatõmbe plafoon
-  DSV-P Sissepuhke plafoon
-  Ø- Ümar tseingitud terasplekist spiraalvaltsigai õhukanal
-  MS-Mürasummuti
-  SV.01 Ventilatsiooni seade

Märkused:

1. Esimese korruse sissepuhke ja väljatõmbe kanalid rajada esimese ja teise korruse vahelae seest.
2. Teise korruse sissepuhke ja väljatõmbe kanalid rajada põõningult puistevilla seest või isoleerida soojusisolatsioon SI-50.
3. Õhuvõtu ja heitõhu kanalid isoleerida soojusisolatsiooniga SI-50.
4. Ühendused 1,2,3,4 . Esimese ja teisekorruse ventilatsiooni ühendus šahtis kuni põõninguni.