


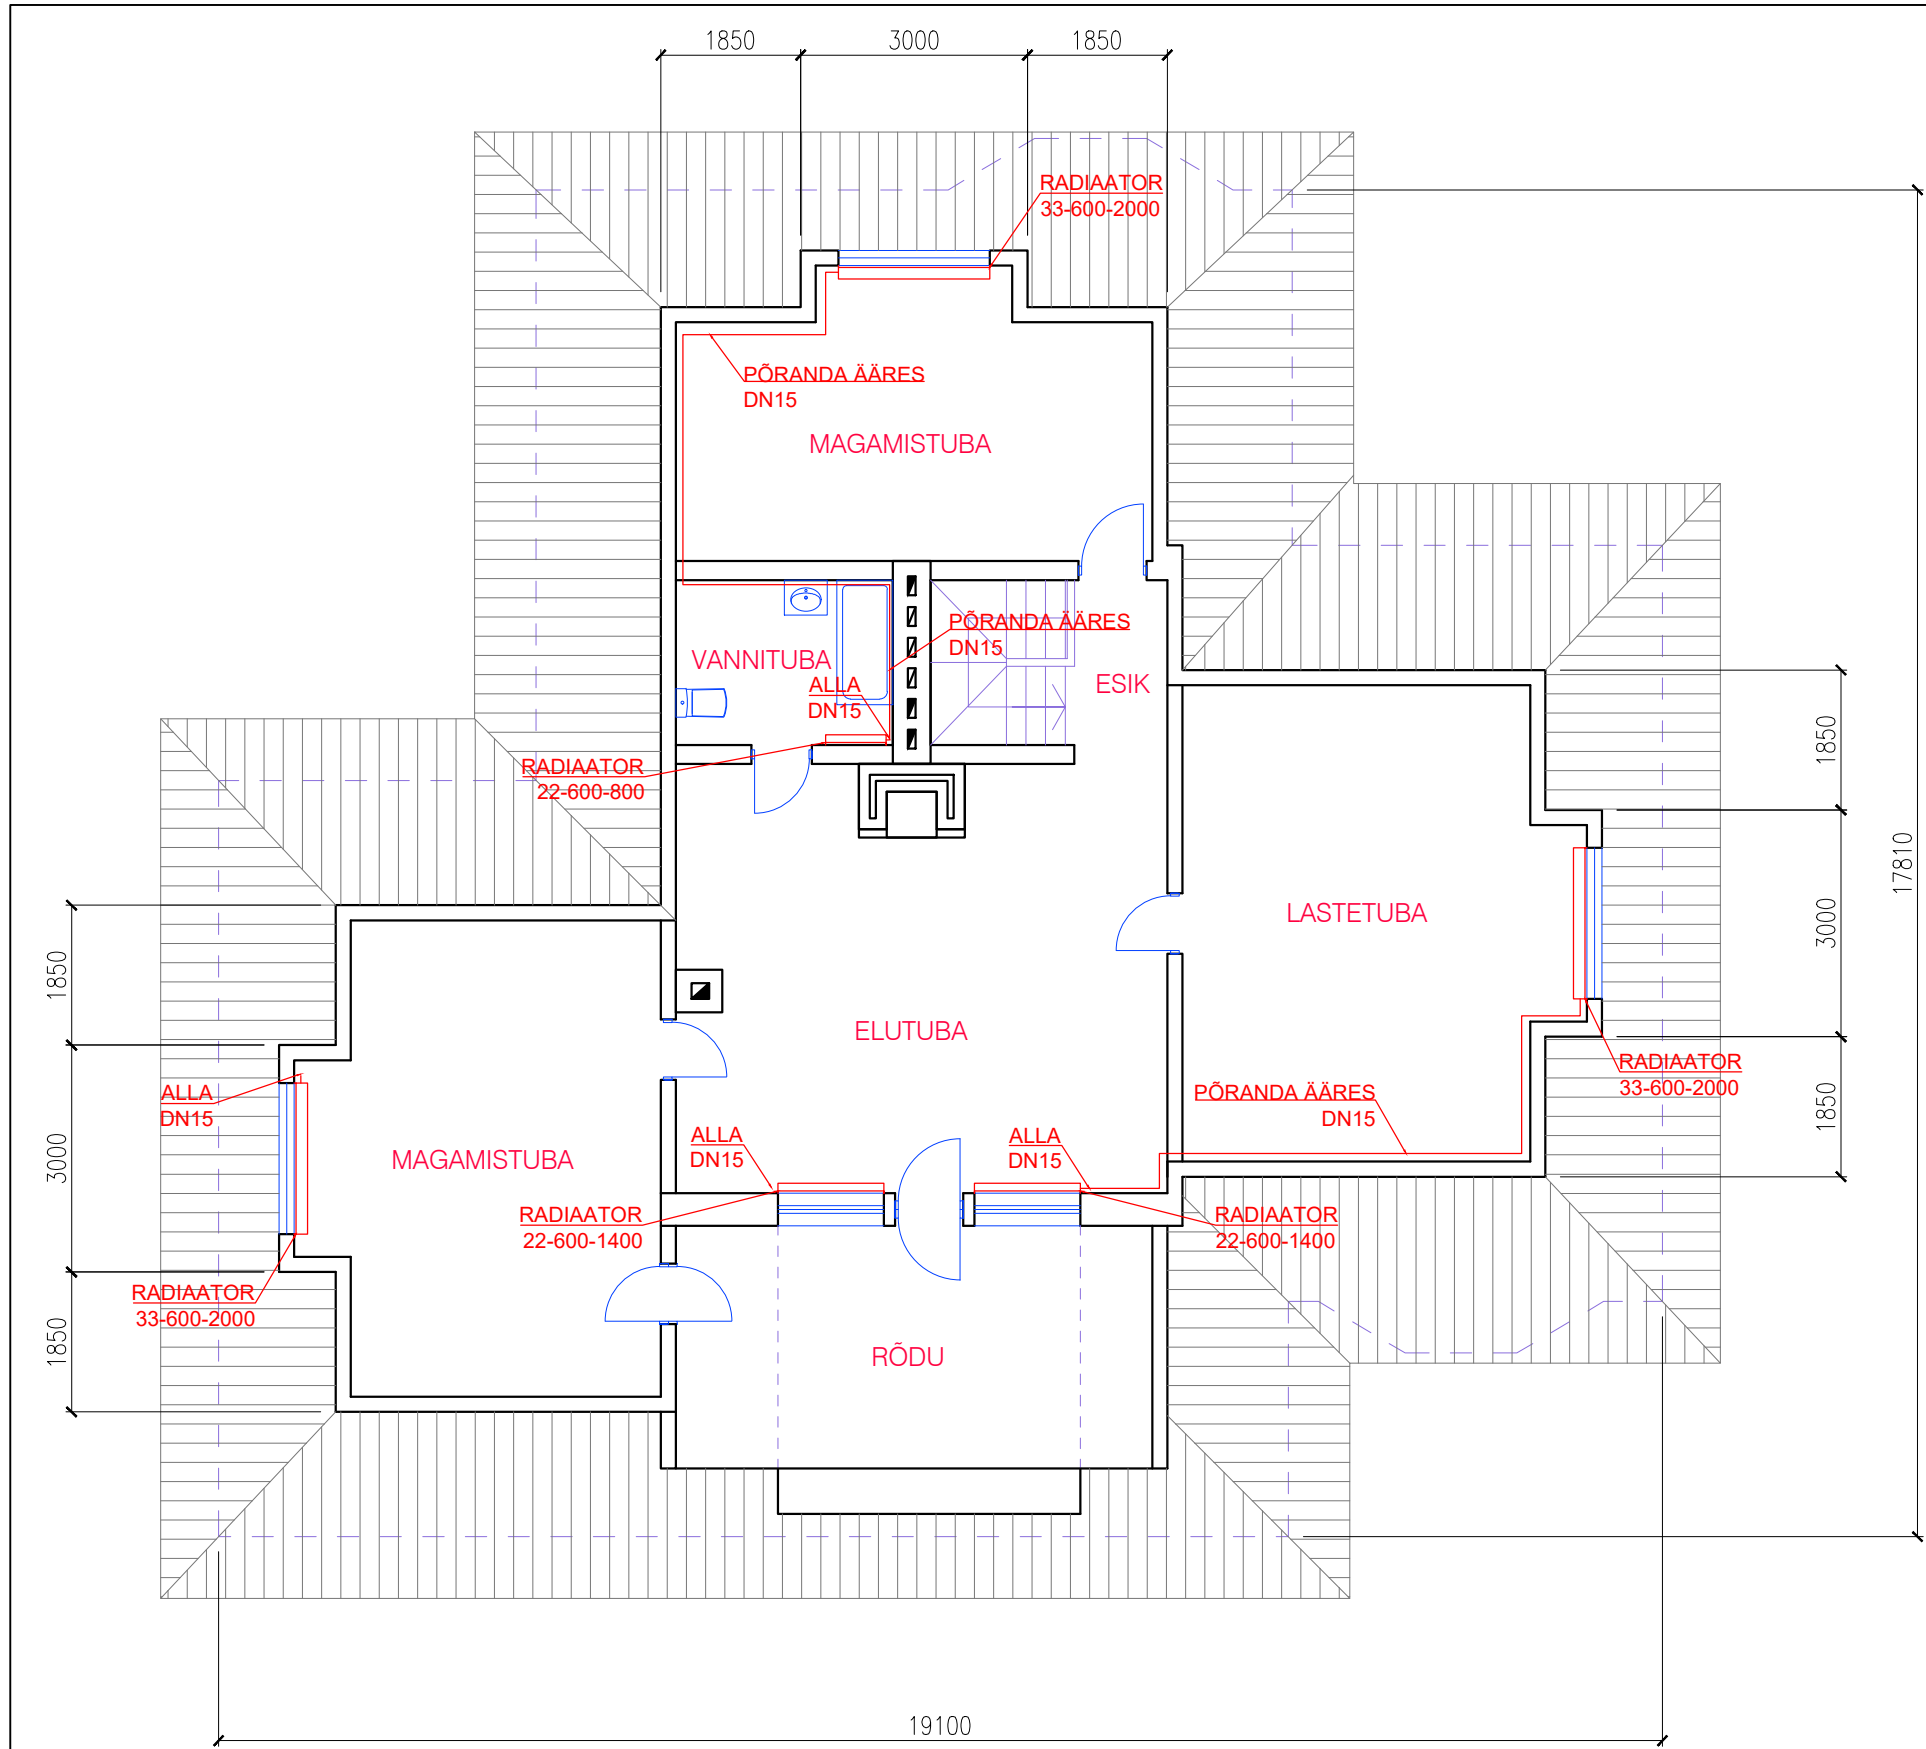

MÄRKUSED:

- HOONE SOOJUSKOORMUS 13,5 kW
- RADIAATORITE ÜHENDUSED DN15
- TEMPERATUURIGRAAFIK: 45/35 °C
- TARINDISTEST LÄBIVIIGUD PAIGALDADA HÜLSSI
- KÜLMADES RUUMIDES KULGEV TORUSTIK ON SOOVITATAV ISOLEERIDA 20...50 MM PAKSUSE ISOLATSIOONIGA
- TORUSTIKE KÕRGEMATESSE KOHTADESSE PAIGALDADA AUTOMAATSED ÕHUÄRASTUSVENTIILID.
- TORUSTIK MONTEERIDA TERASPRESS VÕI MLC TORUDEST.
- SÜSTEEMIDE TÜHJENDAMISEKS JA LÄBIPESEMISEKS VAJALIKUD TÜHJENDUSVENTIILID PAIGALDADA SOOJUSSÕLME.
- MAGISTRAALTORUDELE ANDA KALLE TÜHJENDUSARMATUURI SUUNAS MIN i=0,002.
- KÜTTESÜSTEEMI SULGARMAUURI, MUDAFILTRITE JA TAGASILÖÖGIKLAPPIDE DIAAMEETER ON VÕRDNE VASTAVA TORU DIAAMEETRIGA.

	Toru välismõõdud	
DN	Alupex	Teras- press
12	16	15
15	20	18
20	25	22
25	32	28
32	40	35

