SÕLM 1

M 1:10

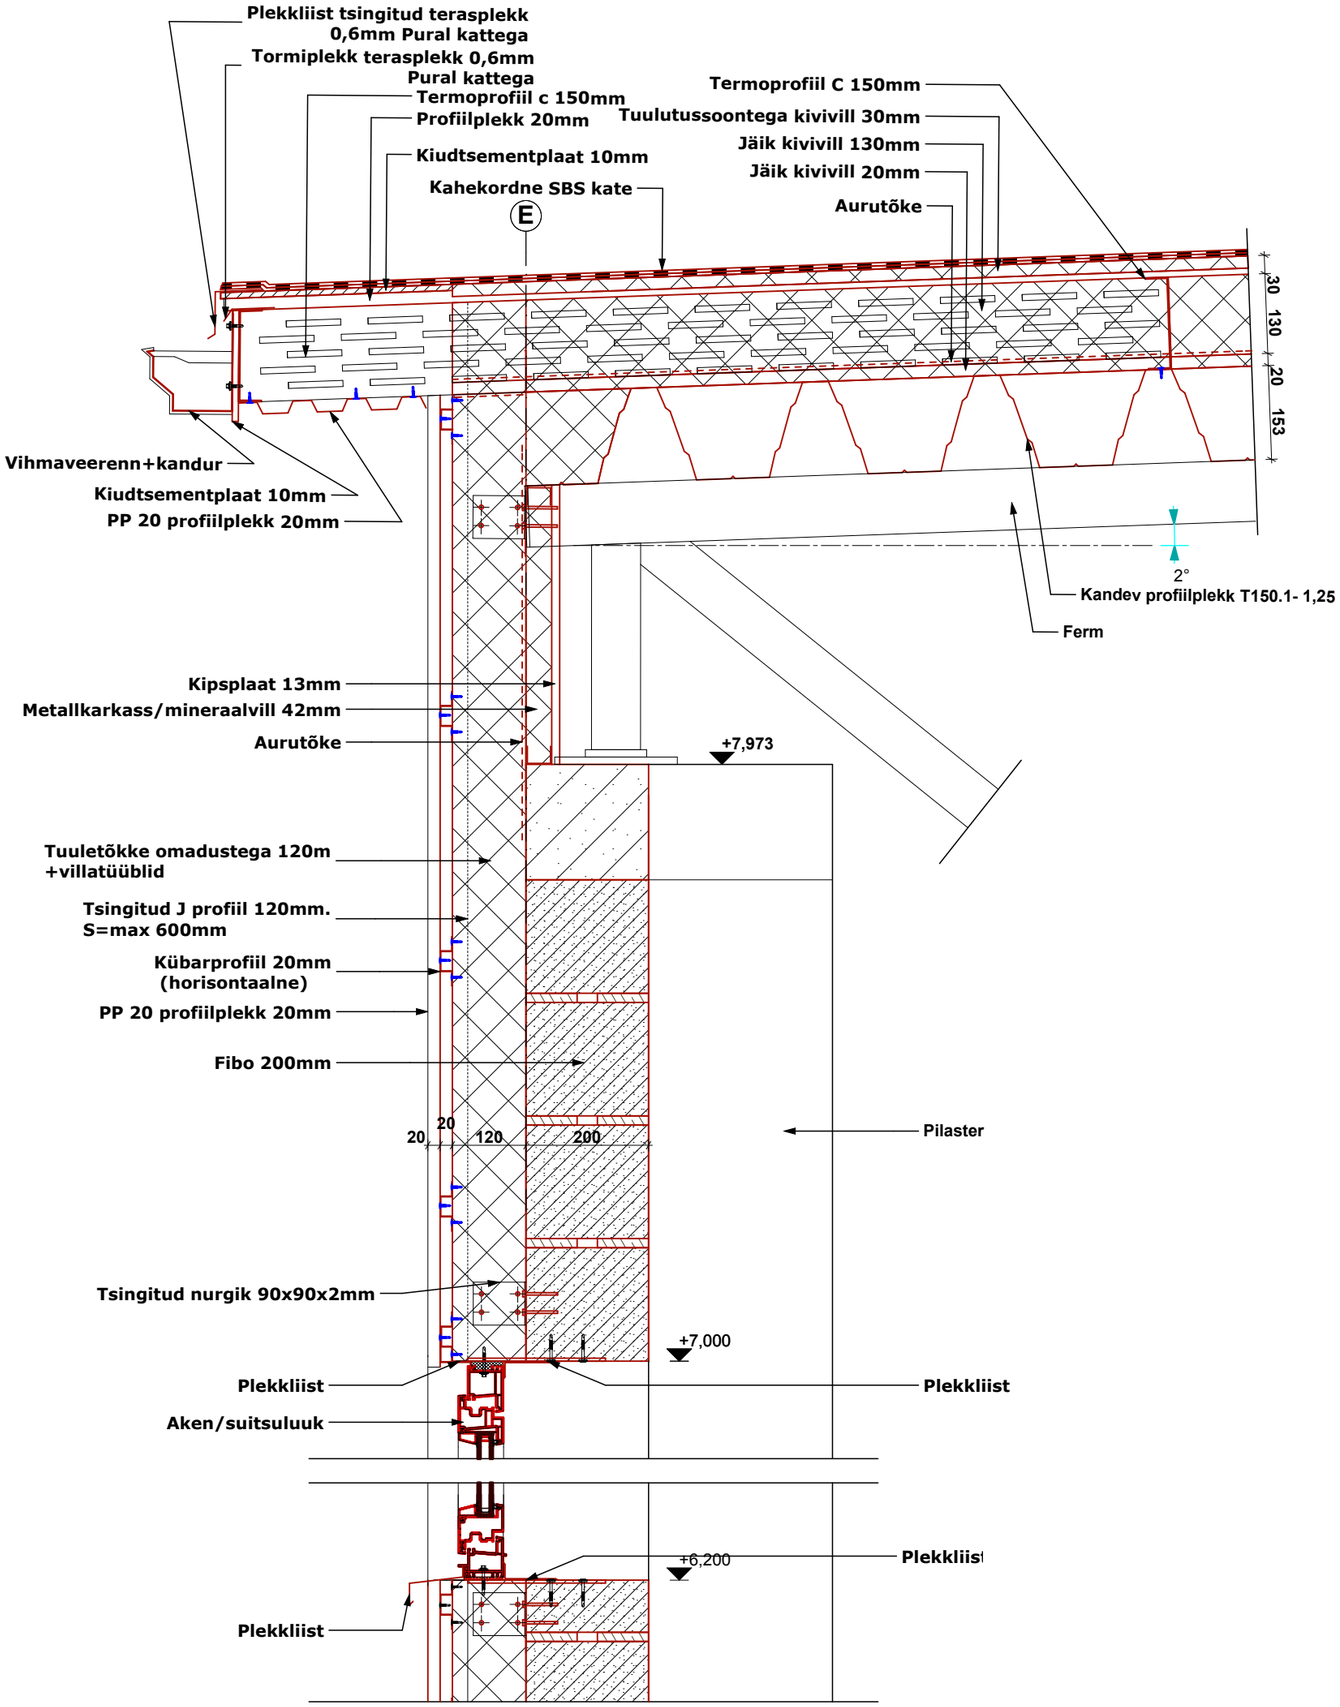
Plekkliist tsingitud terasplekk 0,6mm Pural kattega
Tormiplekk terasplekk 0,6mm Pural kattega
Termoprofiil c 150mm
Profiilplekk 20mm
Kiudtsementplaat 10mm
Kahekordne SBS kate
E
Termoprofiil C 150mm
Tuulutussoontega kivivill 30mm
Jäik kivivill 130mm
Jäik kivivill 20mm
Aurutõke
30
130
20
153
Vihmaveerenn+kandur
Kiudtsementplaat 10mm
PP 20 profiilplekk 20mm
2°
Kandev profiilplekk T150.1- 1,25
Ferm
Kipsplaat 13mm
Metallkarkass/mineraalvill 42mm
Aurutõke
+7,973
Tuuletõkke omadustega 120m +villatüüblid
Tsingitud J profiil 120mm. S=max 600mm
Kübarprofiil 20mm (horisontaalne)
PP 20 profiilplekk 20mm
Fibo 200mm
20
20
120
200
Pilaster
Tsingitud nurgik 90x90x2mm
+7,000
Plekkliist
Plekkliist
Aken/suitsuluuk
+6,200
Plekkliist
Plekkliist