


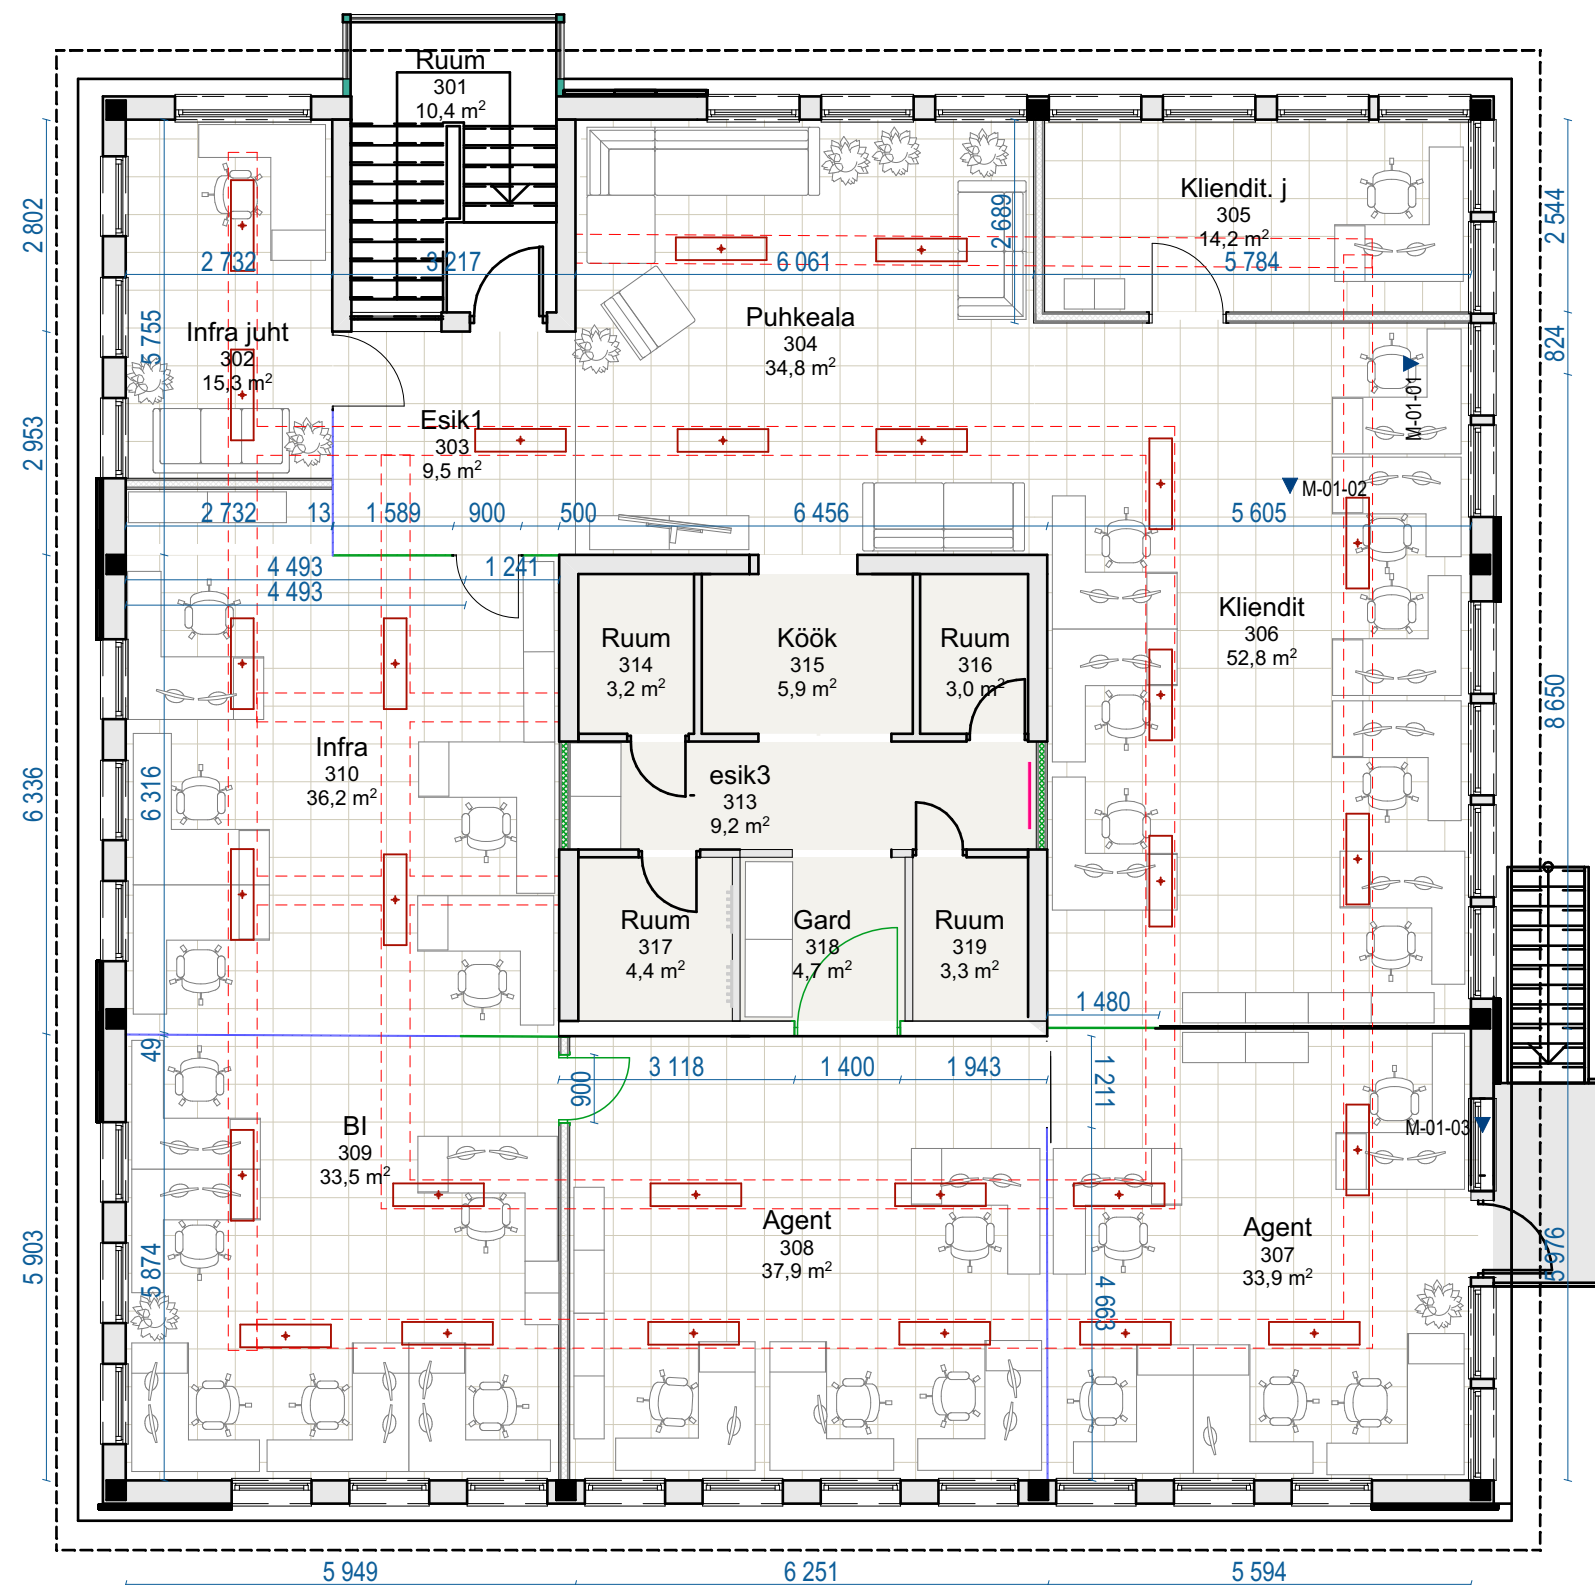

TINGMÄRGID:

Olemasolevad kaabliredelid



Uued LED- plafoonid 1200x300 3000K
pinnapealse ca 45W
võimalusel dimmerdatavad

NB! Valgustite paigaldaja peab tagama valgustite loogilise grupeeringu ja lülituse igas ruumis!

NB! Kõik mõõdud kontrollida kohapeal tööde teostaja poolt!

Alusjoonised on skemaatilised ja mõõtekettides esineb vigu!

NB! Antud joonis tühistab kõik samasisulised varasema kuupäevaga joonised