


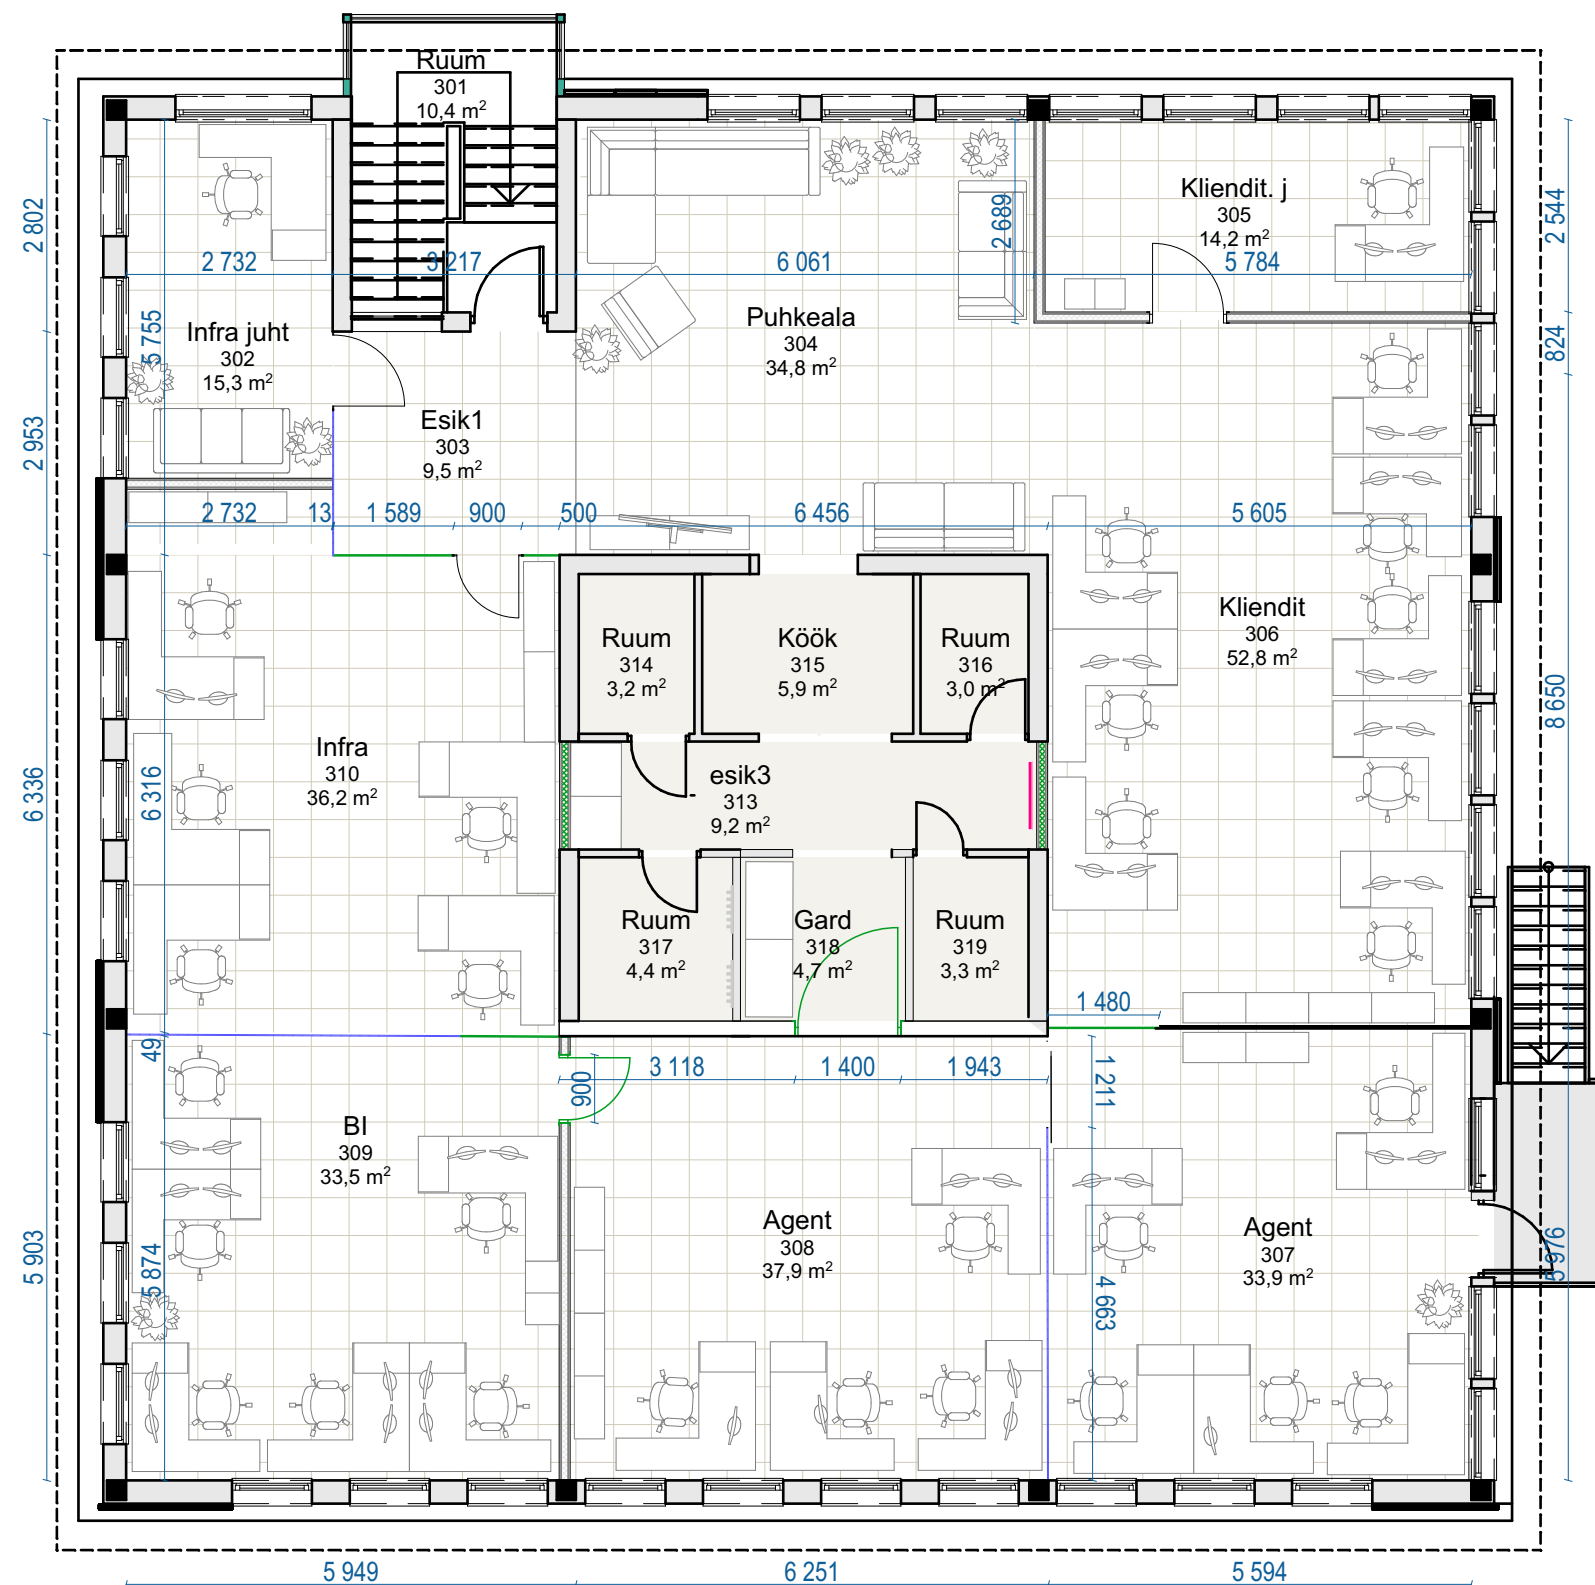

TINGMÄRGID:

x x x x x Lammutatavad kips- ja klaasseinad ning ukseid

x x x x x Rajatavad kips- ja klaasseinad ning ukseid

NB! Kõik mõõdud kontrollida kohapeal tööde teostaja poolt!

Alusjoonised on skemaatilised ja mõõtekettides esineb vigu!

NB! Antud joonis tühistab kõik samasisulised varasema kuupäevaga joonised