



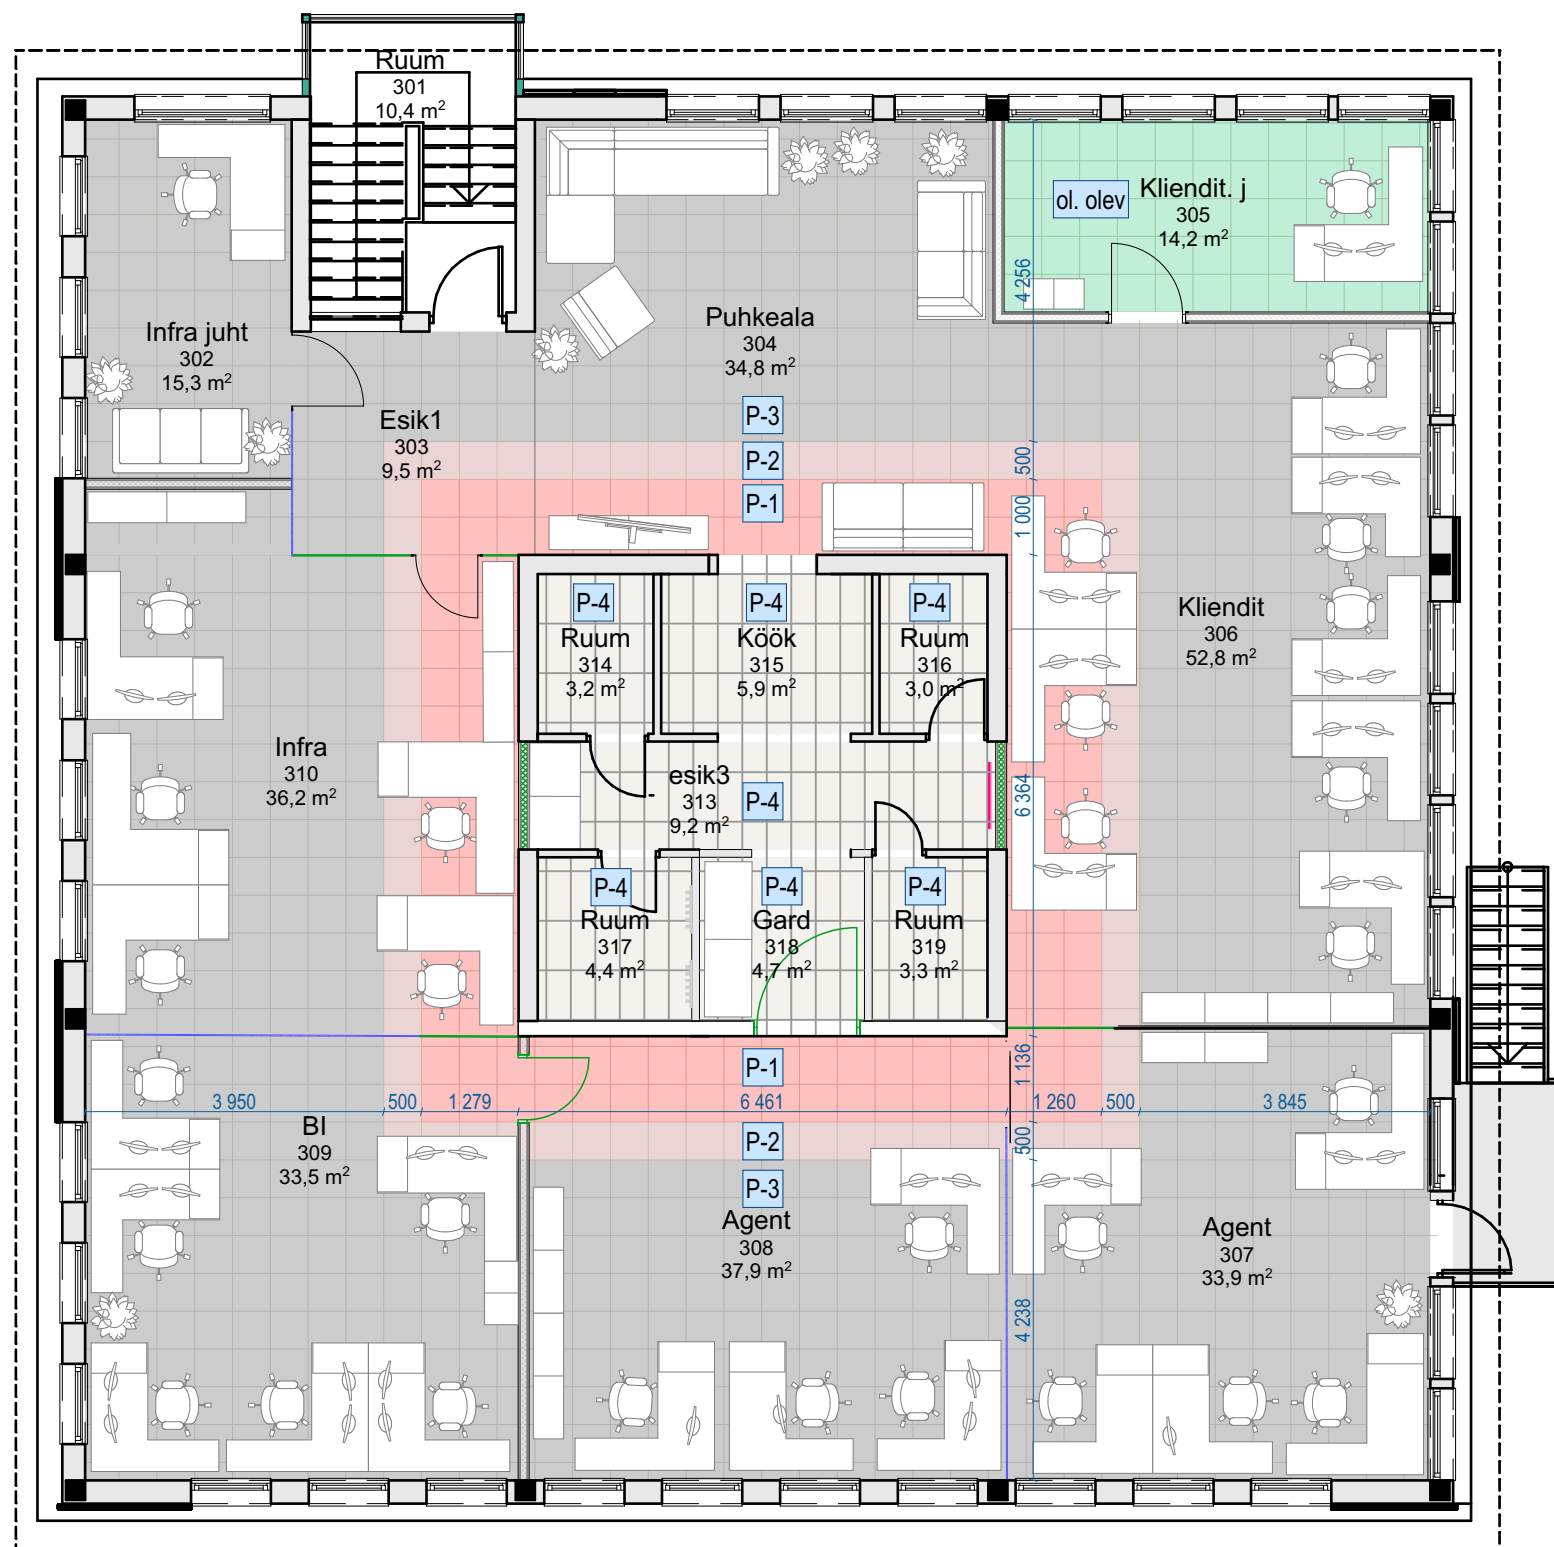


PÕRANDATE VIIMISTLUS:

P-1 plaatvaip Desso 50x50 cm
Fields - Fields B751 4301
Floorin AS

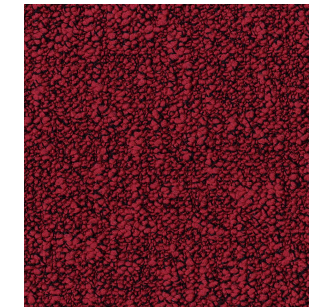

P-2 plaatvaip Desso 50x50 cm
Fields - Fields B755 2952
Floorin AS

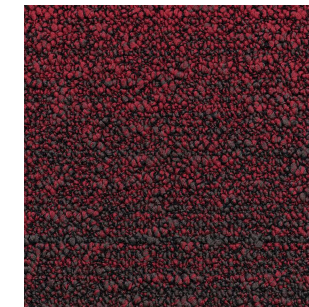

P-3 plaatvaip Desso 50x50 cm
Fields - Fields B751 9111
Floorin AS



P-4 LVT Moduleo Design Floors
Venetian Stone 46111, R10
Click 32,4x65,5 cm
Floorin AS



Ol olev põrandakate katta kinni
ehitustööde ajaks, ehitustööde
lõppedes puhastada ja korrastada

NB! Kõik mõõdud kontrollida kohapeal tööde teostaja poolt!
Alusjoonised on skemaatilised ja mõõtekettides esineb vigu!
NB! Antud joonis tühistab kõik samasisulised varasema kuupäevaga joonised