


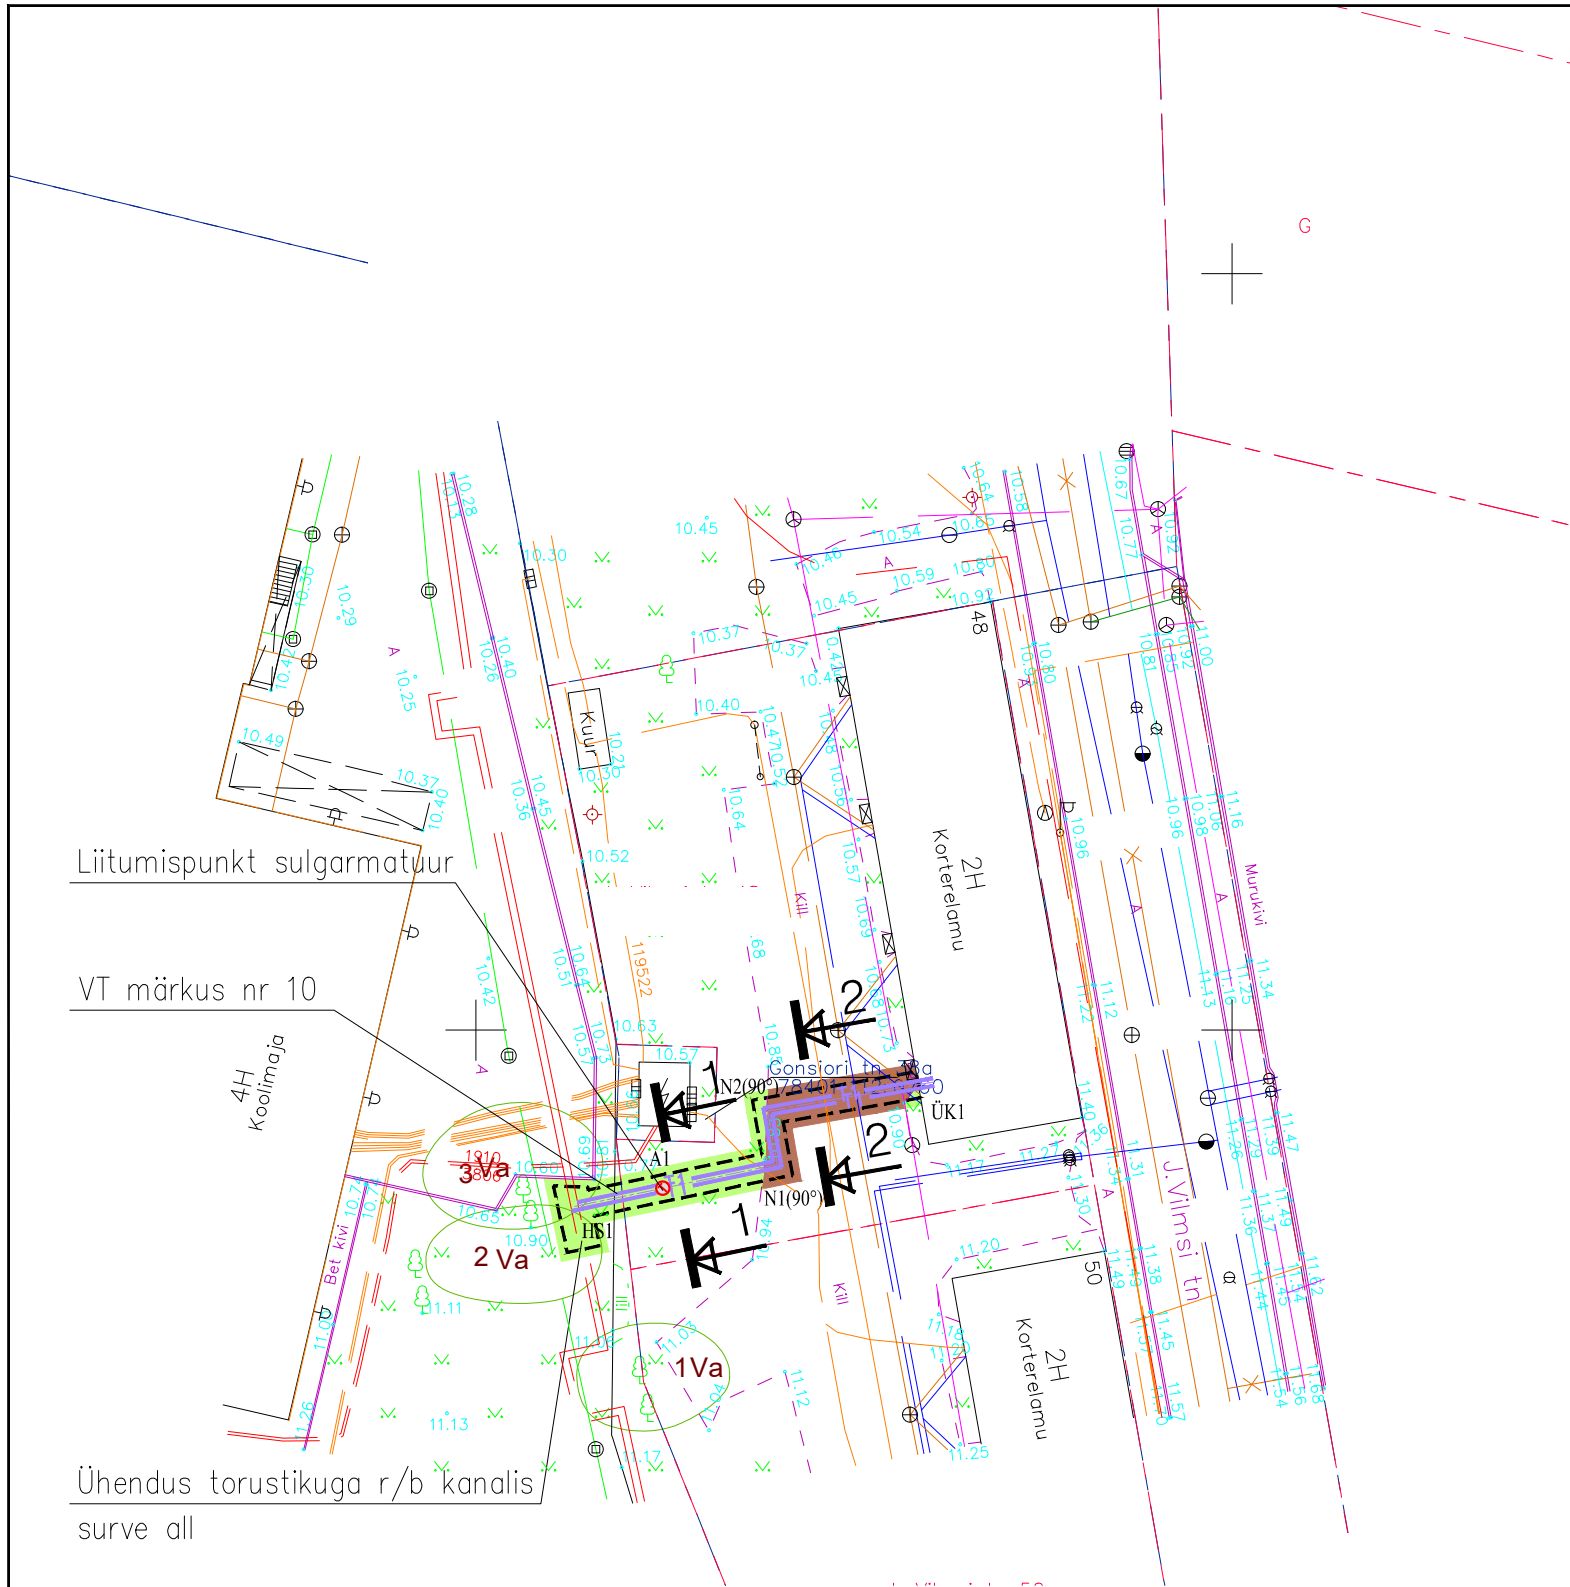

TINGMÄRGID

	PROJEKTEERITAV SOOJUSTORUSTIK
	OLEMASOLEV SOOJUSTORUSTIK
	OLEMASOLEV DRENAAŽITORUSTIK
	OLEMASOLEV KANALISATSIOON
	OLEMASOLEV PIIRDEAED
	OLEMASOLEV VEETORU
	OLEMASOLEV GAASITORUSTIK
	OLEMASOLEV SIDEKANALISATSIOON
	OLEMASOLEV MADALPINGEKAABEL
	OLEMASOLEV KESKPINGEKAABEL
	KRUNDI PIIRID
	OLEMASOLEV MADALPINGEÕHULIIN
	OLEMASOLEV PUU

TEE-EHITUSLIK OSA:

	- Taastatav killustikkate
	- Taastatav haljasala
	- Kaeviku tsoon

Tingmärgid vastavalt
puude dendroloogiline hinnang":

III klassi puud ja põõsad

hoone juures valitud

MÄRKUSED:

- Käesoleva joonise koostamisel on aluseks võetud:
 - Maa-ala plaan tehnovõrkudega
- Koordinaadid L-EST 97 süsteemis, kõrgused EH2000 süsteemis.
- Plaanil kujutatud tingmärgid viitavad objekti asukohale, kuid mitte nende tegelikele suurustele looduses.
- Tööde teostamise käigus lähtuda olemasolevatest katete kõrgusarvudest.
Jälgida olemasoleva katte piki- ja põikkaldeid.
- Katete taastamise ulatused vastavalt plaanile.
- Kui kaevetööde käigus rikutakse suuremat ala kui joonisel näidatud tuleb ka see nõuetekohaselt taastada.
Taastatavad katted viia sujuvalt kokku olemasolevaga. Täiendavad taastamistööd teostada vastavalt kehtivatele juhistele ning täiendavalt kooskõlastada Tallinna Kommunaalameti Ehituse ja järelevalve osakonnaga.
- Olemasoleva ja taastava katendipiiri ühtlustada, vertikaalplaneering täpsustatakse kohapeal.
- Kui kaevetöödel selgub, et tänaval on kasutatud teistsugust konstruktsiooni tuleb see taastada ol. oleva konstruktsiooni järgi, et ei tekiks konstruktsioonilist erinevust. Konstruktsiooniline muudatus tänaval maa-alal tuleb eelnevalt täiendavalt kooskõlastada Tallinna Kommunaalametiga.
- Kaeviku laius täpsustatakse ehituse käigus.
- Piirdeaed tuleb soojustorustiku ehitustööde ajal säilitada või taastamine lahendatakse ehitustööde käigus.