


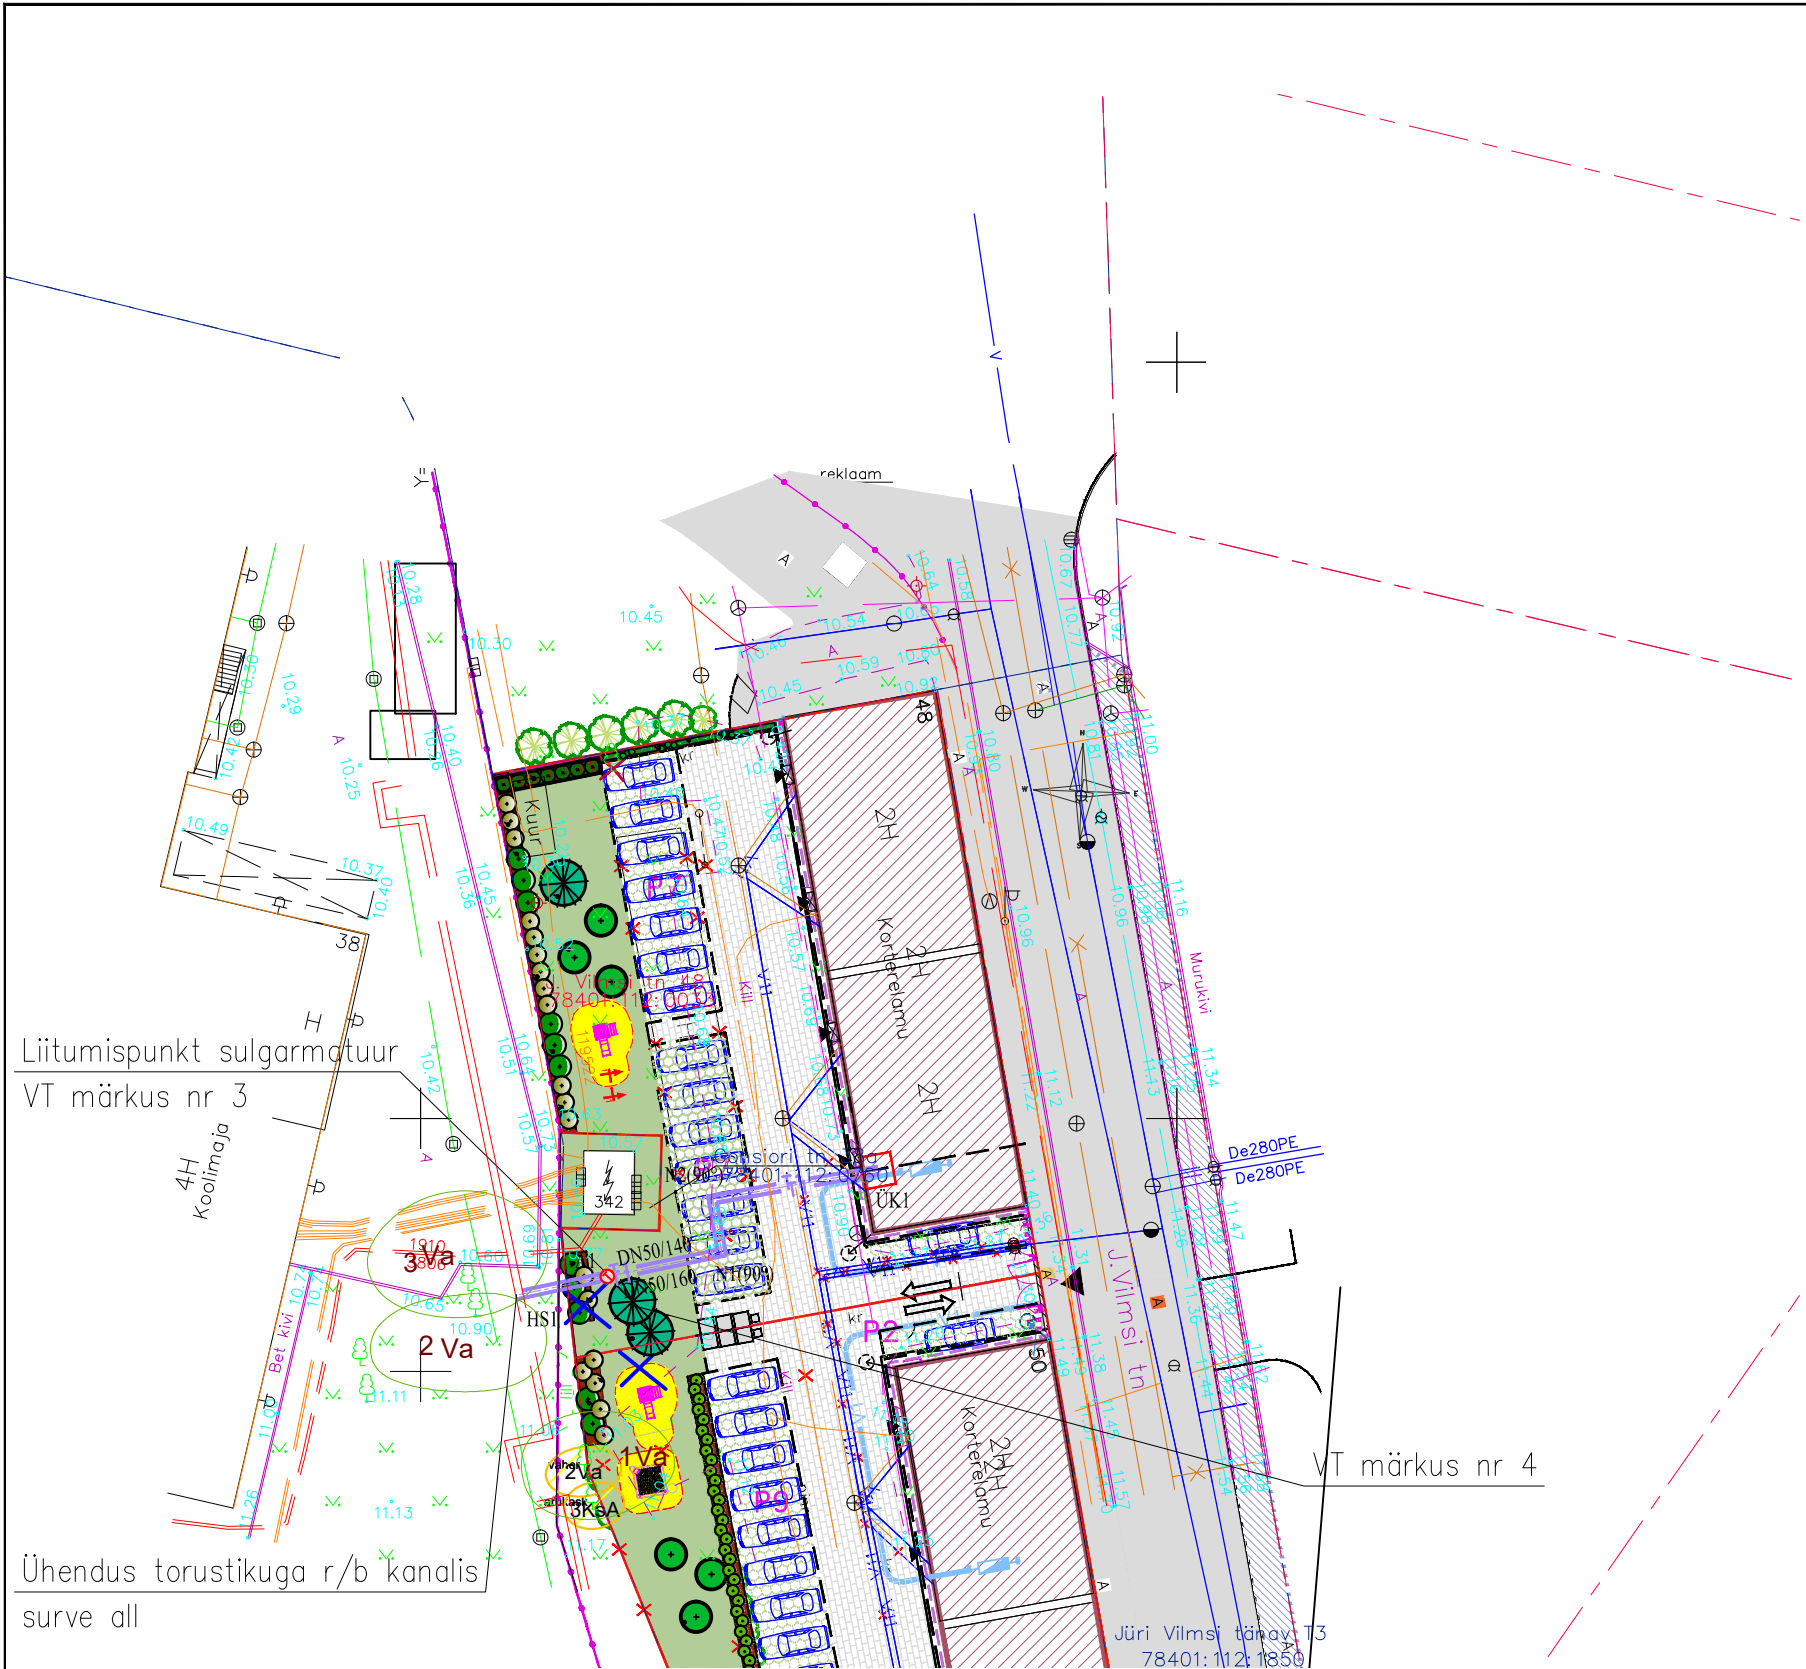

Tingmärgid vastavalt inseneribüroo Ehitusluba nr

ARHITEKTUURI OSA TINGMÄRGID:

- krundipiirid
- käsitletav ala
- olemasolev/varem proj. metallmoodulitest piirdeaed
- varem proj. äärekivi
- töömahtude piir elamu vundamendi soojustamise ulatus
- varem proj. rekonstrueeritav ja laiendatav projekteeritav korterelamu
- varem proj. laste mänguväljaku ala
- varem proj. murusõrestikkattega alad
- varem proj. betoonkivikkattega alad
- olemasolev/varem proj. haljastus (taimestus/muru)
- olemasolev asfalt
- pääs krundile
- pääs hoonesse
- liiklussuunad
- varem proj. piire vastavalt 2014. aasta projektile
- varem proj. parkimiskoht
- varem proj. likvideeritavad objektid
- varem proj. säilitatav / planeeritav puu / põõsas täpne haljastuslahendus (puude liigid jms) lahendatakse eraldi haljastusprojektiga
- varem proj. prügikonteinerid
- varem proj. hekk
- varem proj. murusõrestik / sadevee immutusala
- varem proj. külaliste parkimine
- varem proj. vertikalplaneerimise samakõrgusjoon kõrgusarvuga
- varem proj. servituudi alad
- varem proj. lammutatud kuurid ja pesuköök
- imbkaev koos sillutisepealse äravooluga katuse vihmaveesüsteemist kogutud sadevee immutamiseks

VEEVARUSTUSE OSA TINGMÄRGID:

- varem proj. veevarustuse torustik
- Toru materjal, läbimõõt, surveklass ja lõigu pikkus
- varem proj. muhvtüüpi sadulühendus ol. olevalt veevarustuse tänavatorustikult
- varem proj. sulgseade (maakraan)
- Kinnistu veemõõdusõlme asukoht
- varem proj. Ol.olev likvideeritav veevarustuse kinnistutorustik
- Varem likvideeritud torustik
- KATENDITE OSA TINGMÄRGID:
- AB Künnapu & Padrik OÜ töös nr. 1702 "Elu- ja ärihoone Vesivärava tn 50" näidatud katendite taastamise ala.
- varem proj. taastatav sõidutee asfaltbetoonkate, kahekihiline asfaltkate
- varem proj. taastatav kõnnitee asfaltbetoonkate Kinnistule juurdepääsutee osas, kahekihiline asfaltkate
- varem proj. taastatav kõnnitee asfaltbetoonkate, ühekihiline asfaltkate
- varem proj. kõrgusvertikaal ja kõrgusarv
- varem proj. sõidutee äärekivi (h=10cm)
- varem proj. tõusev/langev sõidutee äärekivi (h=2,5..10cm)
- varem proj. sõidutee äärekivi (h=2,5cm)

- looduses mitteeksisteeriv puu
- likvideeritav puu
- varem proj. lehtpuu
- varem proj. okaspuu
- varem proj. põõsad
- varem proj. okaspuu hekk
- varem proj. püsikud
- varem proj. multsh

TINGMÄRGID

- PROJEKTEERITAV SOOJUSTORUSTIK
- OLEMASOLEV SOOJUSTORUSTIK
- OLEMASOLEV DRENAAZITORUSTIK
- OLEMASOLEV KANALISATSIOON
- OLEMASOLEV PIIRDEAED
- OLEMASOLEV VEETORU
- OLEMASOLEV GAASITORUSTIK
- OLEMASOLEV SIDEKANALISATSIOON
- OLEMASOLEV MADALPINGEKAABEL
- OLEMASOLEV KESKPINGEKAABEL
- KRUNDI PIIRID
- OLEMASOLEV MADALPINGEÕHULIIN
- OLEMASOLEV PUU

Tingmärgid vastavalt puude dendroloogiline hinnang": hoone juures valitud

III klassi puud ja põõsad

MÄRKUSED:

- Asendiplaani aluseks on 19.10.2020
- Ehitustööde ajal järgida võrguvaldajate tehnilisi tingimusi ja kooskõlastamise tingimusi. Enne kaevetöödega alustamist määrata võrguvaldaja järelevalve all olemasolevate kommunikatsioonide asukoht ja rajamissügavus. Kui projekti joonis ei vasta tegelikule olukorrale, siis ehituse töövõtja teostab geodeetilise mõõdistuse korrektuuri ja tellib vastava projekti muudatuse.
- Piirdeaed tuleb soojustorustiku ehitustööde ajal säilitada või taastamine lahendatakse ehitustööde käigus.
- Juhul kui mahus varem projekteeritud haljastus on realiseeritud, siis soojustorustiku ehitustööde ajal tuleb puid kaitsta.