


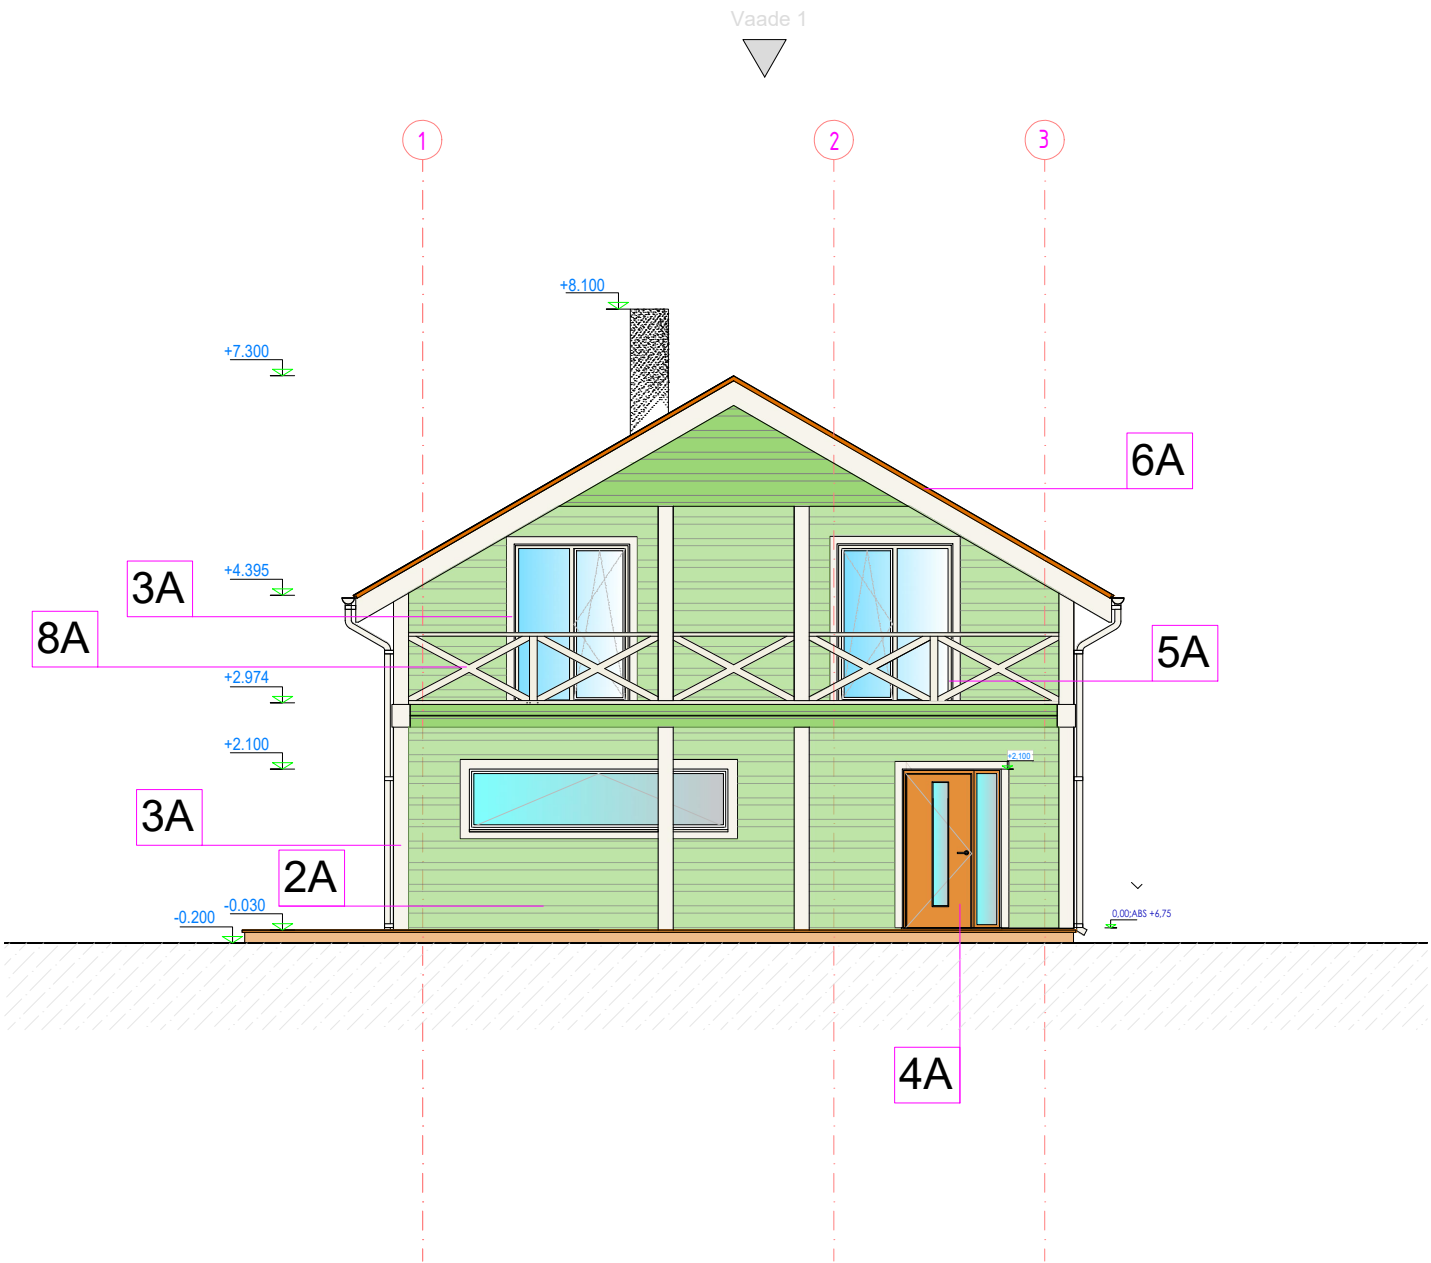

Fassaadimaterjalid		
Tähis	Elemendi tüüp	Värvitoon/Värvikood
1A	Sokkel	Hall kivi
2A	Seinad	Vuudrilaud roheline RAL 6018
3A	Raamid	Laud valge
4A	Välisused	Puit-alumiinium, toon (Tammspoon, vertikaalne)
5A	Aknad	PVC, toon Valge
6A	Plekk detailid	Pruun RAL 8016
7A	Katus	Bituumensindel ICOPAL PLANO XL pruun
8A	Puit parapett	Puit valge

Osaühing C	nitus@gmail.com, tel: +372 5660 7120, reg. nr. 12169916, EEP002276
objekt:	töö nr: 2404_24_EP
aadress:	Projekt liik Arhitektuur
tellij:	staadium: eelprojekt
joonis:	joonise nr: AR-6-02
vastutav p	used nr 16-8/22-17740-07, 08.02.2023
nr 1-7/23-104, 21	mõõtkava: 1:100
projekteerij	loodud: 18.03.2024
	leht: 8
	tüüp: lehti: 13