

olemasolev juurdeehitus (orient 1990)

38,0 m²

kavandatav juurdeehitus

VS 405/24	VS 604/602	VS 604/602R	
24 cm bet arm 66nespl	1.3 cm kips 1 cm puit laastplaat 10 cm klaasvill puit s60 2.2 cm ohk teras s30 1.3 cm kips 0.1 cm veetoke voop 1.5 cm plaat 30x30	2.5 cm plaat tuuletoke 2.2 cm ohk puit s40 1.3 cm kips 0.1 cm veetoke voop 1.5 cm plaat 30x30	
VS 602	VS 604	VS 604/602-1	
1 cm puit laastplaat 10 cm termoliit+puut s60 1 cm puit laastplaat	1.5 cm plaat 30x30 0.1 cm veetoke voop 1.3 cm kips 9.7 cm klaasvill puit s60 1.2 cm plaat tuuletoke 0.1 cm veetoke alum 2.2 cm ohk puit s40 2.2 cm puit laud	1.3 cm kips 9.7 cm termoliit+puut s60 2.2 cm ohk puit s40 1.3 cm kips 0.1 cm veetoke voop 1.5 cm plaat 30x30	
US 407-24	US 407 R	US 407	US 406*/20
1 cm krohv arm 24 cm bet arm 66nespl	1 cm krohv arm 5 cm XPS	1 cm krohv arm 10 cm XPS 19 cm bet arm 66nespl	19 cm bet arm 66nespl
AP 208	AP 208/	AP 204	AP 204-20
1 cm plaat 30x30 15 cm tsem mort 8 cm bet arm 5 cm XPS 15 cm puiste kruus	1 cm tsem mort 6 cm bet arm 5 cm XPS	8 cm bet arm 0.1 cm ehituspaber 20 cm puiste kill 0.1 cm pinnas	20 cm bet arm 0.1 cm ehituspaber 10 cm puiste kill

lintvundament/taldmik

ruumi korrus

ehitusjärk (0=1929/1=1990/2=kavandatud)

ruumi järjek.nr

102

ruumi nimetus

ruumi pindala

tuba

15,1 m2

MÄRKUSED

- Alusena kasutatud: invent joonis 1950 (inv. toimik nr.7791, 1971, Tallinn)
- Alusena kasutatud: juurdeehituse eskiis M1:100 (variant #5)
- Alusena kasutatud: Side tn 11 Maa-ala plaan tehnoõrkudega M1:500 (
- Suhtelisele kõrgusele ±0,00 vastab abs. kõrgus 49,42 (esimese korruse põranda pind)
- Konstruksioonid vastavalt RYL2000. Kasutatud Talo90 tüüpkonstruksioonide kodeeringut.
- Mõõdud sentimeetrites, millimeetri ühiku koht antud väiksema suurusega šriftis (DIN1356, ISO1983-3)

olemasolev juurdeehitus (orient 1990)

38,0 m²

kavandatav juurdeehitus

vahelagi
VP 601-42

2.8 cm puit laud
4 cm ohk puit s40
20 cm tselluviil+puut s40
0.1 cm ehituspaber
2 cm ohk puit s40
1.3 cm kips
1.3 cm kips

ol.olev sisesein
VS 601

2 cm puit laud
10 cm termoliit+puut s60
2 cm puit laud

VS 602-15

1.3 cm kips
15 cm klaasvill puit s60
1 cm puit laastplaat
1.3 cm kips

VS 602-10

1.3 cm kips
10 cm klaasvill puit s60
1 cm puit laastplaat
1.3 cm kips

VS 604/602

1.3 cm kips
1 cm puit laastplaat
10 cm klaasvill puit s60
2.2 cm ohk teras s30
1.3 cm kips
0.1 cm veefoke voop
1.5 cm plaat 30x30

ol.olev välissein
US 601

2.2 cm puit
0.1 cm ehituspaber
15 cm termoliit+puut s60
1.9 cm puit
1 cm puit kiud
1.3 cm kips

proj. välissein
US 601-1

2.2 cm puit
2.5 cm ohk
2.5 cm plaat tuuletuke
5 cm tselluviil+puut s40
15 cm tselluviil+puut s62,5
1 cm puit laastplaat
1.3 cm kips

ol.olev välissein (1990)
US 601-2

1.9 cm puit laud
2.5 cm ohk puit s62,5
2.5 cm plaat tuuletuke
17 cm klaasvill puit s60
1.3 cm kips

proj. põrand tuulutuv
AP 601

2.8 cm puit laud
4 cm ohk puit s40
15 cm tselluviil+puut s60
2 cm ohk puit s30

proj. põrand pinnasel
AP 208

1 cm plaat 30x30
15 cm tsem mort
8 cm bet arm
5 cm XPS
15 cm puiste kruus

proj. põrand pinnasel
AP 208/

1 cm tsem mort
6 cm bet arm
5 cm XPS

rõdu
YP 607-10

2.8 cm puit laud
10 cm ohk puit s62,5

ruumi korrus
ehitusjärk (0=1929/1=1990/2=kavandatud)
ruumi järjek.nr

102

ruumi nimetus — **tuba**
ruumi pindala — **15,1 m²**

ol.olev konstr.
lamutatav konstr.
tuletõkketsoon

EI30

MÄRKUSED

- Alusena kasutatud: invent joonis 1950 ()
- Alusena kasutatud: juurdeehituse eskiis M1:100 (variant #5)
- Alusena kasutatud: Side tn 11 Maa-ala plaan tehnoõrkudega M1:500 ()
- Suhtelisele kõrgusele ±0,00 vastab abs. kõrgus 49,42 (esimese korruse põranda pind)
- Konstruktsioonid vastavalt RYL2000. Kasutatud Talo90 tüüpkonstruktsioonide kodeeringut.
- Mõõdud sentimeetrites, millimeetri ühiku koht antud väiksema suurusega šriftis (DIN1356, DIN1356)

olemasolev juurdeehitus (orient 1990)

38,0 m²

kavandatav juurdeehitus

vahe lagi	räästalaudis	YP 602 ala/
VP 601	YP 604 R	
2.8 cm puit laud	10 cm ohk puit s83,3	15 cm puiste tselluvill
4 cm ohk puit s40	2 cm puit laud	15 cm tselluvill+puit s62,5
20 cm tselluvill+puit s40		12 cm plaat tuuletoke
0.1 cm ehituspaber		5 cm ohk puit s30
2 cm ohk puit s40		13 cm kips
13 cm kips		13 cm kips

ol.olev sisesein	VS 602-15	VS 602-10
VS 601		
2 cm puit laud	13 cm kips	13 cm kips
10 cm termoliit+puit s60	15 cm klaasvill puit s60	10 cm klaasvill puit s60
2 cm puit laud	1 cm puit laastplaat	1 cm puit laastplaat
	13 cm kips	13 cm kips

ol.olev välissein	proj. välissein	ol.olev välissein (1990)
US 602	US 601-1	US 601-2
2.2 cm puit	2.2 cm puit	1.9 cm puit laud
0.1 cm ehituspaber	2.5 cm ohk	2.5 cm ohk puit s62,5
15 cm termoliit+puit s60	2.5 cm plaat tuuletoke	2.5 cm plaat tuuletoke
1.9 cm puit	5 cm tselluvill+puit s40	17 cm klaasvill puit s60
1 cm puit kiud	15 cm tselluvill+puit s62,5	13 cm kips
13 cm kips	1 cm puit laastplaat	
	13 cm kips	

rõdu	rõdu
YP 607-20	YP 607-10
2.8 cm puit laud	2.8 cm puit laud
20 cm ohk puit s40	10 cm ohk puit s62,5

ruumi korrus
ehitusjärg (0=1929/1=1990/2=kavandatud)
ruumi järjek.n

102
ruumi nimetus — **tuba**
ruumi pindala — **15,1 m²**

ol.olev konstr.
lammutatav konstr.
tuletõkketsoon


MÄRKUSED

- Alusena kasutatud: invent joonis 1950
- Alusena kasutatud: juurdeehituse eskiis M1:100 (variant #5)
- Alusena kasutatud: Side tn 11 Maa-ala plaan tehnovõrkudega M1:500 (A
- Suhtelisele kõrgusele ±0,00 vastab abs. kõrgus 49,42 (esimese korruse põranda pind)
- Konstruktsioonid vastavalt RYL2000. Kasutatud Talo90 tüüpkonstruktsioonide kodeeringut.
- Mõõdud sentimeetrites, millimeetri ühiku koht antud väiksema suurusega šriftis (DIN1356, ISO1983-3)

38,0 m²

kavandatav juurdeehitus

räästalaudis YP 604 R	katusekate YP 512 ula/605	otsaseinad /soojustamata/ US 601-1X
10 cm ohk puit s83,3	0.1 cm teras katuseplekk	2.2 cm puit
2 cm puit laud	2 cm ohk puit s40	2.5 cm ohk
		2.5 cm plaat tuuletuke
		5 cm ohk puit s40
		15 cm ohk puit s62,5

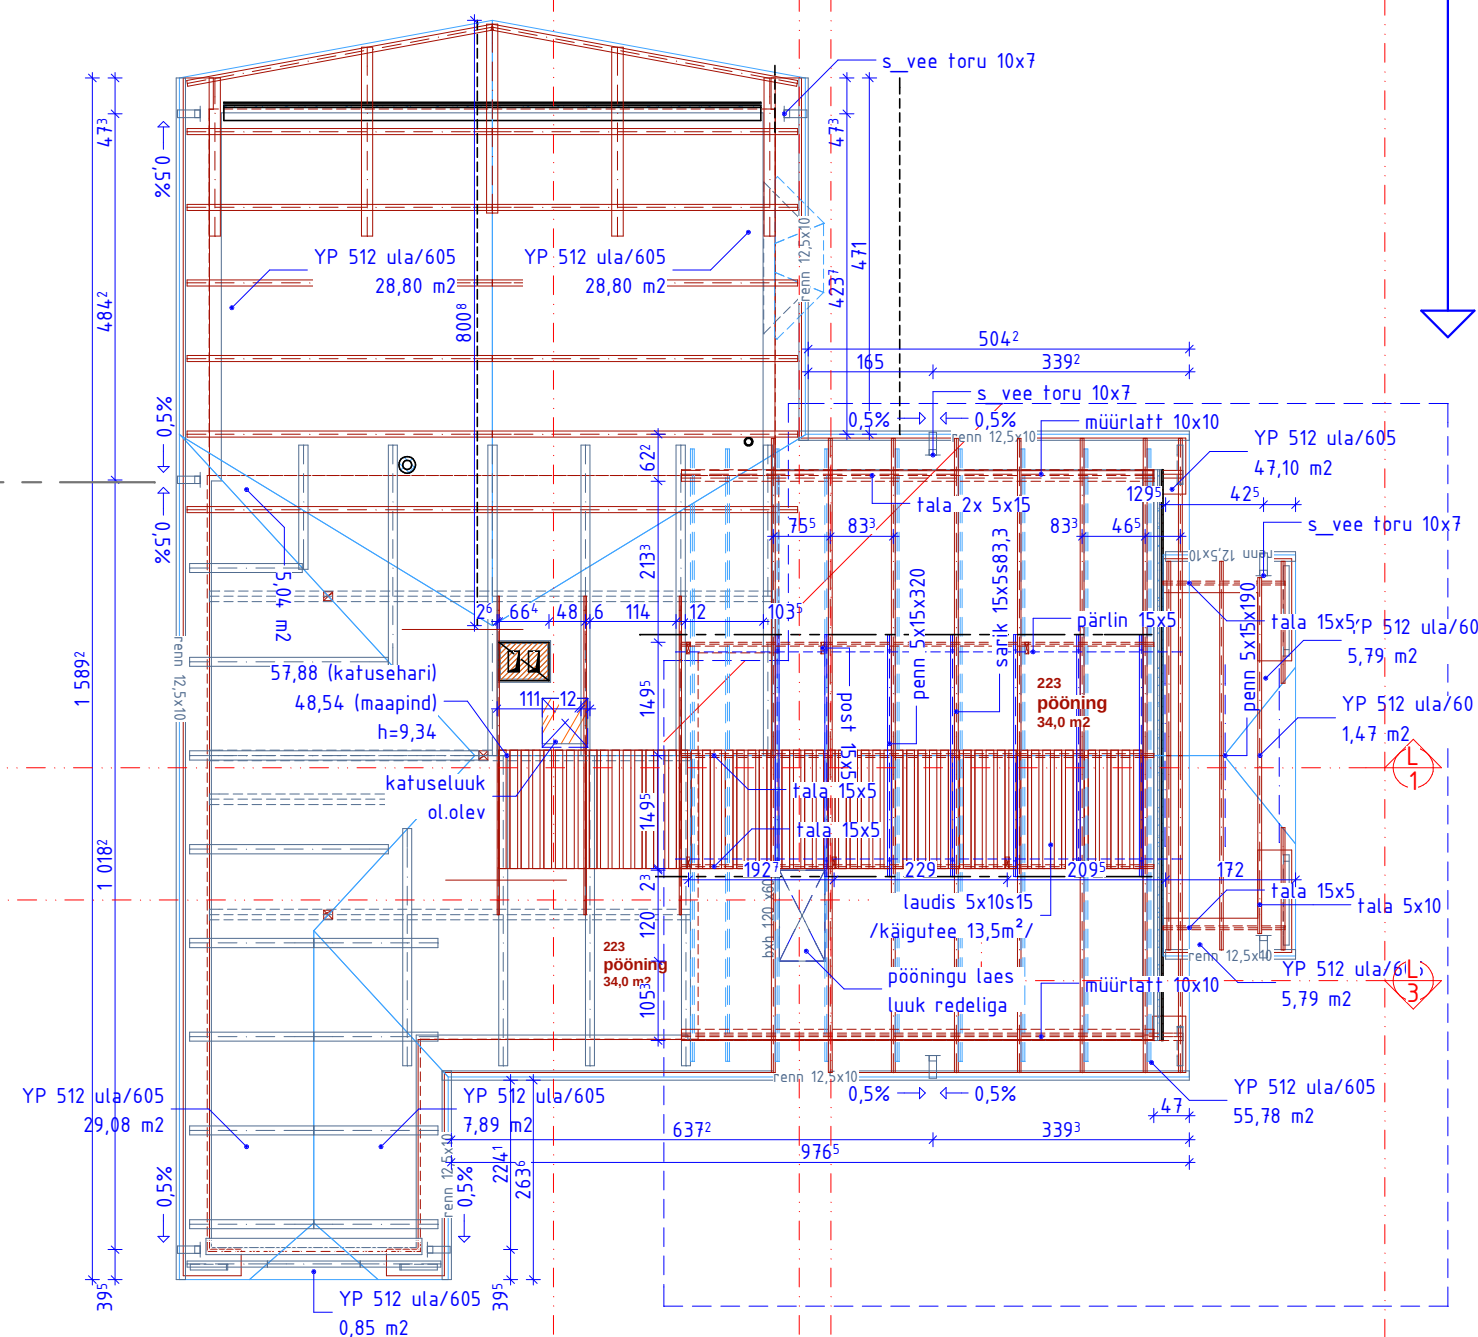

1. Alusena kasutatud: invent joonis 1950 (inv. toimik nr.7791, 1971, Tallinn)
2. Alusena kasutatud: juurdeehituse eskiis M1:100 (variant #5)
3. Alusena kasutatud: Side tn 11 Maa-ala plaan tehnoõrkudega M1:500 (
4. Suhtelisele kõrgusele $\pm 0,00$ vastab abs. kõrgus 49,42 (esimese korruse põranda pind)
5. Konstruktsioonid vastavalt RYL2000. Kasutatud Talo90 tüüpkonstruktsioonide kodeeringut.
6. Mõõdud sentimeetrites, millimeetri ühiku koht antud väiksema suurusega šriftis