



Vaade V1 ()

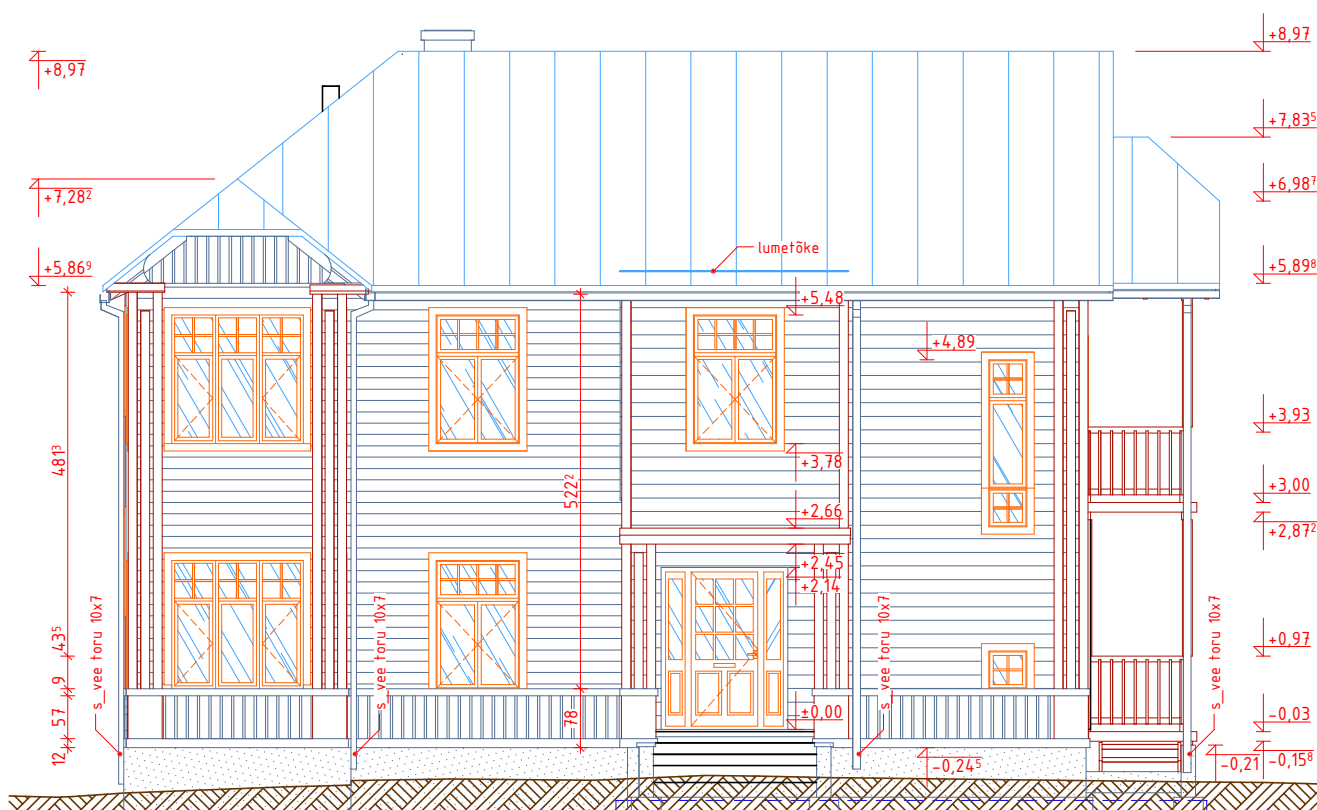


kavandatav juurdeehitus

Vaade V2

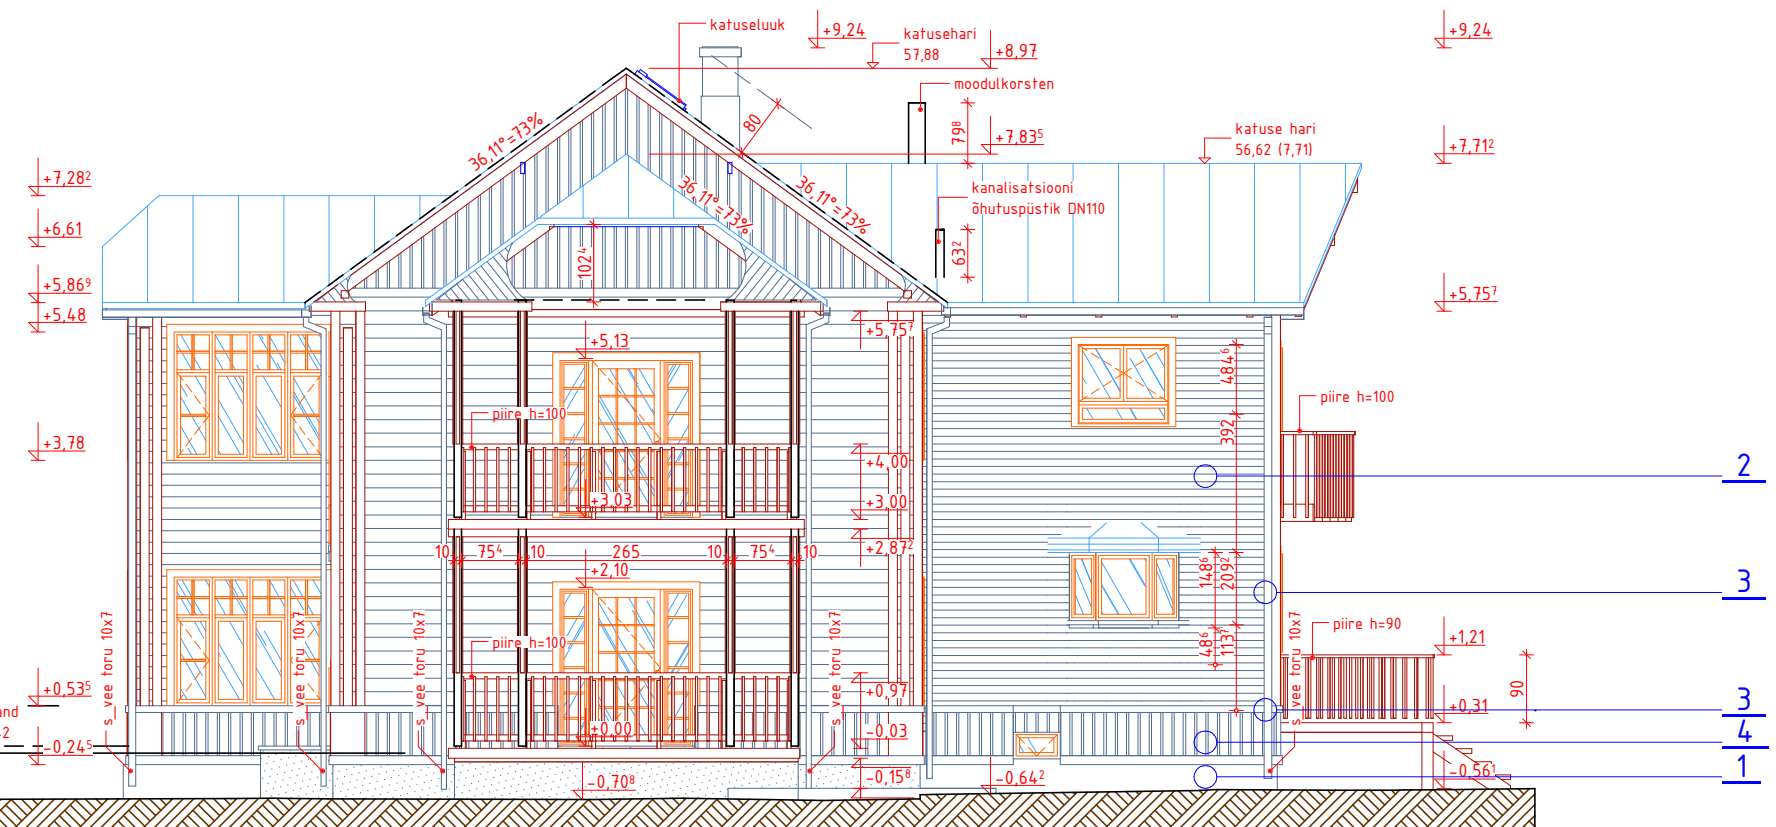

kavandatav juurdeehitus


Vaade V3

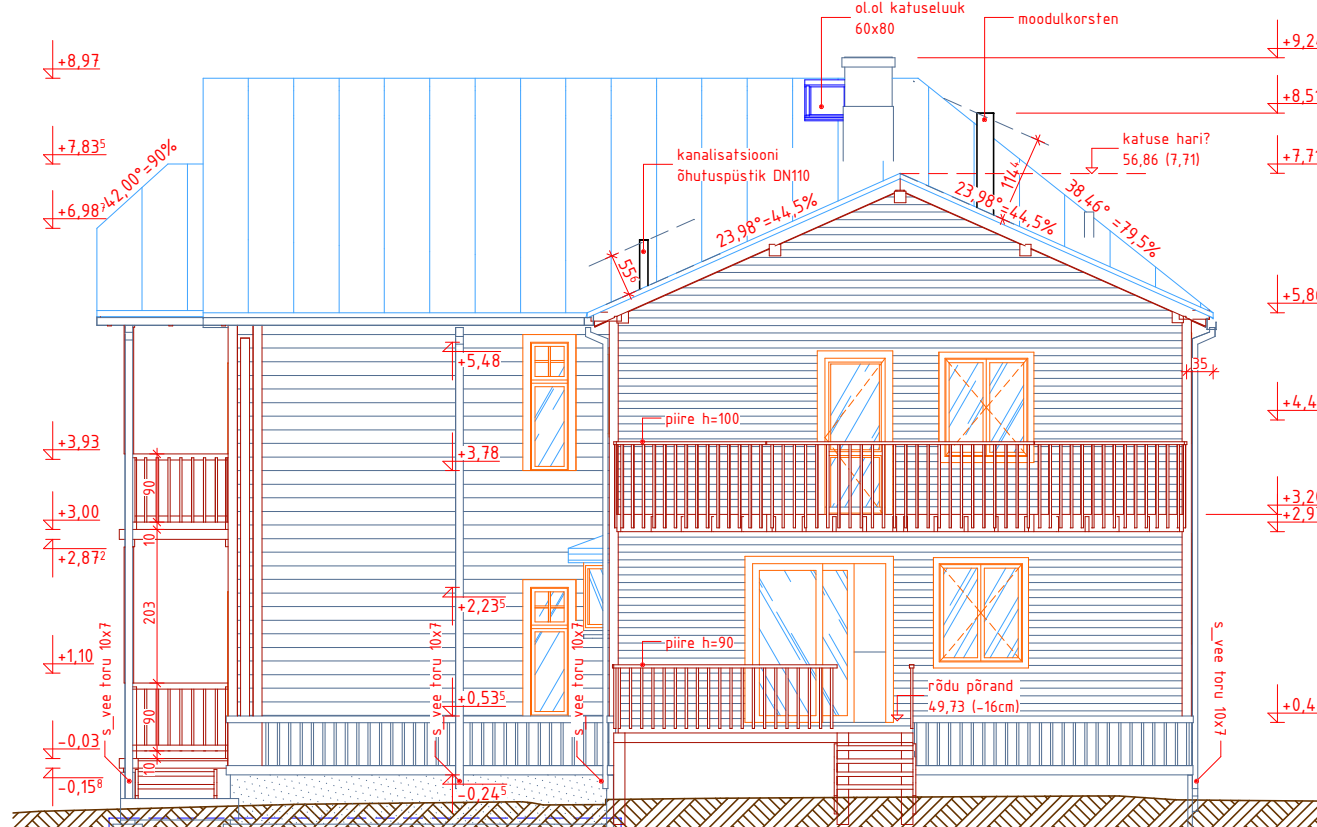

kavandatav juurdeehitus

olemasolev juurdeehitus (orient 1995)

Vaade V4

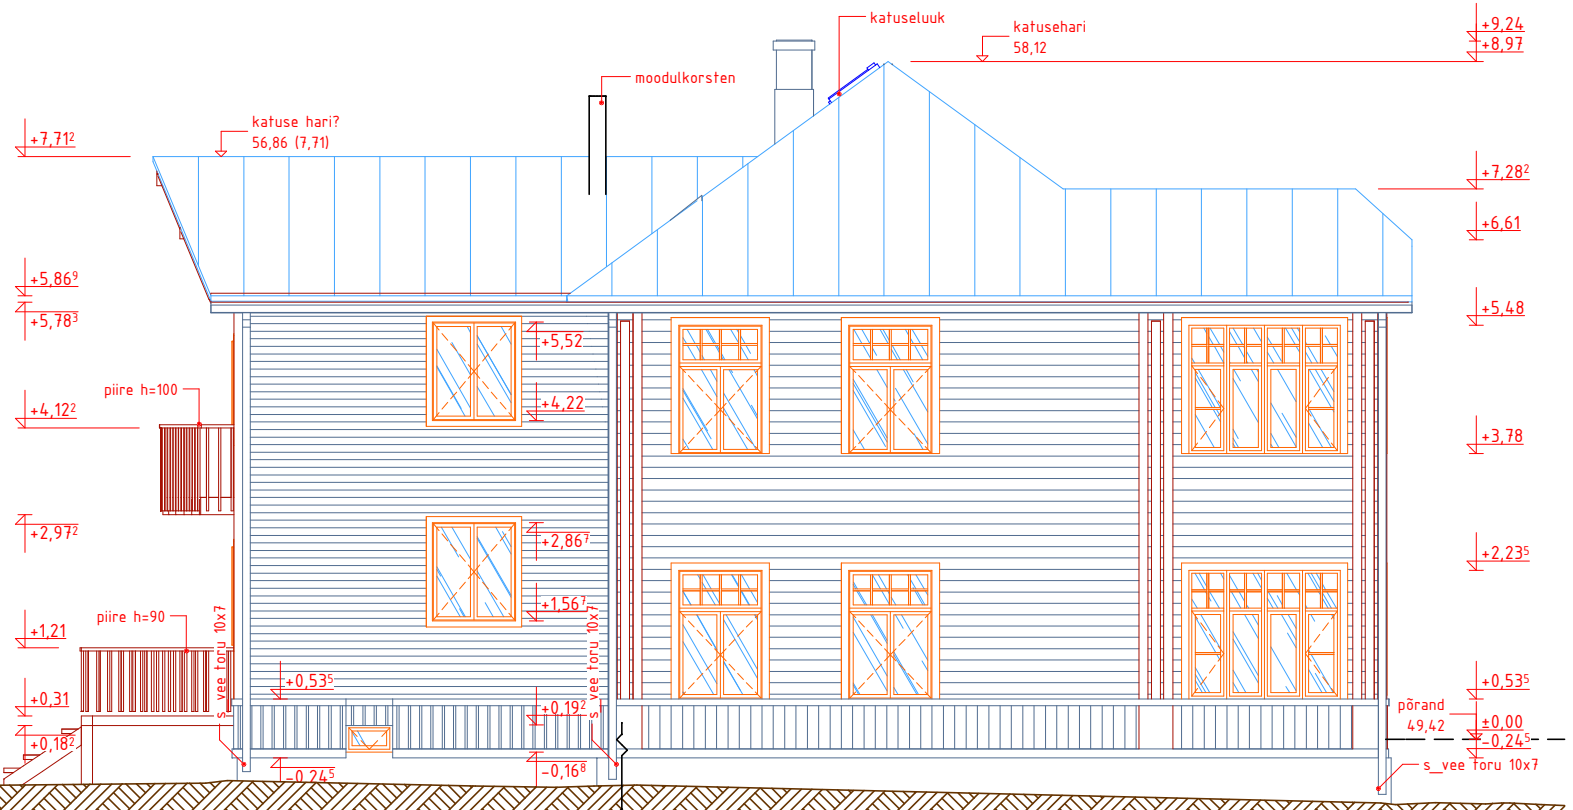

olemasolev juurdeehitus (orient 1995)

põhitoonid kontrastsed rohekad toonid

- 1 sokkel lubi-tsementkrohv, tumeroheline, toon Fescon 205
- 2 laudis kollakas-roheline Tikkurila F447 (NCS S 0502-G50Y)
- 3 piirdeliistud ja nurgalaudis - sinakas-roheline Tikkurila 4991 (NCS 7102-R84B)
- 4 vertikaallaudised sokliil, otsaseintel tuulekast - hallikasroheline Tikkurila X448 (NCS 1807-G27Y)
- 5 akende piidad, raamid - valge (RAL 9010)
- 6 avatäidete piirdeliistud, välisüksed - sinakas-roheline
- 7 veeplekid, sademevee torud tsingitud - toon hall RR22
- 8 katuskate - profiilplekk, toon hall RR22
- 9 müüritud korsten - krohvitud, valge
- 10 metallist moodulkorsten - hall (tsinkplekk)

hall Rautaruukki RR22

hallikasroheline Tikkurila X448 (NCS 1807-G27Y)

kollakas-roheline Tikkurila F447 (NCS S 0502-G50Y)

sinakas-roheline Tikkurila 4991 (NCS 7102-R84B)

tumeroheline, toon Fescon 205

MÄRKUSED

1. Alusena kasutatud: invent joonis 1950
2. Alusena kasutatud: juurdeehituse eskiis M1:100 (variant #5)
3. Alusena kasutatud: Maa-ala plaan tehnovõrkudega M1:500 (
4. Suhtelisele kõrgusele ±0,00 vastab abs. kõrgus 49,42 (esimese korruse põranda pind)

