


▽ Vaade lõunast

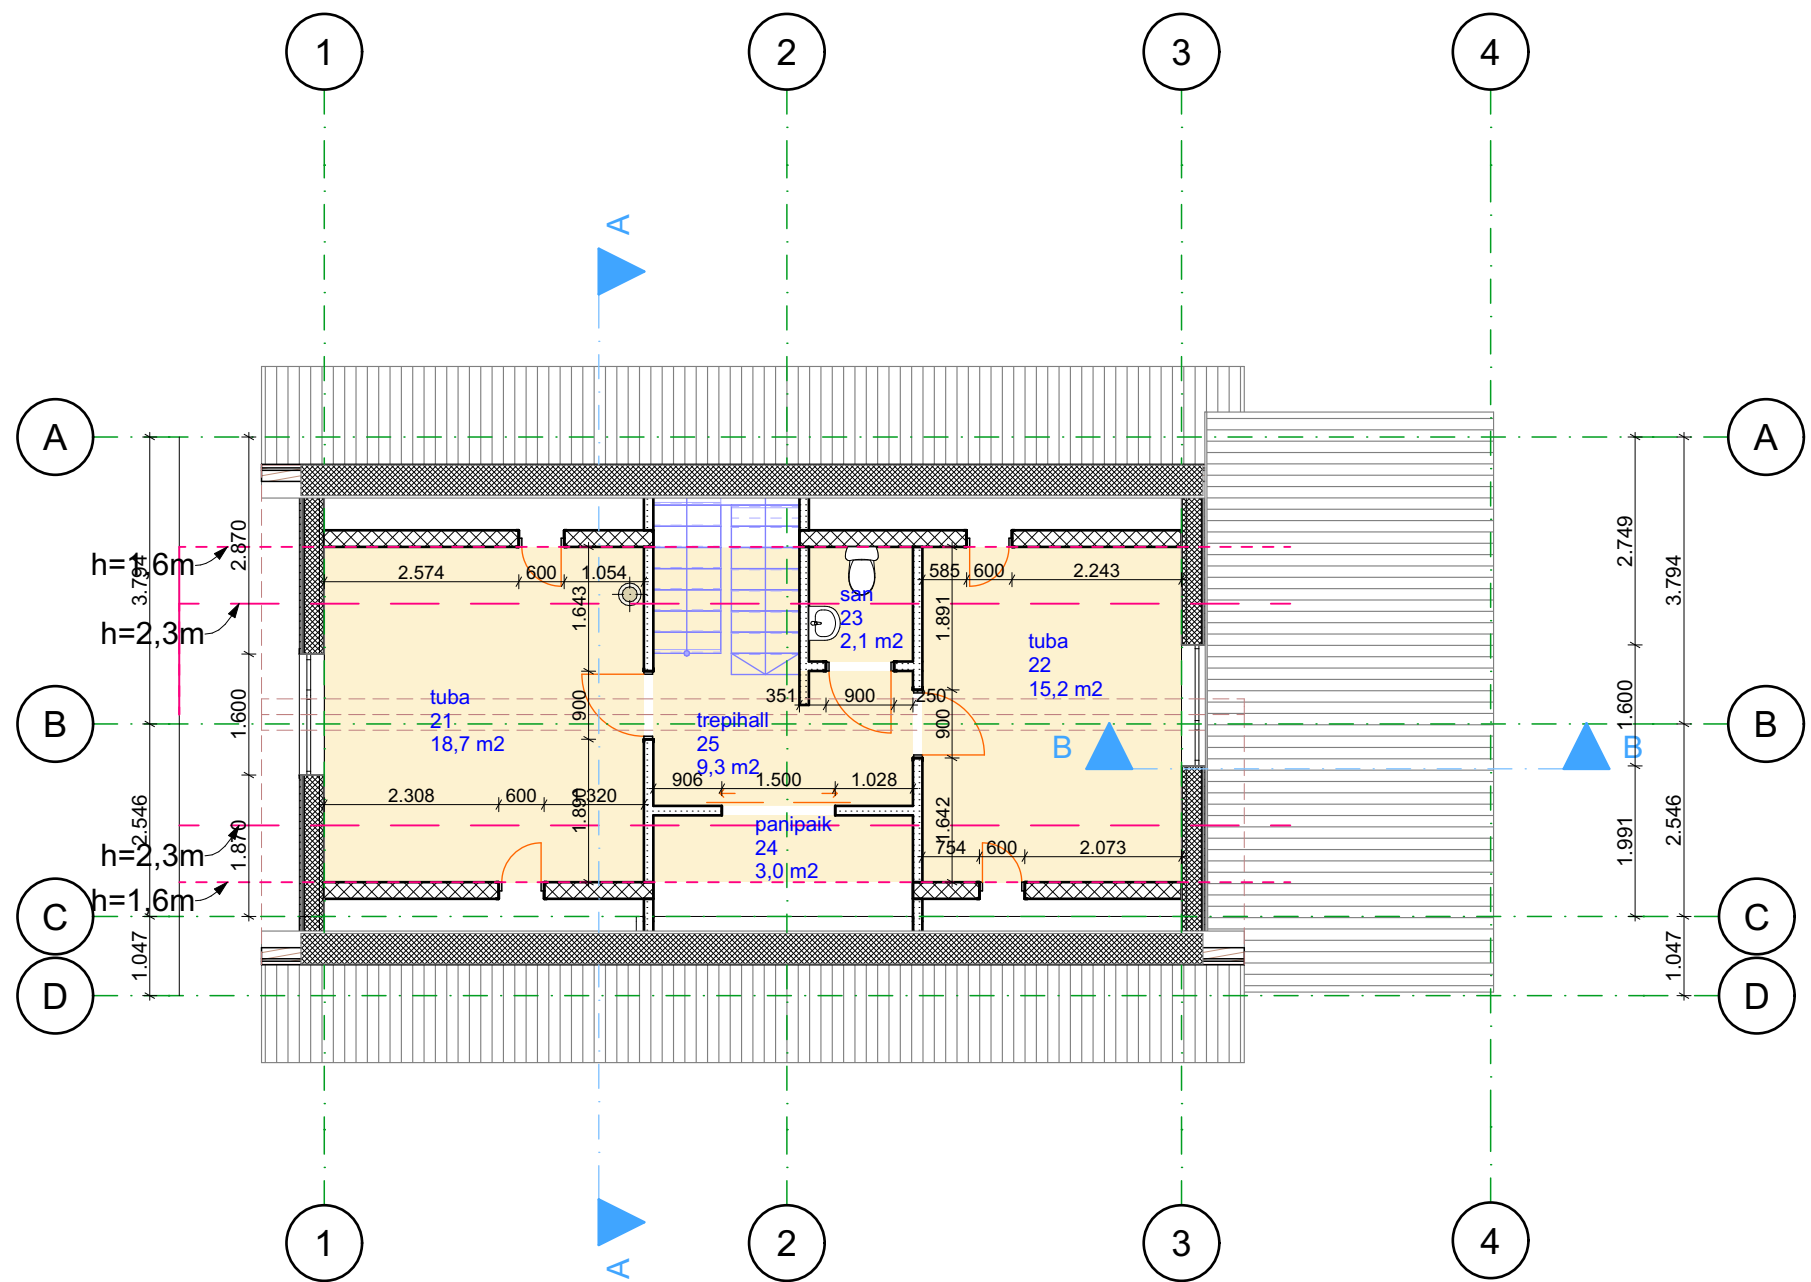

2 korrus

1:100