


△ Vaade lõunast

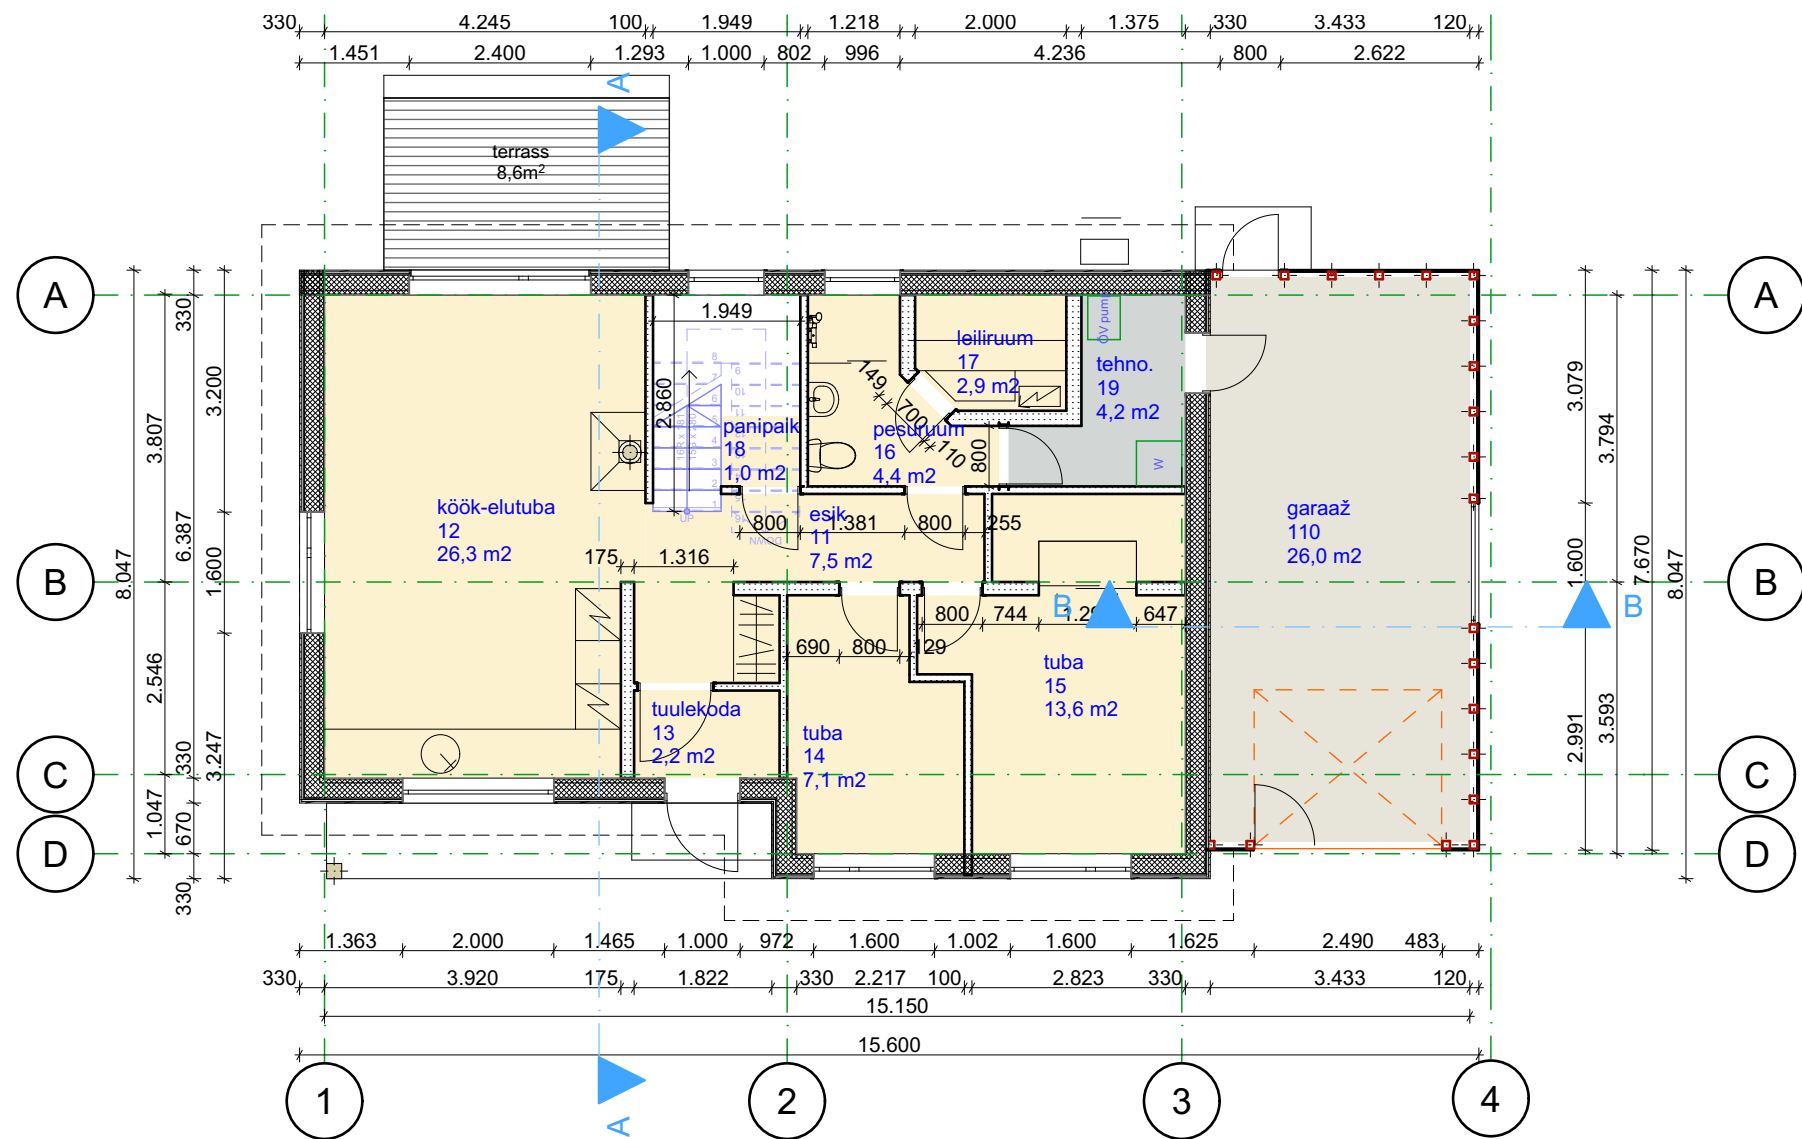

△ Vaade põhjast

△ Vaade idast
1 korrus

1:100

new scheme			
Zone Number	Zone Name	Calculated Area	Zone Category
11	esik	7,5	eluruumid
12	köök-elutuba	26,3	eluruumid
13	tuulekoda	2,2	eluruumid
14	tuba	7,1	eluruumid
15	tuba	13,6	eluruumid
16	pesuruum	4,4	eluruumid
17	leiliruum	2,9	eluruumid
18	panipaik	1,0	eluruumid
19	tehno.	4,2	tehno
21	tuba	18,7	eluruumid
22	tuba	15,2	eluruumid
23	san	2,1	eluruumid
24	panipaik	3,0	eluruumid
25	trepihall	9,3	eluruumid
110	garaaž	26,0	üldkasutatav
		143,5 m²	