
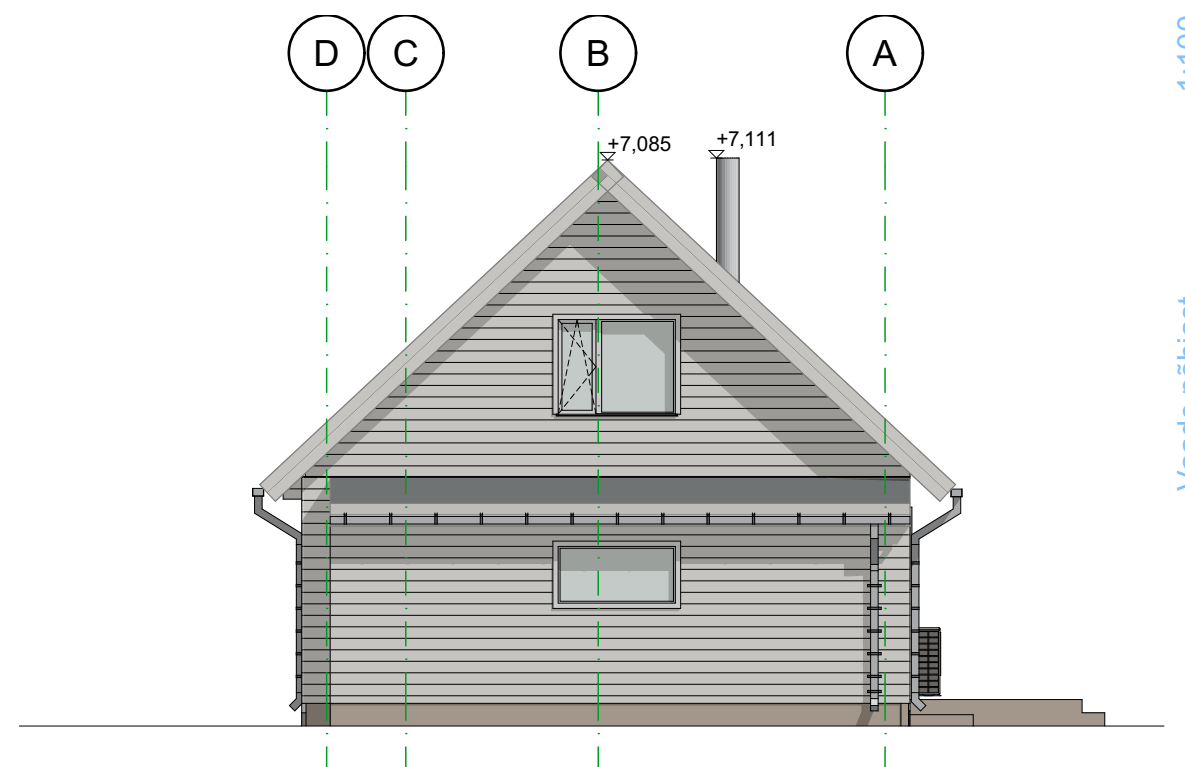
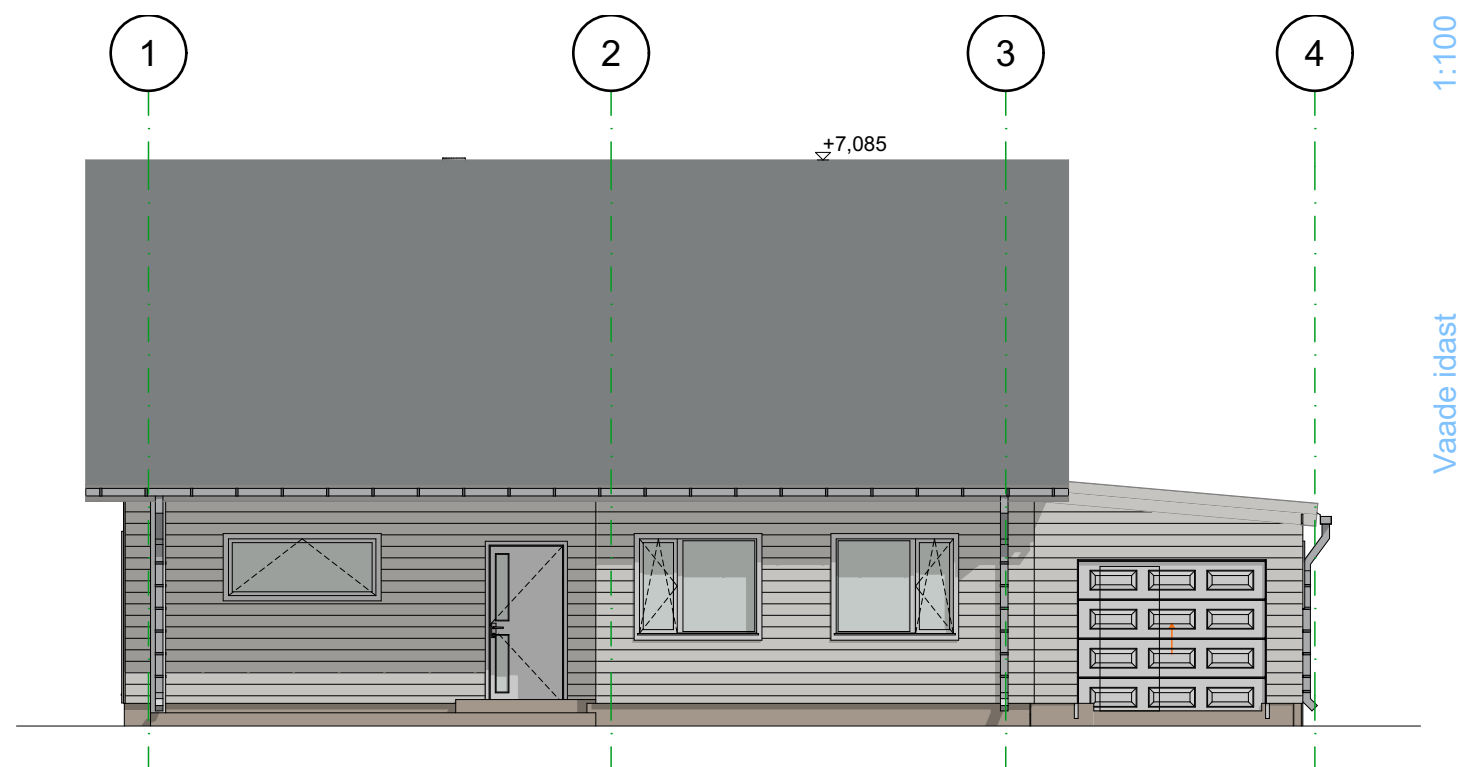
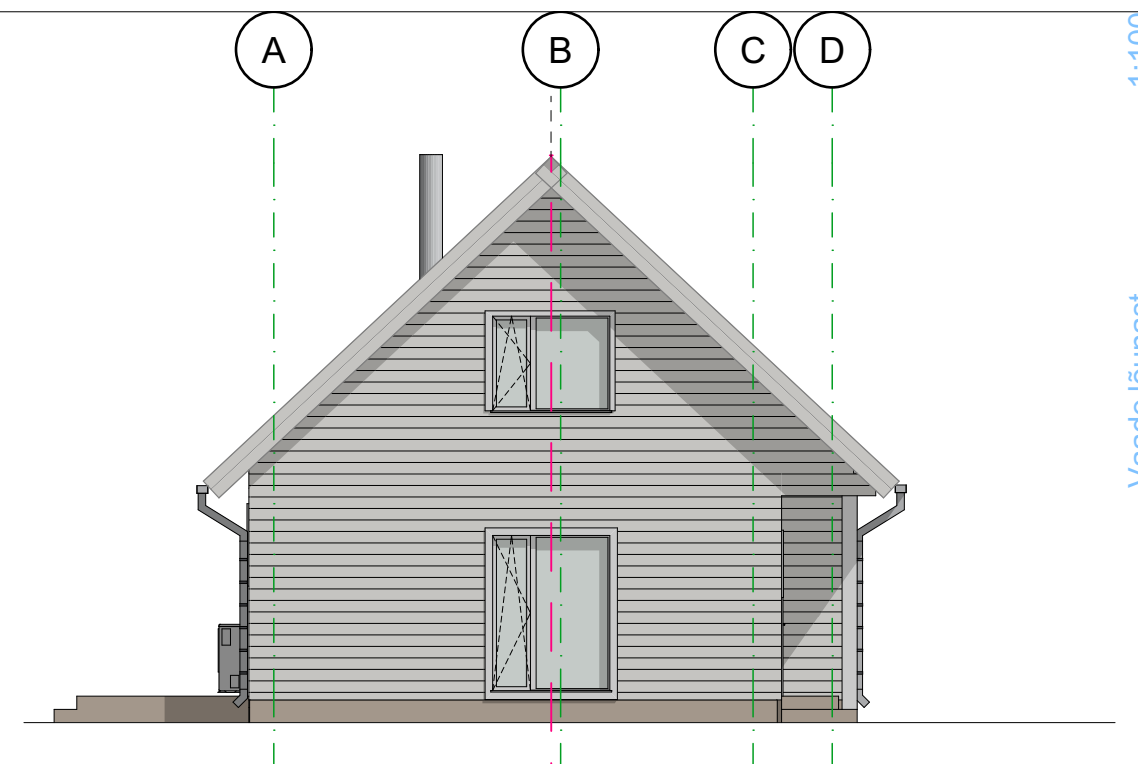


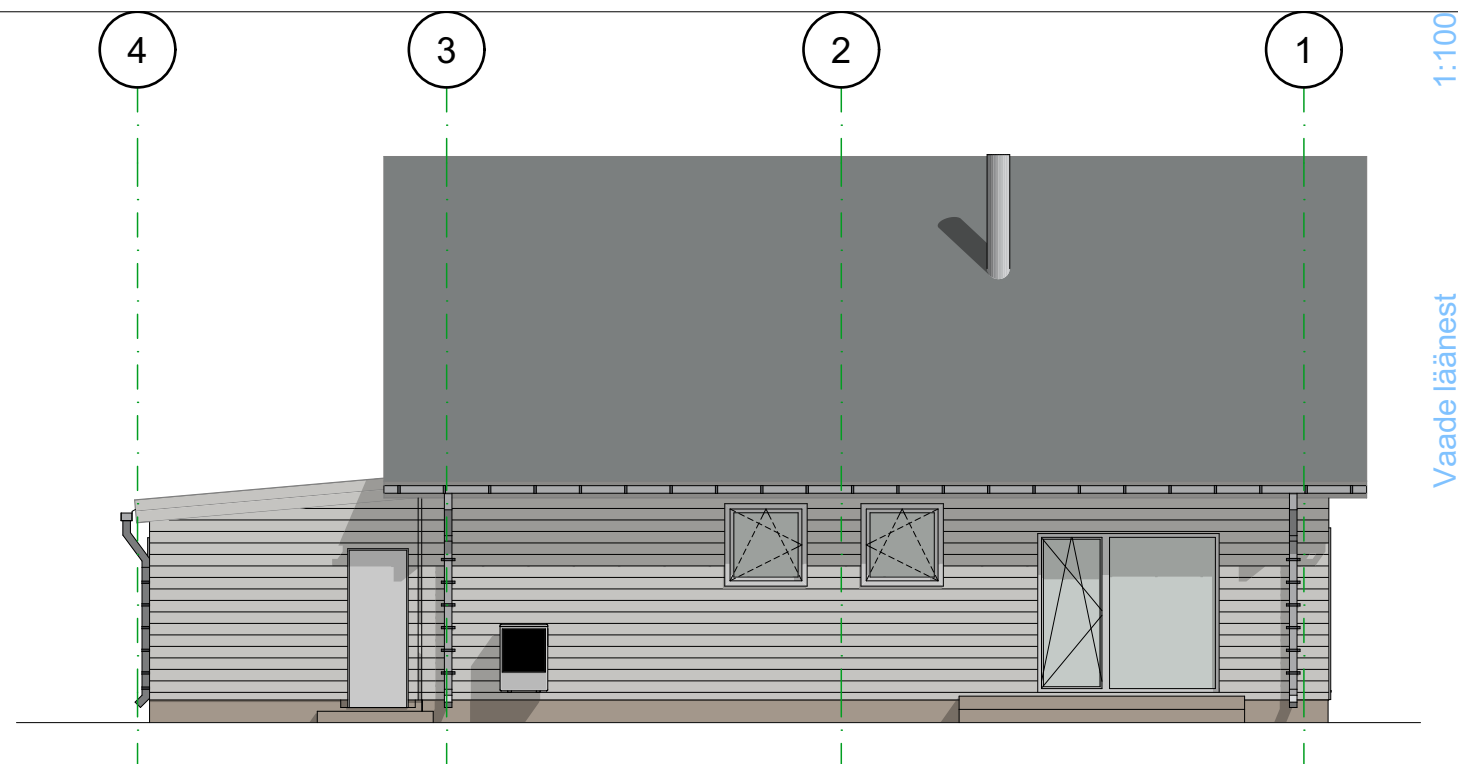

Fassaadiviimistlus

- 1.Puitlaudis, räästakastid helehall
- 2.Katuseplekk tumehall
- 3.Aknad, ääreliidud valged
- 4.Sokkel krohv helehall