


1 KORRUSE PLAAN

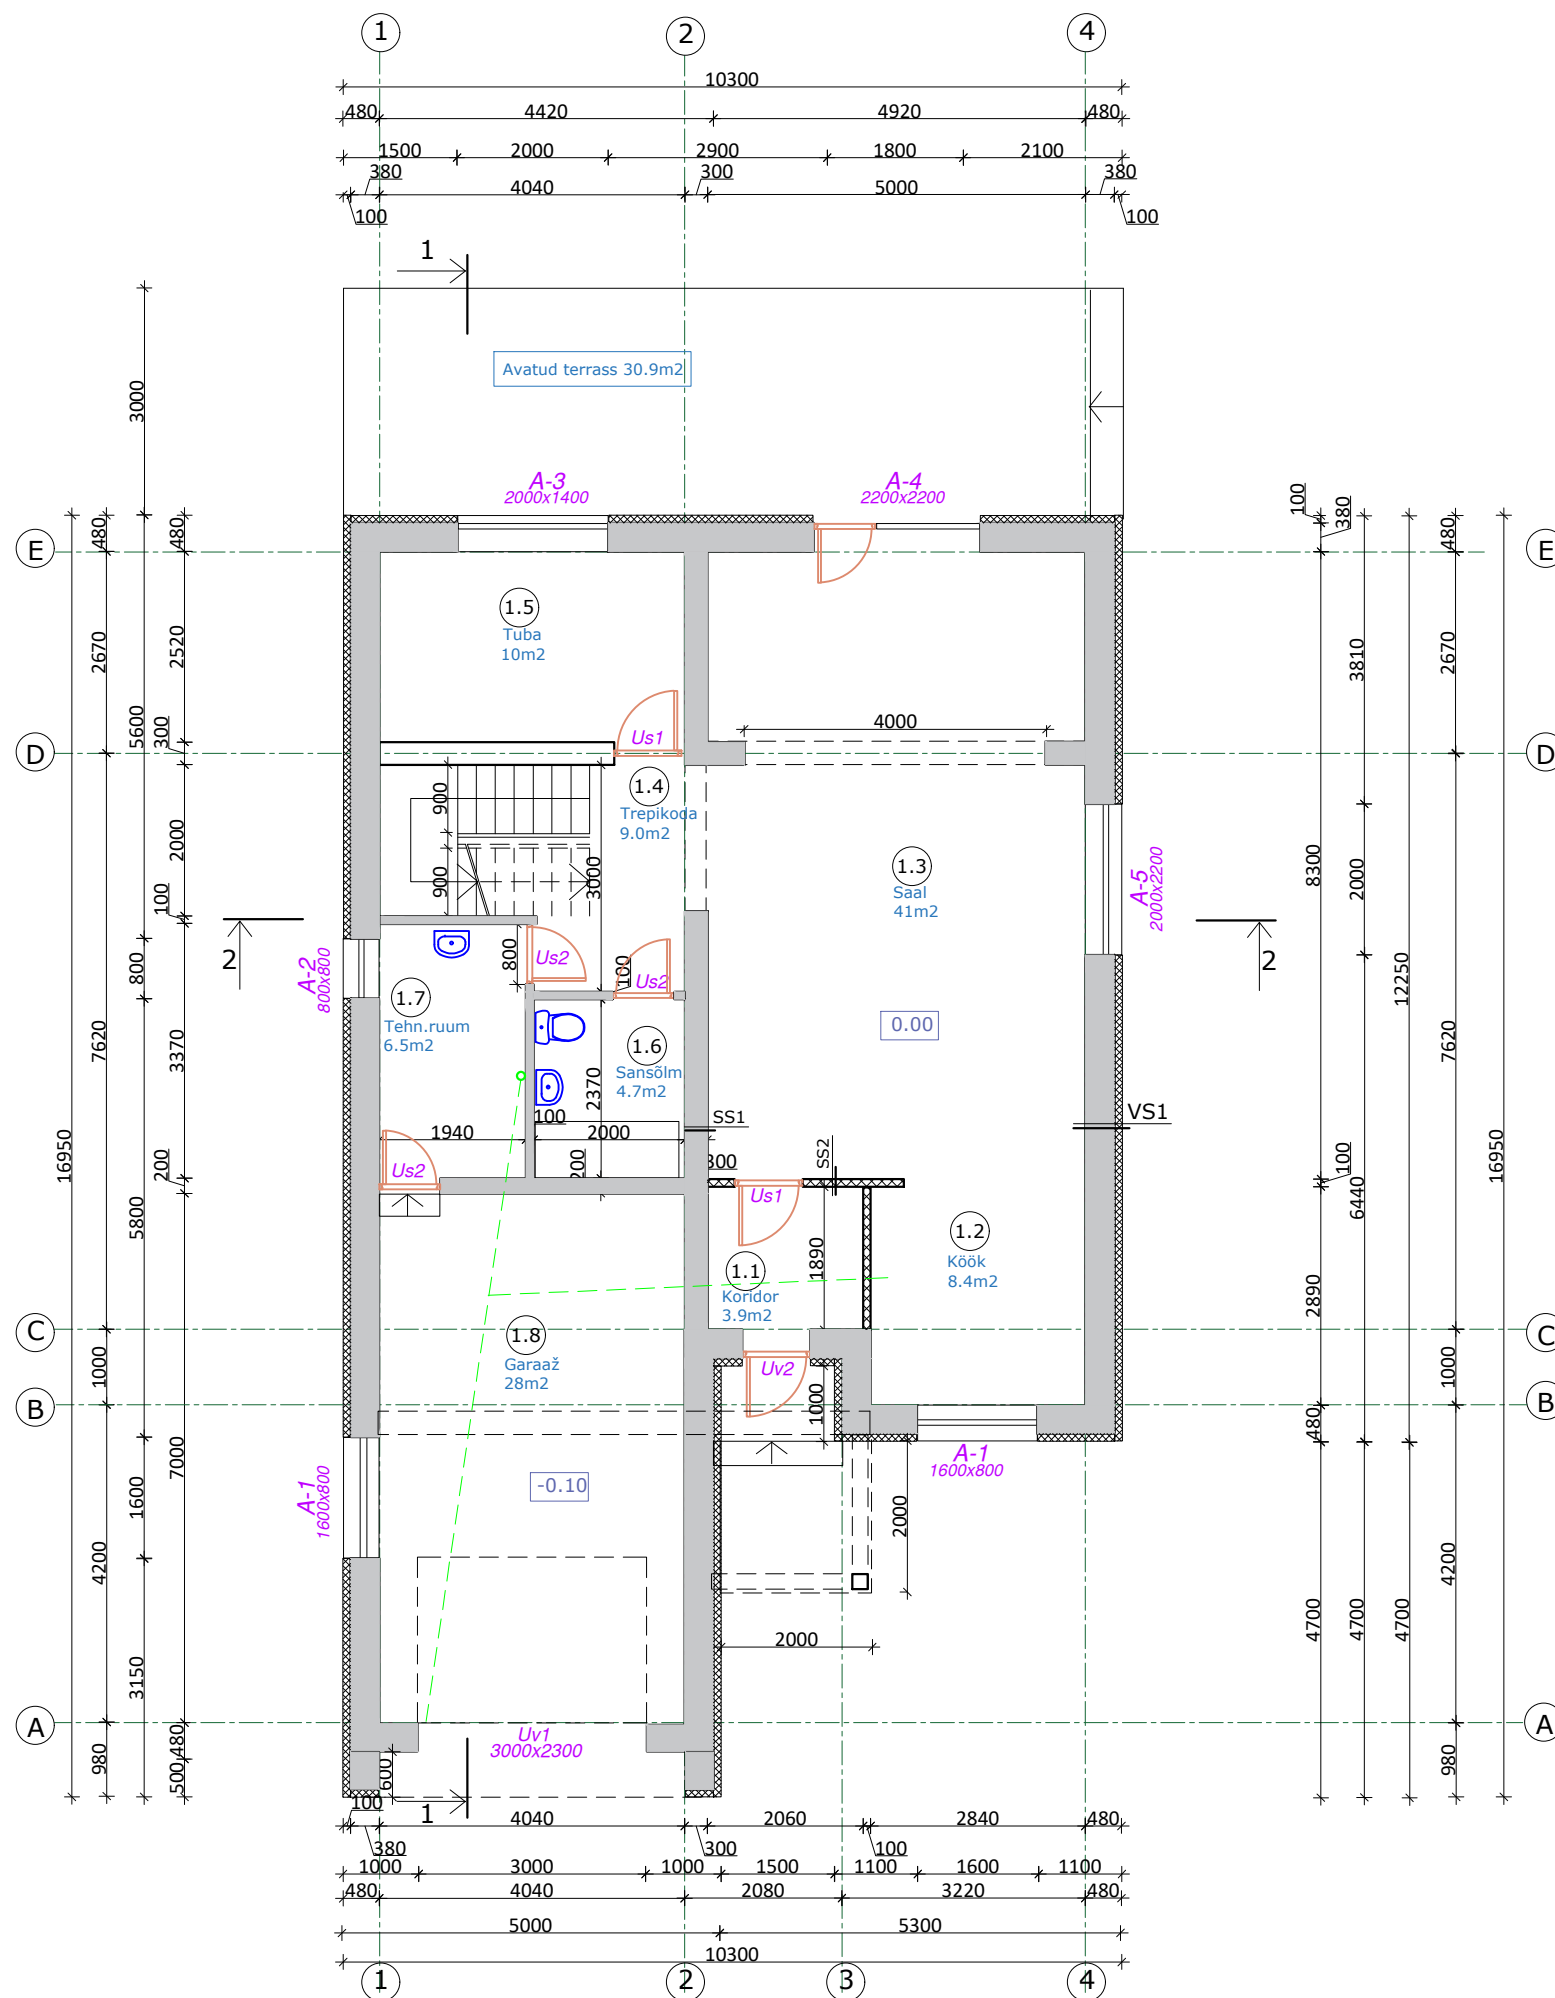

RUUMIDE EKSPLIKATSIOON

RUUMIDE EKSPLIKATSIOON			
Nr	Ruumi nimetus	Pinna arvutamine	Pind
I korrus			
1.1	Esik	2.06x1.89	3.9
1.2	Köök	2.84x2.89+0.1x2.4	8.4
1.3	Saal	8.3x5.0-0.5x0.3x2	41.0
1.4	Trepikoda	2.0x4.04+2x1	9.0
1.5	Tuba	4.0x2.5	10.0
1.6	WCruum	2.0x2.37	4.7
1.7	Tehniline ruum	1.94x3.37	6.5
1.8	Garaaž	4.0x7.0	28
Kokku 1 korrus			111.5

SEINTE SPETSIFIKATSIOON

	Üldkirjeldus	Paksus, mm
VS1-välissein	siseviimistlus -krohv, värv kandesein -seinaplokk ECOTHERM 375mm, 0.072W/mK välisviimistlus -kivivill 100mm, struktuurkrohv, värv $U_{arv}=0,13W/m^2K$	480
SS1-sisesein	kandesein -seinaplokk - Classik 300mm vahesein -seinaplokk - Classik 100mm	
SS2-sisesein	vahesein -kipsplaat 2kiht, metallkarkass, kivivill, kipsplaat	100

T
C
I
F
K
M
R
te