


2 KORRUSE PLAAN

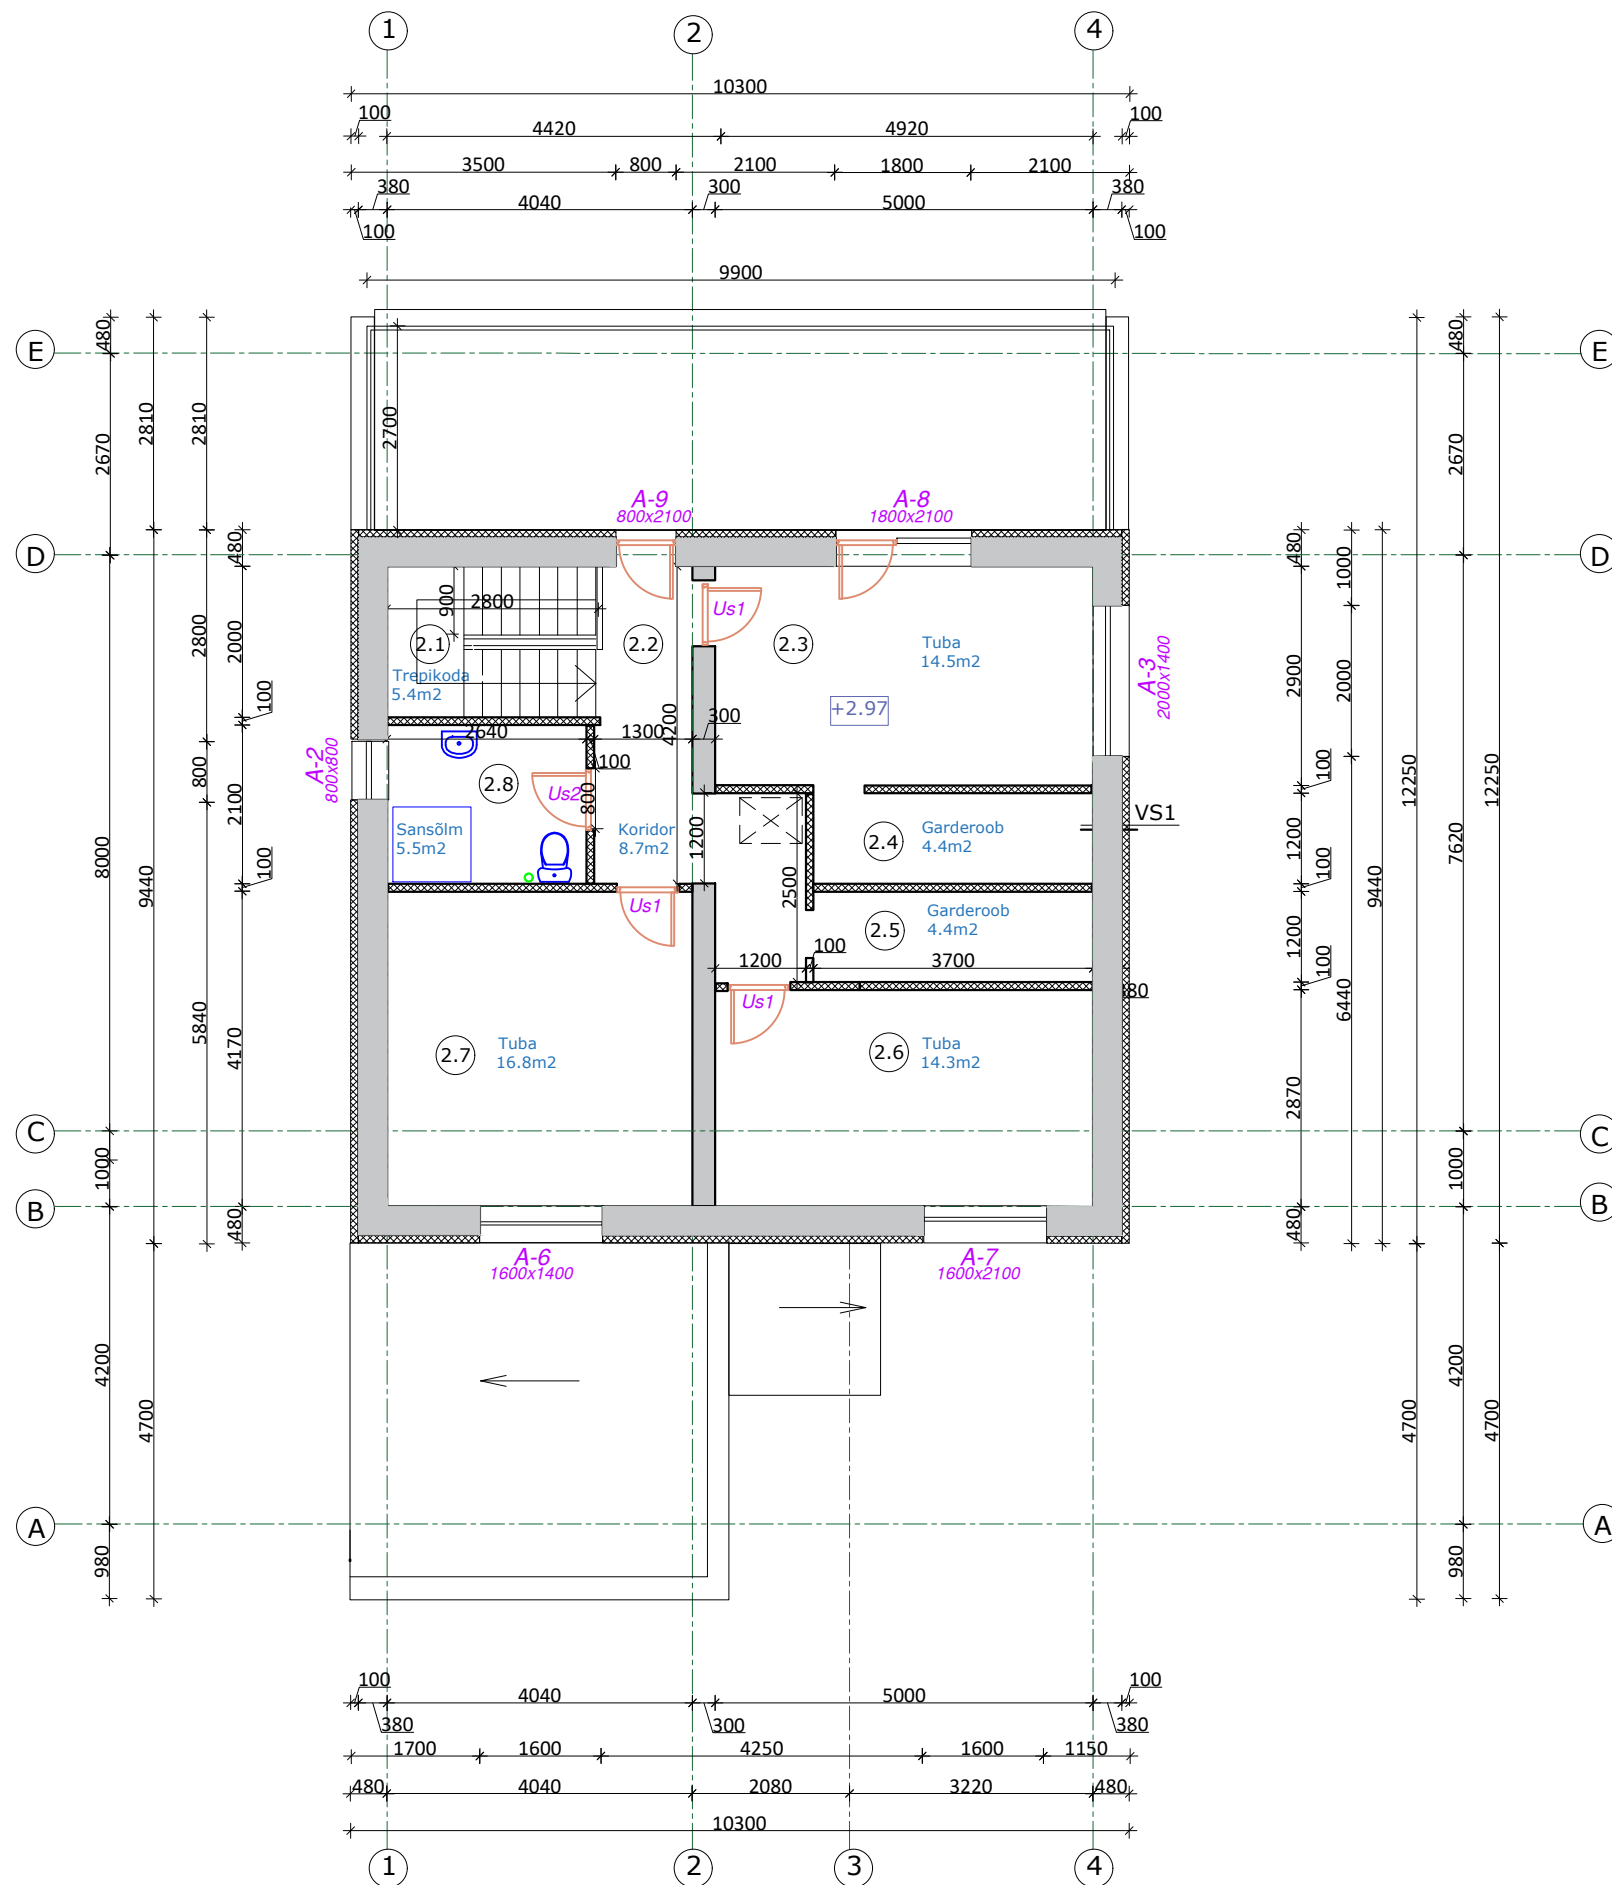


RUUMIDE EKSPLIKATSIOON

RUUMIDE EKSPLIKATSIOON			
Nr	Ruumi nimetus	Pinna arvutamine	Pind
2 korrus			
2.1	Trepikoda	2.8x2.0	5.4
2.2	Koridor	4.2x1.3+2.5x1.2+0.3	8.7
2.3	Tuba	2.9x5.0	14.5
2.4	Garderoob	1.2x3.7	4.4
2.5	Garderoob	1.2x3.7	4.4
2.6	Tuba	2.87x5.0	14.3
2.7	Tuba	4.17x4.0	16.8
2.8	Sansõlm	2.46x2.1	5.5
Kokku 2 korrus			74
Kokku hoone suletud netopind 111.5+74			185.5
2.9 Rõdu			26.7
Ehitisealune pind		10.3x12.25+5x4.7+4	153.6
Hoone maht			975

SEINTE SPETSIFIKATSIOON

	Üldkirjeldus	Paksus,mm
VS1-välissein	siseviimistlus -krohv,värv kandesein -seinaplokk ECOTHERM 375mm, 0.072W/mK välisviimistlus -kivivill 100mm, struktuurkrohv,värv $U_{arv}=0,13W/m^2K$	480
SS1-sisesein	kandesein -seinaplokk - Classik 300mm vahesein -seinaplokk - Classik 100mm	
SS2-sisesein	vahesein -kipsplaat 2kiht, metallkarkass, kivivill, kipsplaat	100

MÄRKUSED:

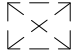 KATUSELUUK 600x800mm