


LÖIGE 1-1

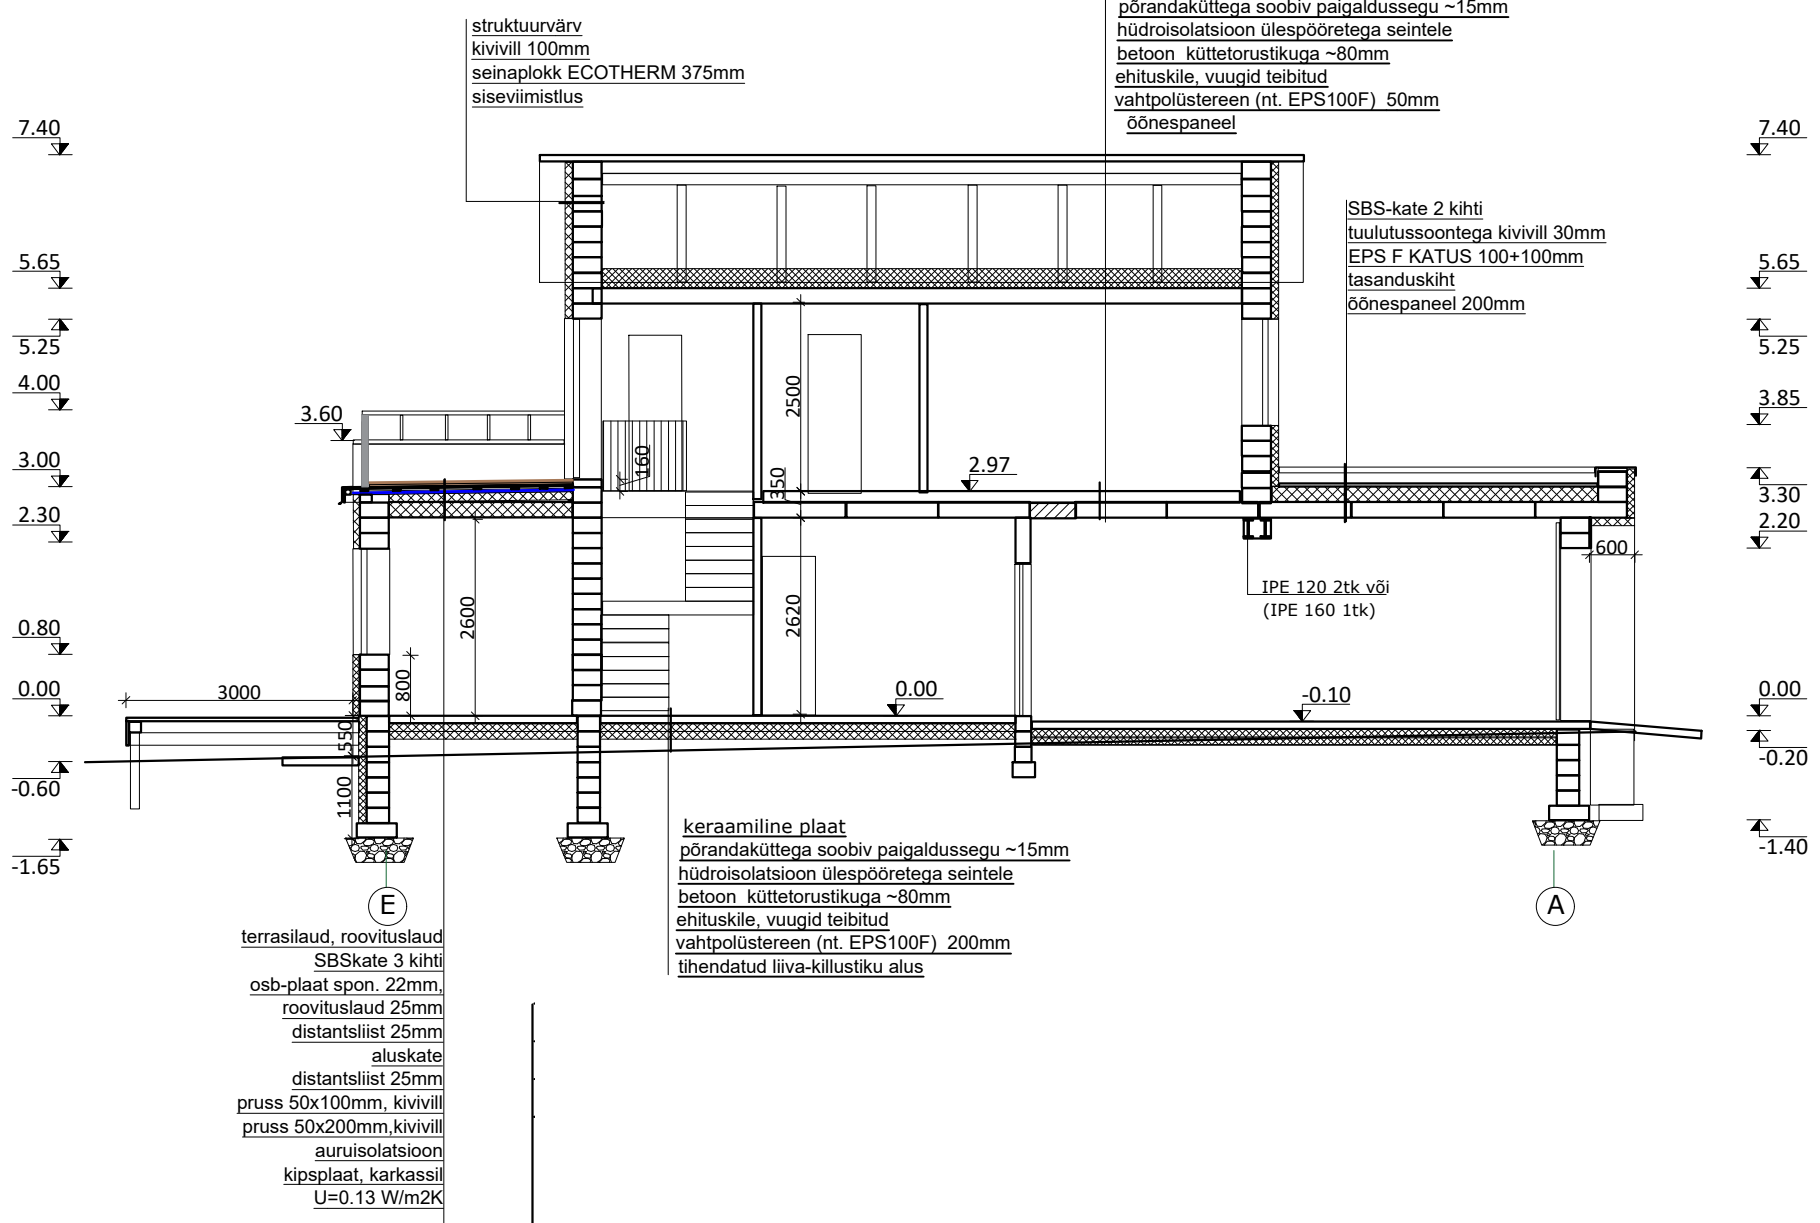

struktuurvärv
 kivivill 100mm
 seinaplokk ECOTHERM 375mm
 siseviimistlus

põrandakate (keraamiline plaat, parkett)
 põrandaküttega sobiv paigaldussegu ~15mm
 hüdroisolatsioon ülespööretega seintele
 betoon kütetorustikuga ~80mm
 ehituskile, vuugid teibitud
 vahtpolüstereen (nt. EPS100F) 50mm
 õõnespaneel

SBS-kate 2 kihti
 tuulutussoontega kivivill 30mm
 EPS F KATUS 100+100mm
 tasanduskiht
 õõnespaneel 200mm

keraamiline plaat
 põrandaküttega sobiv paigaldussegu ~15mm
 hüdroisolatsioon ülespööretega seintele
 betoon kütetorustikuga ~80mm
 ehituskile, vuugid teibitud
 vahtpolüstereen (nt. EPS100F) 200mm
 tihendatud liiva-killustiku alus

terrasilaud, roovituslaud
 SBSkate 3 kihti
 osb-plaat spon. 22mm,
 roovituslaud 25mm
 distantliist 25mm
 aluskate
 distantliist 25mm
 pruss 50x100mm, kivivill
 pruss 50x200mm, kivivill
 auruisolatsioon
 kipsplaat, karkassil
 U=0.13 W/m²K

7.40
 5.65
 5.25
 4.00
 3.00
 2.30
 0.80
 0.00
 -0.60
 -1.65

7.40
 5.65
 5.25
 3.85
 3.30
 2.20
 0.00
 -0.20
 -1.40